


**POZDĽŽNY REZ** KM 0.087 43 (VETVA „A,“) RÚROVÝ PRIEPUST DN600, DL. 9.3m  
 ρ 1:100

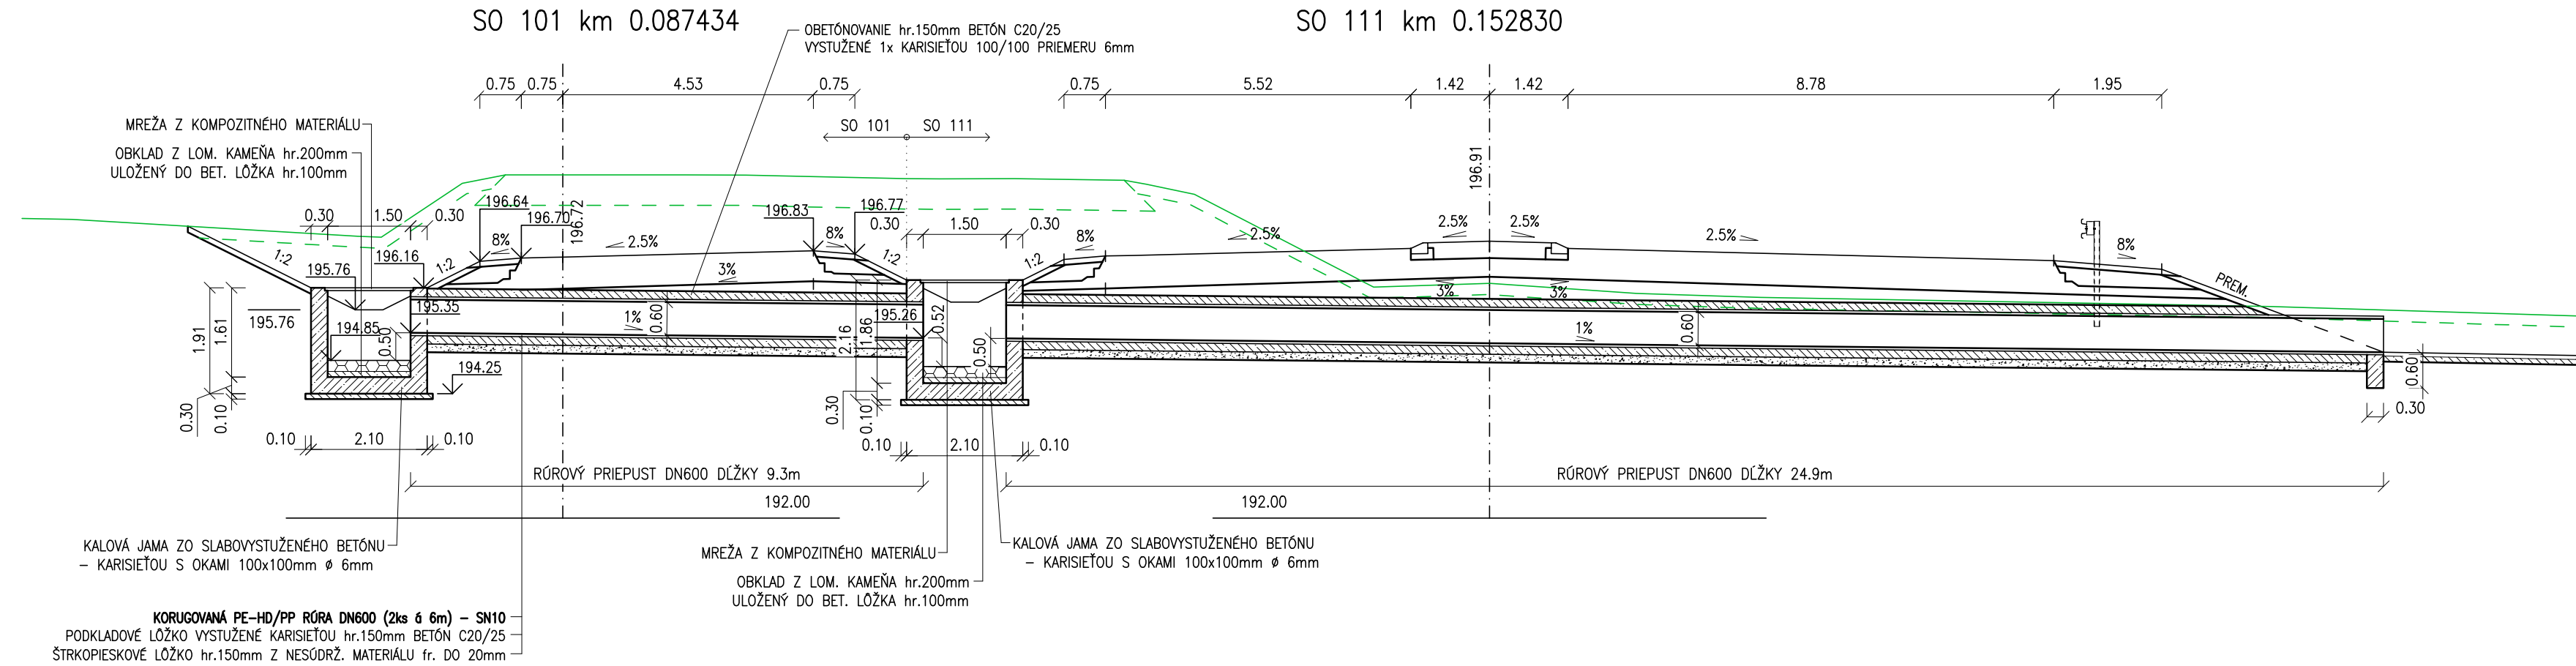

**OZNAČENIE BETÓNOV (STN 206-1):**

KALOVÁ JAMA	C30/37	-XA1,XC4,XD2,XF4 (SK) - CI 0.4 - Dmax 22-S3
OBETÓNOVANIE, BET. PRAH	C20/25	-XA1,XF3 (SK) - CI 1.0 - Dmax 22-S3
PODKLADNÝ BETÓN, DLAŽBA	C20/25	-XA1,XF3 (SK) - CI 1.0 - Dmax 22-S3
PODKLADNÝ BETÓN	C12/15	-X0 (SK) - CI 1.0 - Dmax 22-S3

- POZNÁMKA:**
- DILATÁCIA BET. LÓŽKA SA NAVRHUJE PO 5.00 m
  - IZOLÁCIA PОВRCHU BETÓNU V MIESTE STÁLEHO STYKU SO ZEMINOU (1 x PENETRAČNÝ + 2 x ASFALTOVÝ NÁTER)
  - DLAŽBA Z LOM. KAMEŇA SA VÝŠKARUJE CEMENTOVOU MALTOU MC25 XF4

**D 101-00**

<b>NÁZOV STAVBY</b> <b>I/16 LUČENEC - OPATOVÁ</b> <b>- MOST NAD ŽELEZNIČNOU TRATOU EV.Č. 16-227</b>			
<b>OBJEDNÁVATEĽ</b> 		SLOVENSKÁ SPRÁVA CIEST Miletičova 19, 826 19 Bratislava	
<b>PROJEKTANT</b> 		DOPRAVOPROJEKT, a.s. Kominárska 141/2,4 Bratislava – mestská časť Nové Mesto 832 03	
Hlavný inžinier projektu Ing. Imrich Bekeč		PODPIS 	
Číslo zákazky 9115-03			
<b>PROJEKTANT OBJEKTU</b> 		DOPRAVOPROJEKT, a.s. Bratislava, Divízia Zvolen, M.R.Štefánika 4724, 960 01 Zvolen	
Zodpovedný projektant Ing. Martin Milata		PODPIS 	
Vypracoval Ing. Tomáš Slazník		PODPIS 	
Kontroloval Ing. Imrich Bekeč		PODPIS 	
Identifikačné číslo prílohy 16LUOP-DSP-C-D000-10100-006-X			
KRAJ: BANSKOBYSTRICKÝ KATASTRÁLNE ÚZEMIE: OPATOVÁ		OKRES: LUČENEC	
DÁTUM 06.2021			
FORMÁT 4 A4			
MIERKA 1:100			
STUPEŇ PD DSP			
Č. ZÁKAZKY 9115-03			
Č. PRÍLOHY 6			
NÁZOV PRÍLOHY RÚROVÝ PRIEPUST V KM 0.087 43 VETVY A			