

DRUH POVRCHU ÚZEMIA
KATASTRÁLNE ÚZEMIE
OKRES:
KRAJ:

CESTA
OPATOVÁ
LUČENEC
BANSKOBYSTRICKÝ


POZDĹŽNY PROFIL REKONŠTRUKCIE CESTY I/75

1:1000/1:100

SKLONOVÉ POMERY:

LUČENEC

ZVOLEN, RIMAVSKÁ SOBOTA

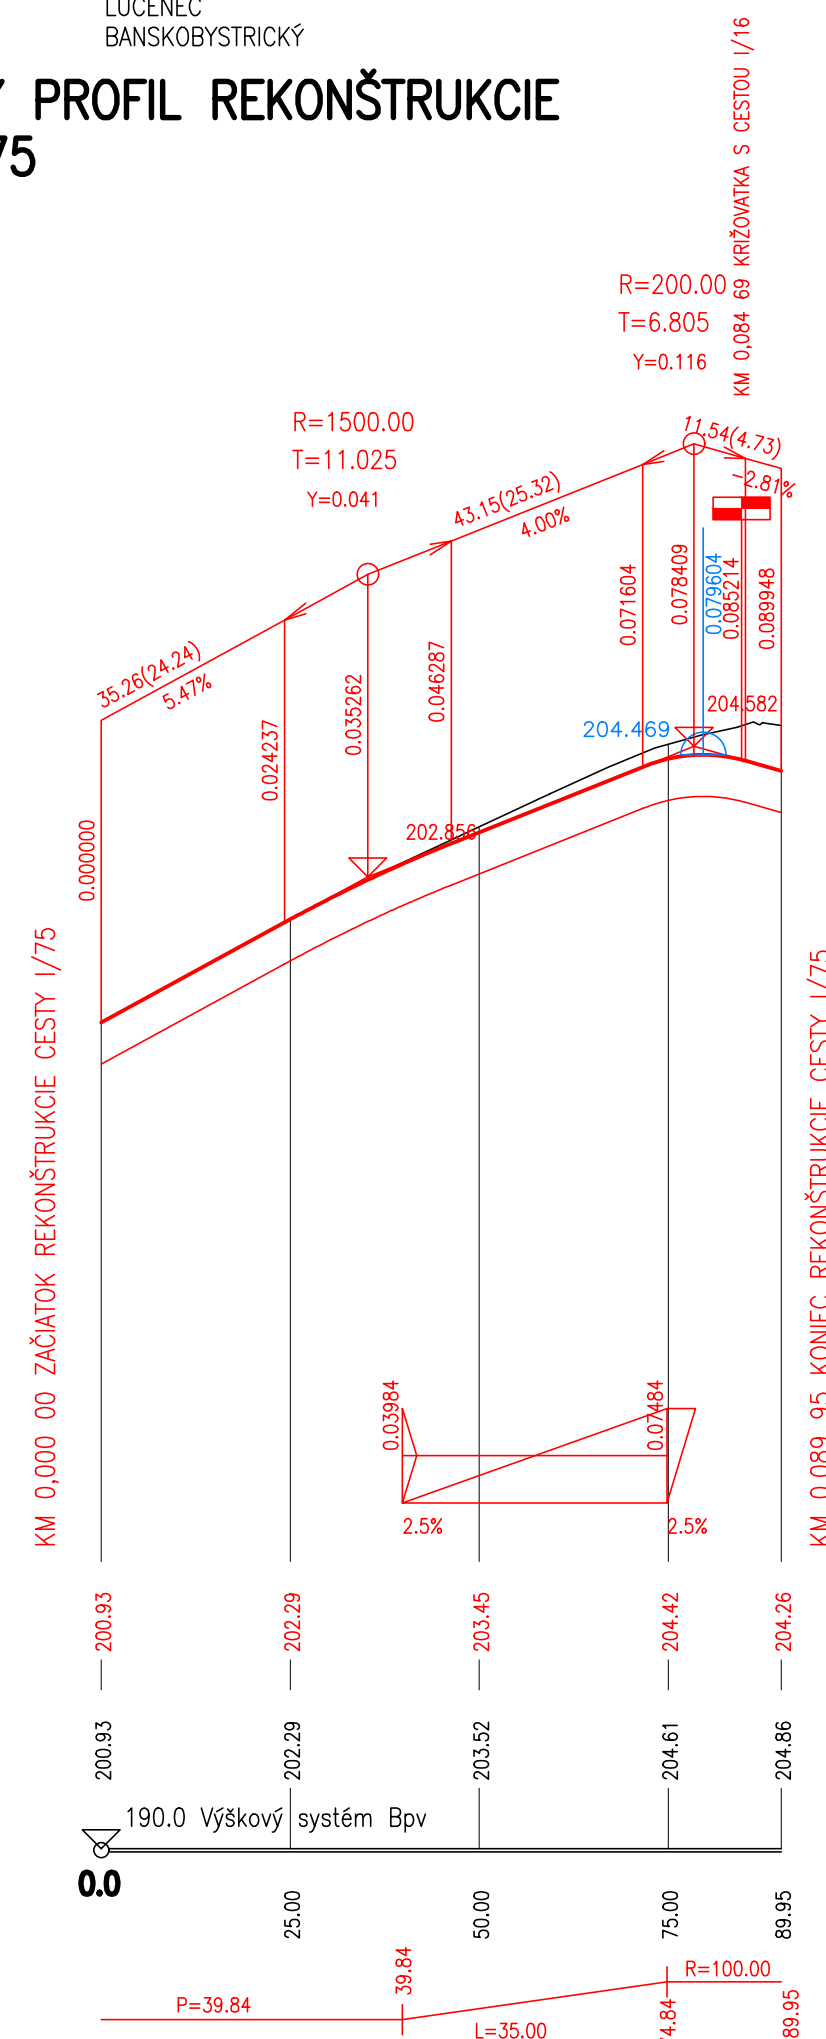

KÓTY NIVELETY:

KÓTY TERÉNU:

POROVNÁVACIA ROVINA:

STANIČENÍ:

SMEROVÉ POMERY:

DRUH POVRCHU ÚZEMIA
KATASTRÁLNE ÚZEMIE
OKRES:
KRAJ:

CESTA
OPATOVÁ
LUČENEC
BANSKOBYSTRICKÝ

POZDĹŽNY PROFIL VETVY „A,,

1:1000/1:100


SKLONOVÉ POMERY:

ZVOLEN

LUČENEC

POKRAČOVANIE NA SO 101

SPEVNENÁ PRIEKOPA VPRAVO DĹ.91.50m

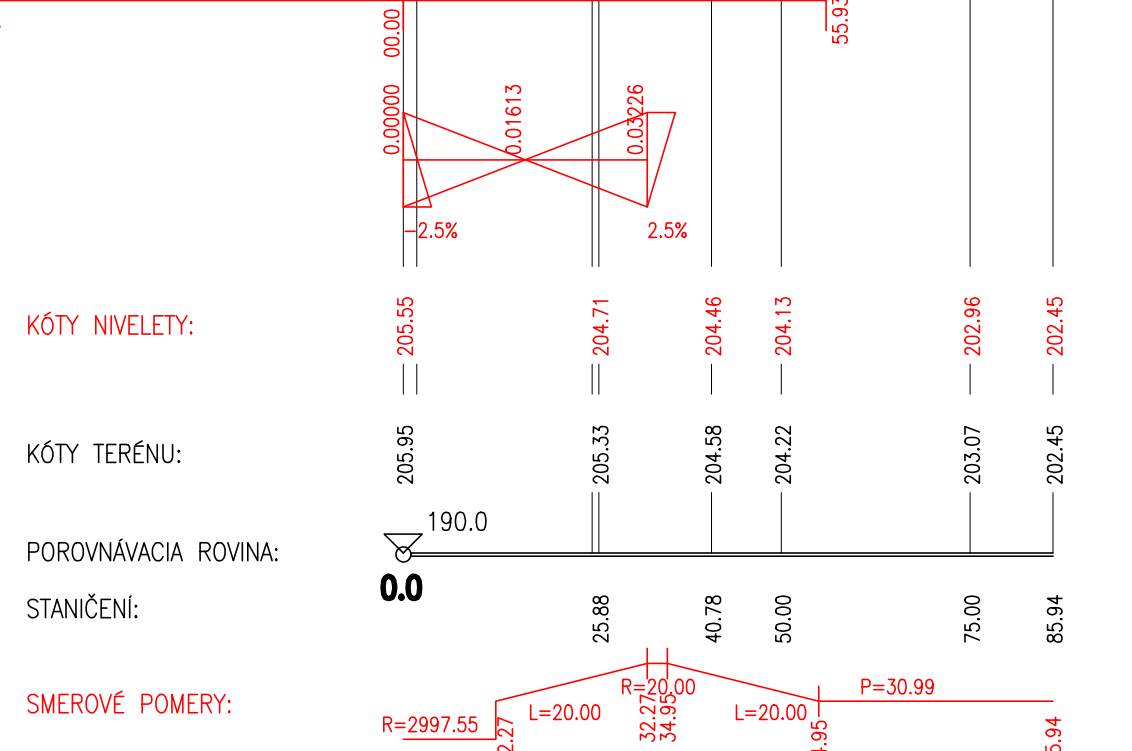

KÓTY NIVELETY:

KÓTY TERÉNU:

POROVNÁVACIA ROVINA:

STANIČENÍ:

SMEROVÉ POMERY:

DRUH POVRCHU ÚZEMIA
KATASTRÁLNE ÚZEMIE
OKRES:
KRAJ:

CESTA
OPATOVÁ
LUČENEC
BANSKOBYSTRICKÝ

POZDĹŽNY PROFIL VETVY „B,,

1:1000/1:100


SKLONOVÉ POMERY:

LUČENEC

RIMAVSKÁ SOBOTA

POKRAČOVANIE NA SO 101

OCEĽ. ZVODIDLO (ú.z.H1) VPRAVO DĹ.70.3m

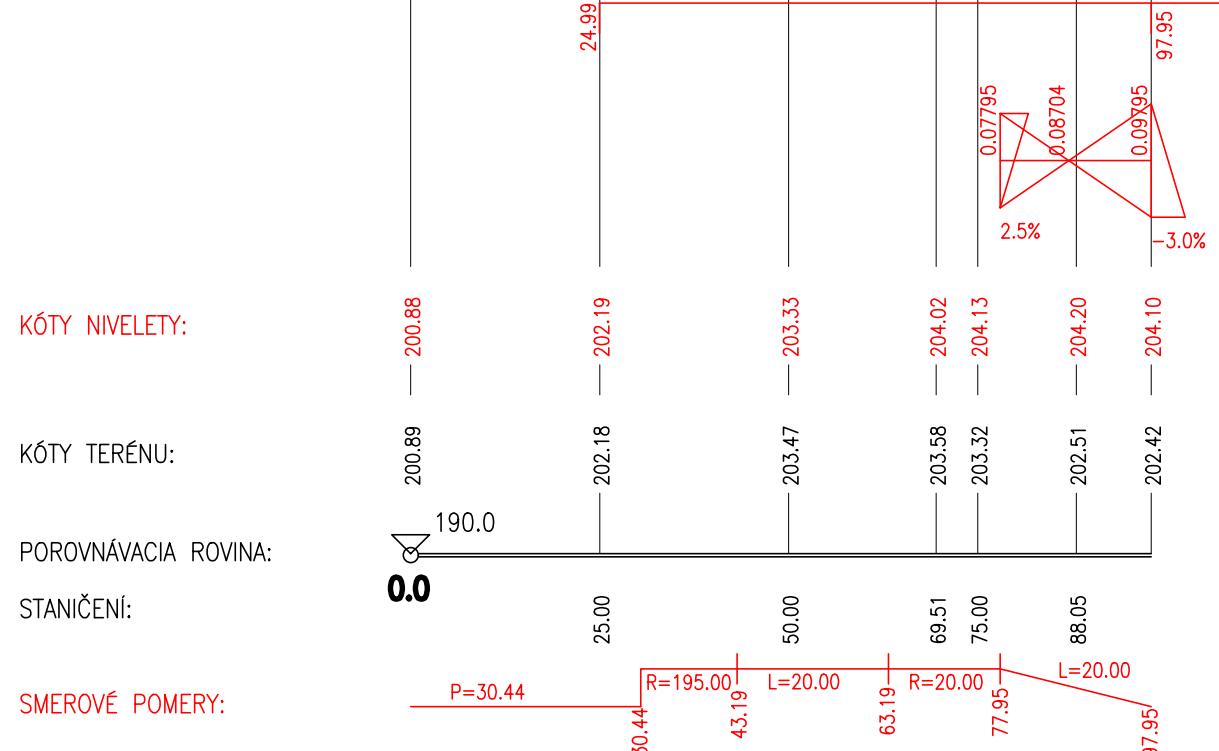

KÓTY NIVELETY:

KÓTY TERÉNU:

POROVNÁVACIA ROVINA:

STANIČENÍ:

SMEROVÉ POMERY:

D

110-00

NÁZOV STAVBY I/16 LUČENEC - OPATOVÁ - MOST NAD ŽELEZNIČNOU TRATOU EV.Č. 16-227		
OBJEDNÁVATEĽ 	SLOVENSKÁ SPRÁVA CIEST Miletičova 19, 826 19 Bratislava	
PROJEKTANT 	DOPRAVOPROJEKT, a.s. Kominárska 141/2,4 Bratislava – mestská časť Nové Mesto 832 03	PODPIS
HLAVNÝ INŽINIER PROJEKTU Ing. Imrich Bekeč	ČÍSLO ZÁKAZKY 9115-03	PODPIS
PROJEKTANT OBJEKTU 	DOPRAVOPROJEKT, a.s. Bratislava, Divízia Zvolen, M.R.Štefánika 4724, 960 01 Zvolen	
ZODPOVEDNÝ PROJEKTANT Ing. Martin Milata	VYPRACOVAL Ing. Tomáš Slazník	PODPIS
KONTROLOVAL Ing. Imrich Bekeč	IDENTIFIKAČNÉ ČÍSLO PRÍLOHY 16LUOP-DSP-C-D000-11000-003-X	PODPIS
KRAJ: BANSKOBYSTRICKÝ KATASTRÁLNE ÚZEMIE: OPATOVÁ	OKRES: LUČENEC	DÁTUM 06.2021
NÁZOV ČASTI REKONŠTRUKCIA CESTY I/75		FORMÁT 4 A4
NÁZOV PRÍLOHY POZDĹŽNE PROFILY		MIERKA 1:1000/100
		STUPEŇ PD DSP
		Č. ZÁKAZKY 9115-03
		Č. PRÍLOHY 3