



VZOROVÝ PRIEČNY REZ M 1:100
REKONŠTRUKCIA CESTY I/16 - V MIESTE PRUHU NA ODBOČENIE VPRAVO
MZ 12,5/60 - B1

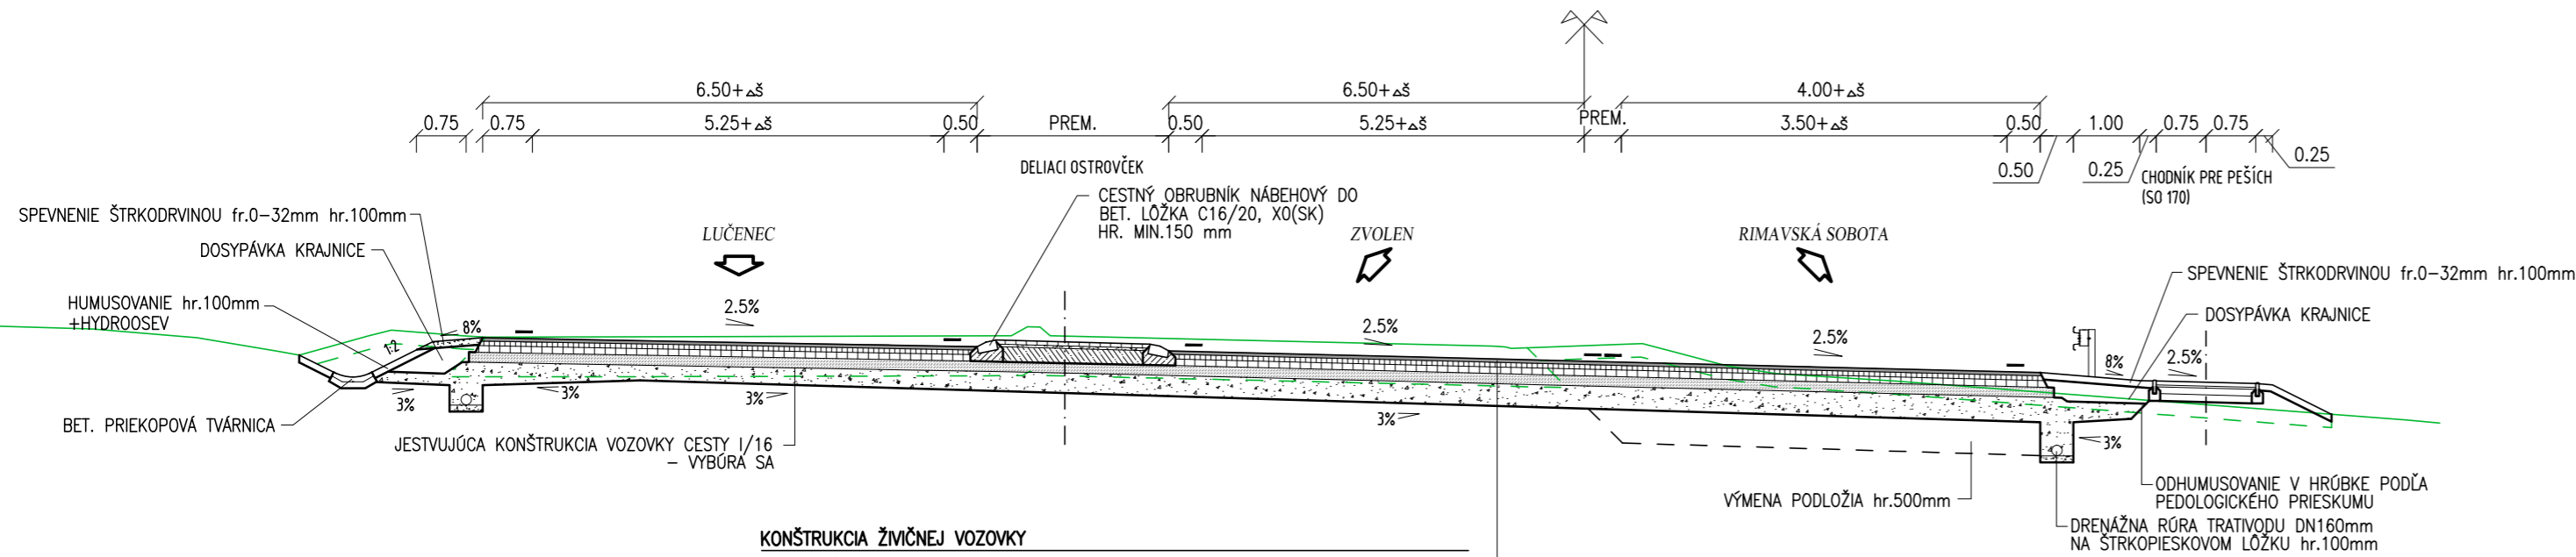

KONŠTRUKCIA ŽIVICNEJ VOZOVKY


ASFALTOVÝ BETÓN MODIFIKOVANÝ	AC ₀ 11-I STN EN 13108-1	50 mm
SPOJOVACÍ POSTREK KATIÓNAKTÍVNY EMULZNÝ	PS CB; STN 73 6129:2009	0.5kg/m ²
ASFALTOVÝ BETÓN MODIFIKOVANÝ	AC ₁ 16-I STN EN 13108-1	70 mm
SPOJOVACÍ POSTREK KATIÓNAKTÍVNY EMULZNÝ	PS CB; STN 73 6129:2009	0.7kg/m ²
ASFALTOVÝ BETÓN	AC ₂ 22-I STN EN 13108-1	100 mm
SPOJOVACÍ POSTREK KATIÓNAKTÍVNY EMULZNÝ	PS CB; STN 73 6129:2009	0.7kg/m ²
CEMENTOM STMELENÁ ZMES	CBGM 3/4 STN 73 6124-1	150 mm
NESTMELENÁ VRSTVA ZO ŠTRKODRVINY	ŠD 31,5GC STN 73 6126	180 mm
KONŠTRUKCIA SPOLU		MIN. 550 mm
ZROVNANIE A ZHTNENIE KONŠTRUKČNEJ PLÁNE MIN. NA Edef2=90 MPa		
POMER HODNOT Edef2/Edef1 MAX. 2,5		

VZOROVÝ PRIEČNY REZ M 1:100
DELIACIM OSTROVČEKOM NA VJAZDOCH DO KRIŽOVATKY

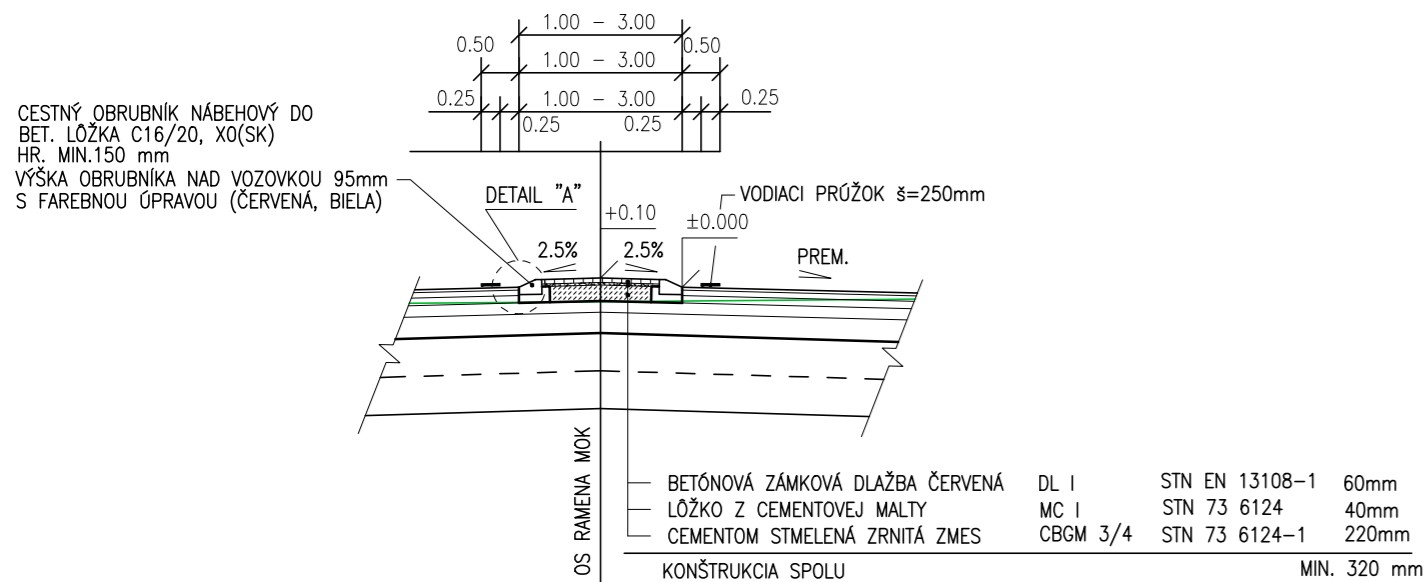





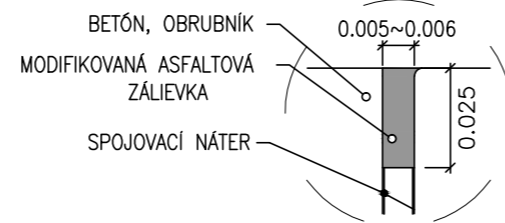


- POZNÁMKA: - STYK ASFALTOVEJ VOZOVKY S BETÓN. KONŠTRUKCIOU (BETÓN. PLOCHA) BUDE PREREZANÝ A ŠKÁRY BUDÚ VYPLNENÉ ZÁLIEVKOU Z MODIFIK. ASFALTU (DETAIL "A")
- BETÓNOVÁ VOZOVKA PRSTENCA BUDE DILATOVANÁ REZANÝMI ŠKÁRAMI VO VZDIALENOSTI 4m, ŠÍRKY 5-6 mm A HĽBKY min. 25mm
- NÁBEHOVÝ OBRUBNÍK SA V MIESTE PRIECHODU PRE CHODCOV ZAPUSTÍ NA ÚROVEŇ +2 CM NAD VOZOVKU
- VODA V ÚZEMÍ TVORÍ PRE OCEĽ PROSTREDIE S VEĽMI VYSOKOU AGRESIVITOU SO STUPŇOM AGRESIVITY IV, PRETO SA ODPORÚČA POUŽÍŤ PRE ZABUDOVANÉ PRVKY ZOSILNENÚ IZOLÁCIU.

DETAIL "A"



D

110-00

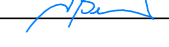NÁZOV STAVBY		I/16 LUČENEC - OPATOVÁ - MOST NAD ŽELEZNIČNOU TRAŤOU EV.Č. 16-227	
OBJEDNÁVATEĽ		SLOVENSKÁ SPRÁVA CIEST Miletičova 19, 826 19 Bratislava	
PROJEKTANT		DOPRAVOPROJEKT, a.s. Kominárska 141/2,4 Bratislava - mestská časť Nové Mesto 832 03	
	HLAVNÝ INŽINIER PROJEKTU	Ing. Imrich Bekeč	PODPIS 
	ČÍSLO ZÁKAZKY	9115-03	
PROJEKTANT OBJEKTU		DOPRAVOPROJEKT, a.s. Bratislava, Divízia Zvolen, M.R.Štefánika 4724, 960 01 Zvolen	
	ZODPOVEDNÝ PROJEKTANT	Ing. Martin Milata	PODPIS 
	VYPRACOVAL	Ing. Tomáš Slazník	PODPIS 
	KONTROLOVAL	Ing. Imrich Bekeč	PODPIS 
	IDENTIFIKAČNÉ ČÍSLO PRÍLOHY	16LUOP-DSP-C-D000-11000-004-X	
KRAJ: BANSKOBYSTRICKÝ	OKRES: LUČENEC	DÁTUM	06.2021
KATASTRÁLNE OÚZEMIE: OPATOVÁ		FORMÁT	3 A4
NÁZOV ČÁSTI		MIERKA	1:100, 1:50
		STUPEŇ PD	DSP
		Č. ZÁKAZKY	9115-03
NÁZOV PRÍLOHY		Č. SOPRAVY	
		Č. PRÍLOHY	4
		REKONŠTRUKCIA CESTY I/75	
		VZOROVÝ PRIEČNY REZ	