


RIMAVSKÁ SOBOTA >>>
CESTA I/16

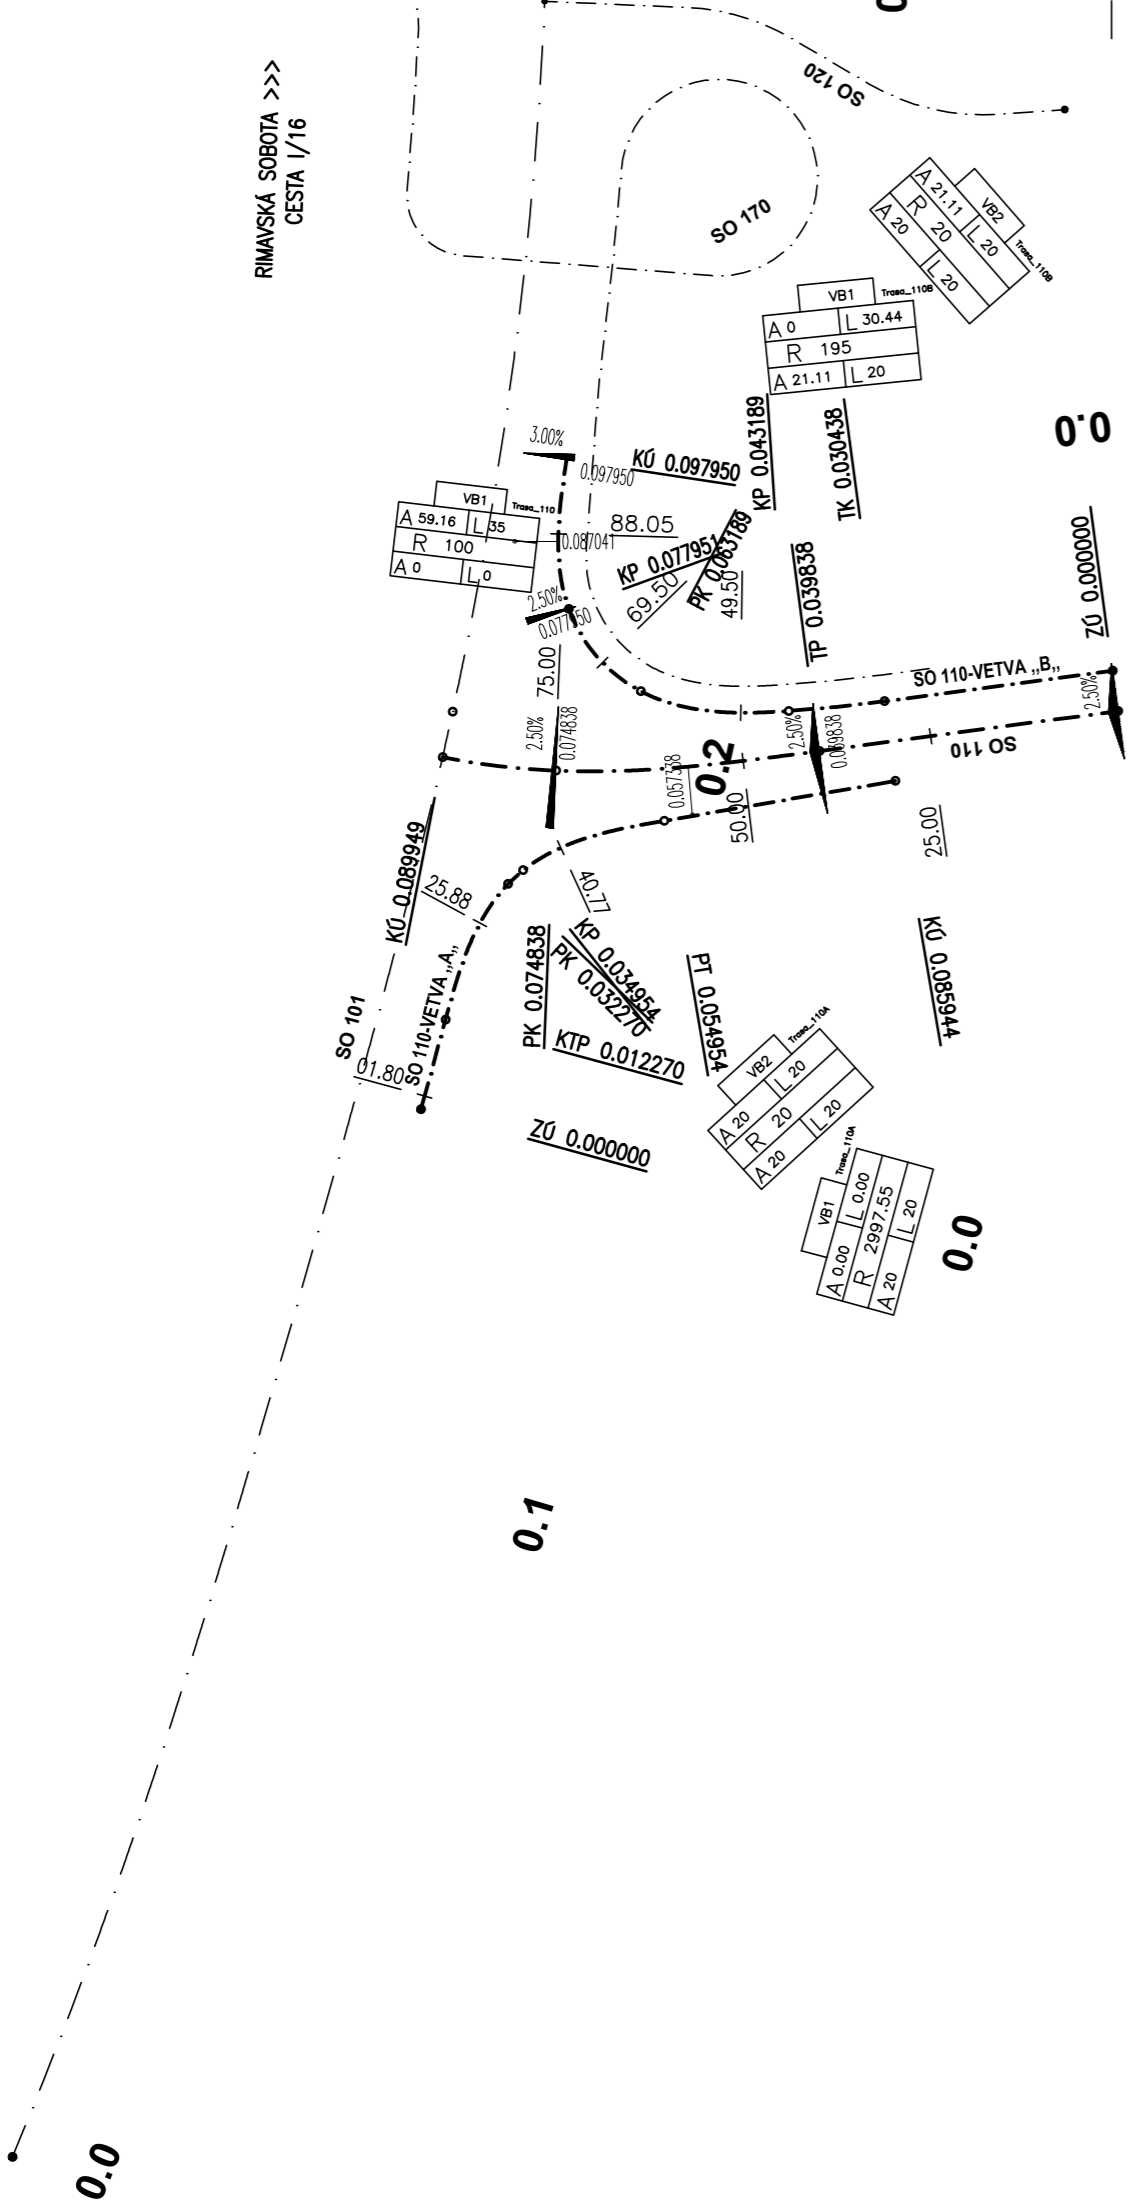

LUČENEC >>>
CESTA I/75

ZVZ ZVOLEN
CESTA I/16

POZNÁMKA:
- VYTYČOVACIA SIET' BUDE DODANÁ HLAVNÝM GEODETOM STAVBY PRED VYTYČENÍM STAVEBNÉHO OBJEKTU
- VÝŠKOVÝ SYSTÉM B.p.v.

OS 110 - SÚRADNICE VYTYČOVACÍCH BODOV				
BOD	STANIČENIE V [km]	Y[m]	X[m]	Z[m]
ZÚ	0.000000	381 419.488	1 274 984.564	200.93
*	0.025000	381 408.622	1 274 962.048	202.29
TP	0.039838	381 402.174	1 274 948.685	203.03
*	0.050000	381 397.712	1 274 939.555	203.45
PK	0.074838	381 385.174	1 274 918.145	204.41
*	0.075000	381 385.079	1 274 918.014	204.42
KÚ	0.089949	381 375.447	1 274 906.601	204.26

OS 110 VETVA „A,, - SÚRADNICE VYTYČOVACÍCH BODOV				
BOD	STANIČENIE V [km]	Y[m]	X[m]	Z[m]
ZÚ	0.000000	381 412.741	1 274 878.614	205.56
*	0.001800	381 411.555	1 274 879.969	205.49
*	0.025880	381 396.477	1 274 898.681	204.71
PK	0.032270	381 394.201	1 274 904.631	204.62
KP	0.034954	381 393.786	1 274 907.281	204.58
*	0.040770	381 394.035	1 274 913.076	204.46
PT	0.054954	381 398.589	1 274 926.468	203.91
KÚ	0.085944	381 410.987	1 274 954.869	202.45

OS 110 VETVA „B,, - SÚRADNICE VYTYČOVACÍCH BODOV				
BOD	STANIČENIE V [km]	Y[m]	X[m]	Z[m]
ZÚ	0.000000	381 414.646	1 274 986.900	200.89
TK	0.030438	381 401.417	1 274 959.487	202.45
KP	0.043189	381 395.504	1 274 948.193	203.04
*	0.049500	381 392.227	1 274 942.801	203.31
PK	0.063189	381 382.558	1 274 933.295	203.83
*	0.069500	381 376.647	1 274 931.160	204.02
KP	0.077951	381 368.261	1 274 931.347	204.18
*	0.088050	381 359.194	1 274 935.655	204.20
KÚ	0.097951	381 351.581	1 274 941.974	204.10

D

110-00

SÚRADNICOVÝ SYSTÉM: S-JTSK v realizácii JTSK
VÝŠKOVÝ SYSTÉM: Bpv

NÁZOV STAVBY		I/16 LUČENEC - OPATOVÁ - MOST NAD ŽELEZNIČNOU TRAŤOU EV.Č. 16-227	
OBJEDNÁVATEĽ		SLOVENSKÁ SPRÁVA CIEST Miletičova 19, 826 19 Bratislava	
PROJEKTANT		DOPRAVOPROJEKT, a.s. Kominárska 141/2,4 Bratislava – mestská časť Nové Mesto 832 03	
		HLAVNÝ INŽINIER PROJEKTU	Ing. Imrich Bekeč
		ČÍSLO ZÁKAZKY	9115-03
		PODPIS	
PROJEKTANT OBJEKTU		DOPRAVOPROJEKT, a.s. Bratislava, Divízia Zvolen, M.R.Štefánika 4724, 960 01 Zvolen	
		ZODPOVEDNÝ PROJEKTANT	Ing. Martin Milata
		VYPRACOVAL	Ing. Tomáš Slazínik
		KONTROLOVAL	Ing. Jozef Čierny
		IDENTIFIKAČNÉ ČÍSLO PRÍLOHY	16LUOP-DSP-C-0000-11000-006-X
KRAJ: BANSKOBYSTRICKÝ	OKRES: LUČENEC	DÁTUM	06.2021
KATASTRÁLNE OZEMIE: OPATOVÁ		FORMÁT	3 A4
NÁZOV ČASTI	REKONŠTRUKCIA CESTY I/75	MIERKA	1:1000
		STUPEŇ PD	DSP
		Č. ZÁKAZKY	9115-03
NÁZOV PRÍLOHY	VYTYČOVACÍ VÝKRES	Č. SOPRAVY	
		Č. PRÍLOHY	6