

DRUH POVRCHU ÚZEMIA
KATASTRÁLNE ÚZEMIE
OKRES:
KRAJ:


CESTA I/71	LÚKA
OPATOVÁ	
LUČENEC	
BANSKOBYSSTRICKÝ	

POZDĽŤNY PROFIL ÚPRAVY CESTY I/71

1:1000/1:100

SKLONOVÉ POMERY:

FIĽAKOVO

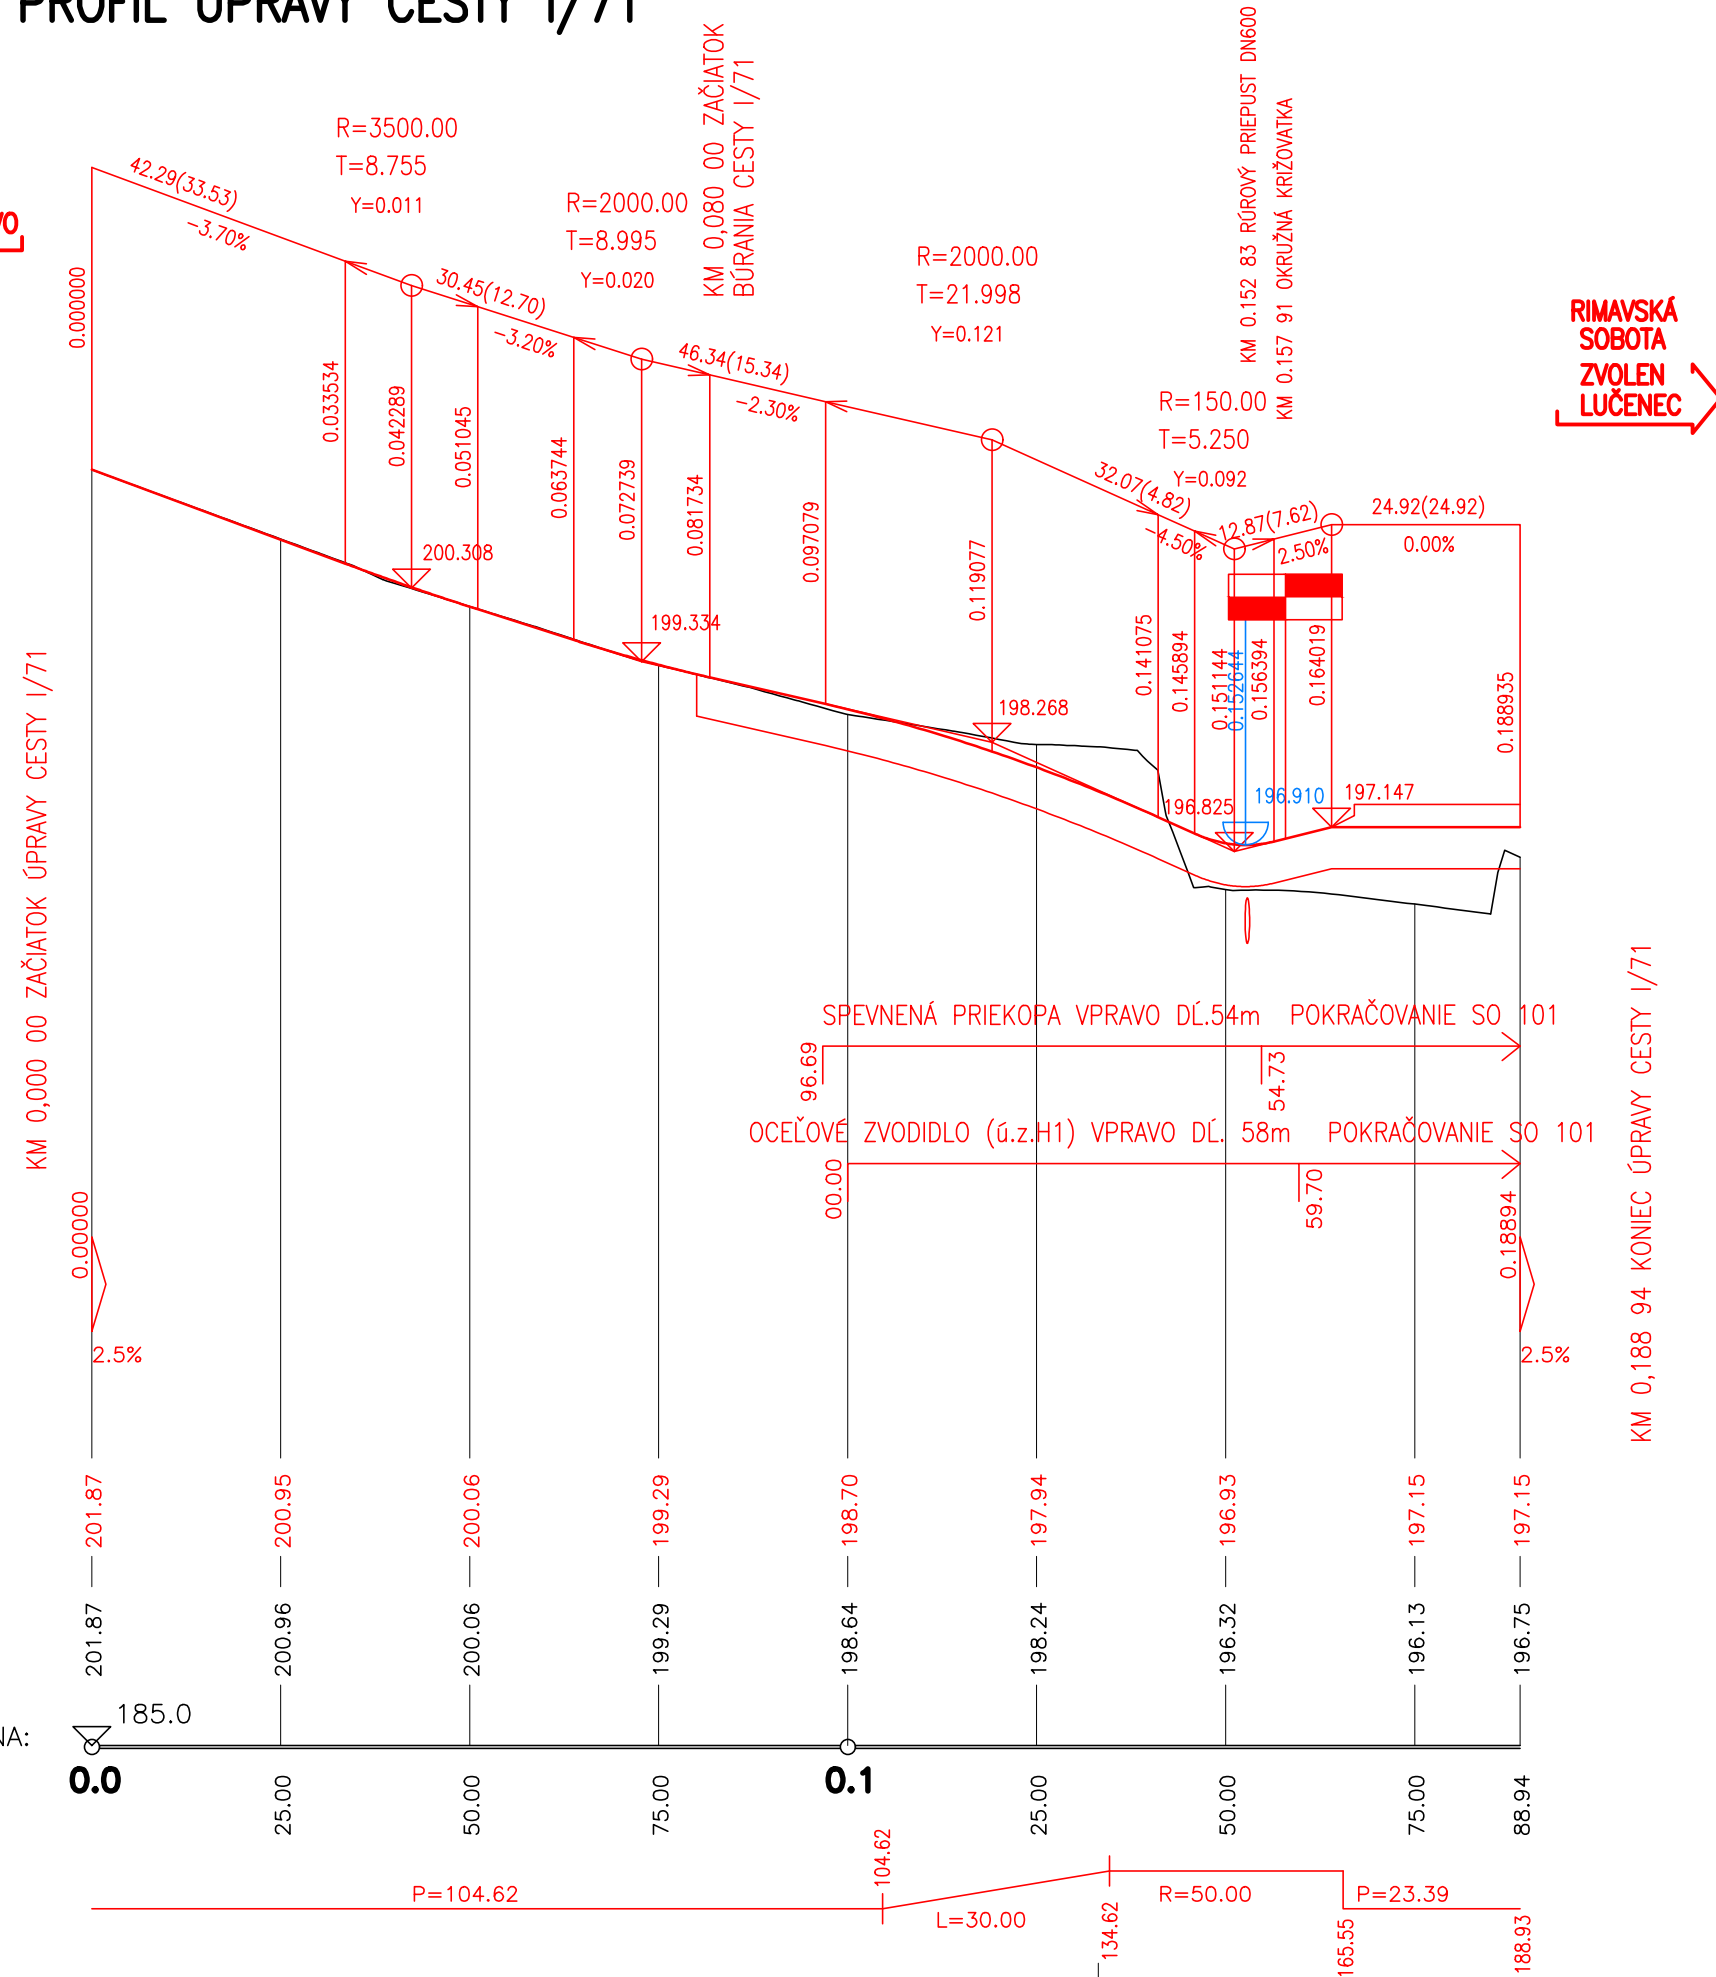

RIMAVSKÁ SOBOTA
ZVOLEN
LUČENEC

KÓTY NIVELETY:

KÓTY TERÉNU:

POROVNÁVACIA ROVINA:

STANIČENIE:

SMEROVÉ POMERY:

D

111-00

NÁZOV STAVBY		I/16 LUČENEC - OPATOVÁ - MOST NAD ŽELEZNIČNOU TRAŤOU EV.Č. 16-227	
OBJEDNÁVATEĽ		SLOVENSKÁ SPRÁVA CIEST Miletičova 19, 826 19 Bratislava	
PROJEKTANT		DOPRAVOPROJEKT, a.s. Kominárska 141/2,4 Bratislava – mestská časť Nové Mesto 832 03	
		HLAVNÝ INŽINIER PROJEKTU	Ing. Imrich Bekeč
		ČÍSLO ZÁKAZKY	9115-03
PROJEKTANT OBJEKTU		DOPRAVOPROJEKT, a.s. Bratislava, Divízia Zvolen, M.R.Štefánika 4724, 960 01 Zvolen	
		ZODPOVEDNÝ PROJEKTANT	Ing. Martin Milata
		VYPRACOVAL	Ing. Tomáš Slazník
		KONTROLOVAL	Ing. Imrich Bekeč
		IDENTIFIKAČNÉ ČÍSLO PRÍLOHY	16LUOP-DSP-C-D000-11100-003-X
KRAJ: BANSKOBYSSTRICKÝ	OKRES: LUČENEC	DÁTUM	06.2021
KATASTRÁLNE ÚZEMIE: OPATOVÁ		FORMÁT	3 A4
NÁZOV ČASTI	ÚPRAVA CESTY I/71	MIERKA	1:1000/100
		STUPEŇ PD	DSP
		Č. ZÁKAZKY	9115-03
NÁZOV PRÍLOHY	POZDĽŤNY PROFIL	Č. SOPRAVY	
		Č. PRÍLOHY	3