
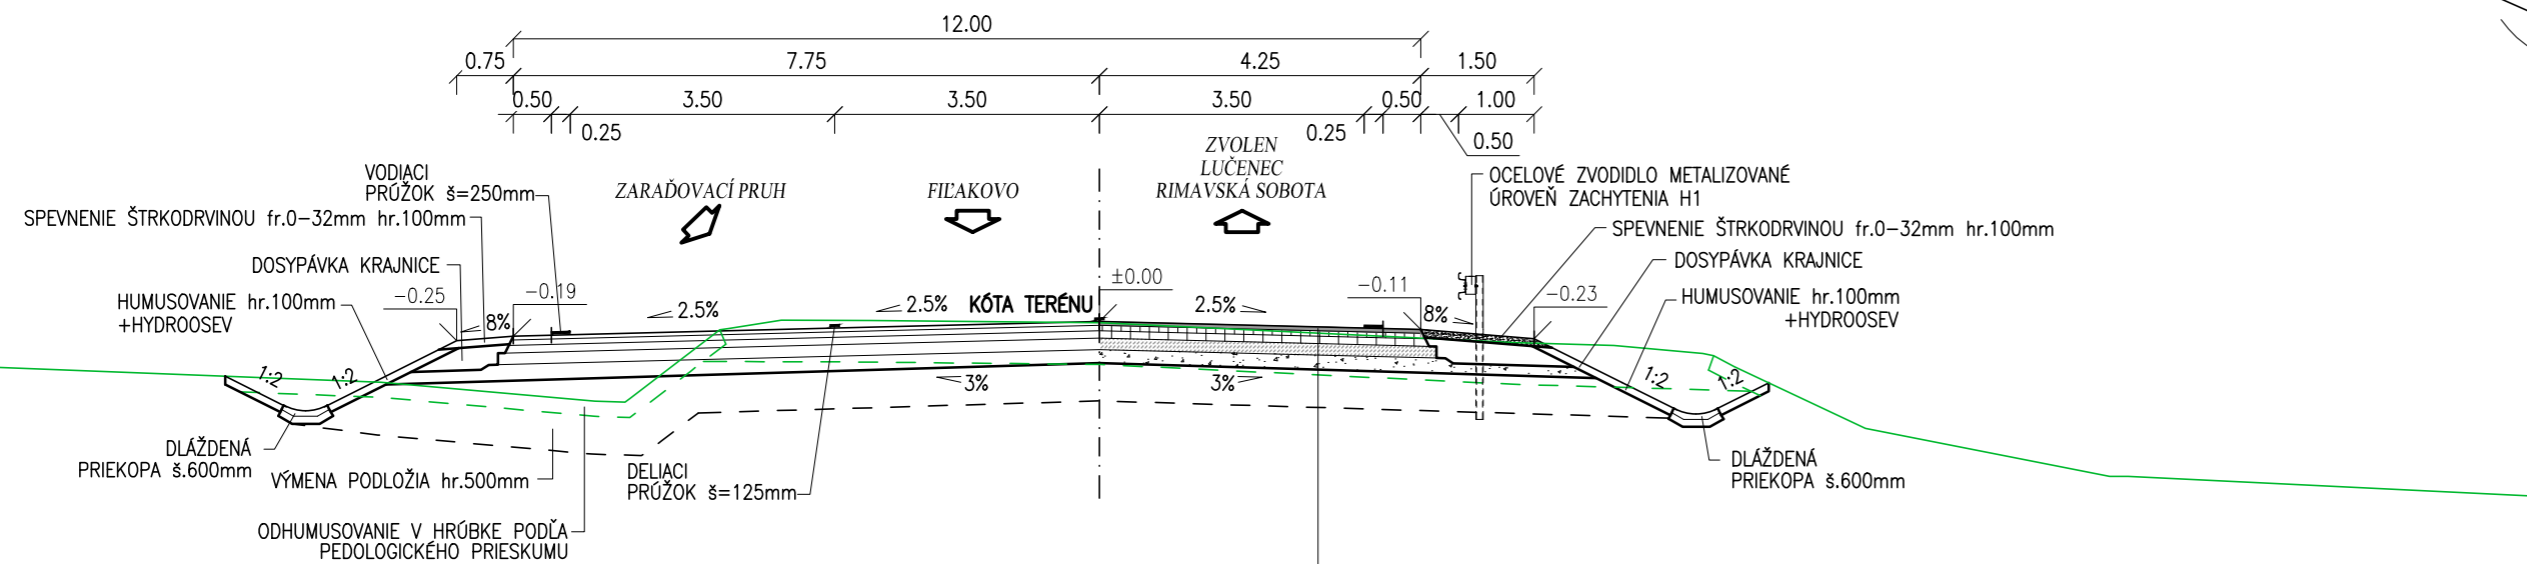



VZOROVÝ PRIEČNY REZ M 1:100
 ÚPRAVA CESTY I/71 - V PRIAMEJ, SO ZARAĐOVACÍM PRUHO
 C 9,50/60

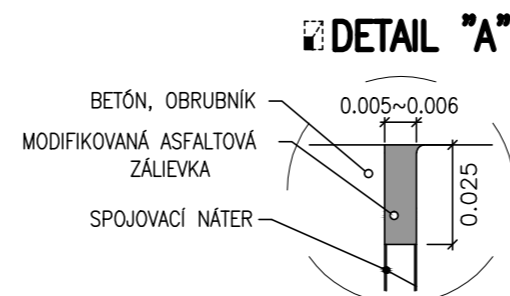


KONŠTRUKCIA ŽIVČNEJ VOZOVKY

ASFALTOVÝ BETÓN MODIFIKOVANÝ	AC ₀ 11-I	STN EN 13108-1	50 mm
SPOJOVACÍ POSTREK KATIÓNAKTÍVNY EMULZNÝ	PS CB;	STN 73 6129:2009	0.5kg/m ²
ASFALTOVÝ BETÓN MODIFIKOVANÝ	AC ₁ 16-I	STN EN 13108-1	70 mm
SPOJOVACÍ POSTREK KATIÓNAKTÍVNY EMULZNÝ	PS CB;	STN 73 6129:2009	0.7kg/m ²
ASFALTOVÝ BETÓN	AC ₂ 22-I	STN EN 13108-1	100 mm
SPOJOVACÍ POSTREK KATIÓNAKTÍVNY EMULZNÝ	PS CB;	STN 73 6129:2009	0.7kg/m ²
CEMENTOM STMELENA ZMES	CBGM 3/4	STN 73 6124-1	150 mm
NESTMELENA VRSTVA ZO ŠTRKODRVINY	ŠD 31,5GC	STN 73 6126	180 mm
KONŠTRUKCIA SPOLU			MIN. 550 mm
ZROVNANIE A ZHUTNENIE KONŠTRUKČNEJ PLÁNE MIN. NA Edef2=90 MPa			
POMER HODNÔT MODULOV Edef2/Edef1 MAX. 2,5			

VZOROVÝ PRIEČNY REZ M 1:100
 DELIACIM OSTROVČEKOM NA VJAZDOCH DO KRIŽOVATKY

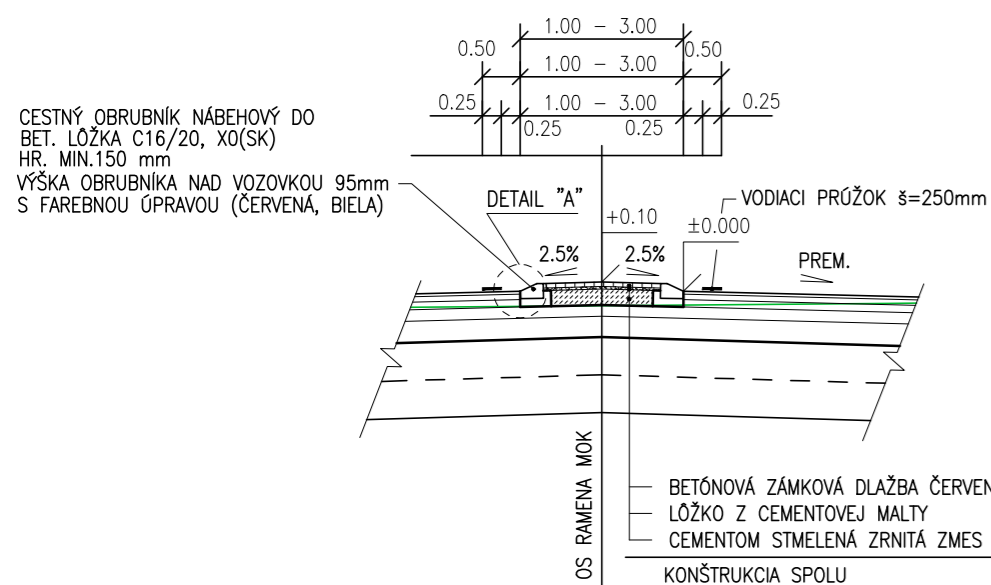

VZOROVÝ PRIEČNY REZ M 1:100
 ÚPRAVA CESTY I/71 - V MIESTE FRÉZOVANIA
 C 9,5/60

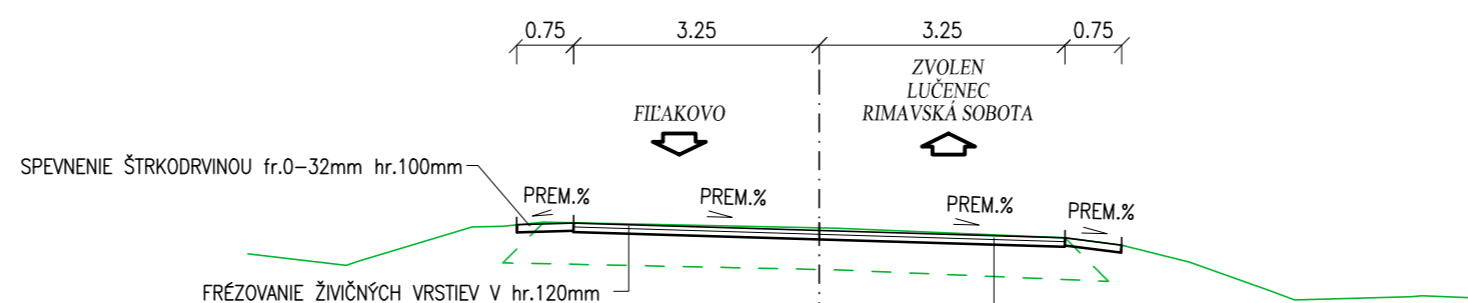

KONŠTRUKCIA ŽIVČNEJ VOZOVKY

ASFALTOVÝ BETÓN MODIFIKOVANÝ	AC ₀ 11-I	STN EN 13108-1	50 mm
SPOJOVACÍ POSTREK KATIÓNAKTÍVNY EMULZNÝ	PS CB;	STN 73 6129:2009	0.5kg/m ²
ASFALTOVÝ BETÓN MODIFIKOVANÝ	AC ₁ 16-I	STN EN 13108-1	70 mm
SPOJOVACÍ POSTREK KATIÓNAKTÍVNY EMULZNÝ	PS CB;	STN 73 6129:2009	0.7kg/m ²
KONŠTRUKCIA SPOLU			MIN. 120 mm

D

111-00

NÁZOV STAVBY		I/16 LUČENEC - OPATOVÁ - MOST NAD ŽELEZNIČNOU TRATOU EV.Č. 16-227	
OBJEDNÁVATEĽ		SLOVENSKÁ SPRÁVA CIEST Miletičova 19, 826 19 Bratislava	
PROJEKTANT		DOPRAVOPROJEKT, a.s. Kominárska 141/2,4 Bratislava – mestská časť Nové Mesto 832 03	
		HLAVNÝ INŽINIER PROJEKTU	Ing. Imrich Bekeč
		ČÍSLO ZÁKAZKY	9115-03
		PODPIS	
PROJEKTANT OBJEKTU		DOPRAVOPROJEKT, a.s. Bratislava, Divízia Zvolen, M.R.Štefánika 4724, 960 01 Zvolen	
		ZODPOVEDNÝ PROJEKTANT	Ing. Martin Milata
		VYPRACOVAL	Ing. Tomáš Slazník
		KONTROLOVAL	Ing. Imrich Bekeč
		IDENTIFIKAČNÉ ČÍSLO PRÍLOHY	16LUOP-DSP-C-000-11100-004-X
KRAJ: BANSKOBYSTRICKÝ	OKRES: LUČENEC	DÁTUM	06.2021
KATASTRÁLNE OZEMIE: OPATOVÁ		FORMÁT	3 A4
NÁZOV ČASTI	ÚPRAVA CESTY I/71	MIERKA	1:100
		STUPEŇ PD	DSP
		Č. ZÁKAZKY	9115-03
NÁZOV PRÍLOHY	VZOROVÝ PRIEČNY REZ	Č. SOPRAVY	
		Č. PRÍLOHY	4