


POZDĽŽNY REZ  
 1:100

KM 0.152 83 RÚROVÝ PRIEPUST DN600, DL. 24,9m

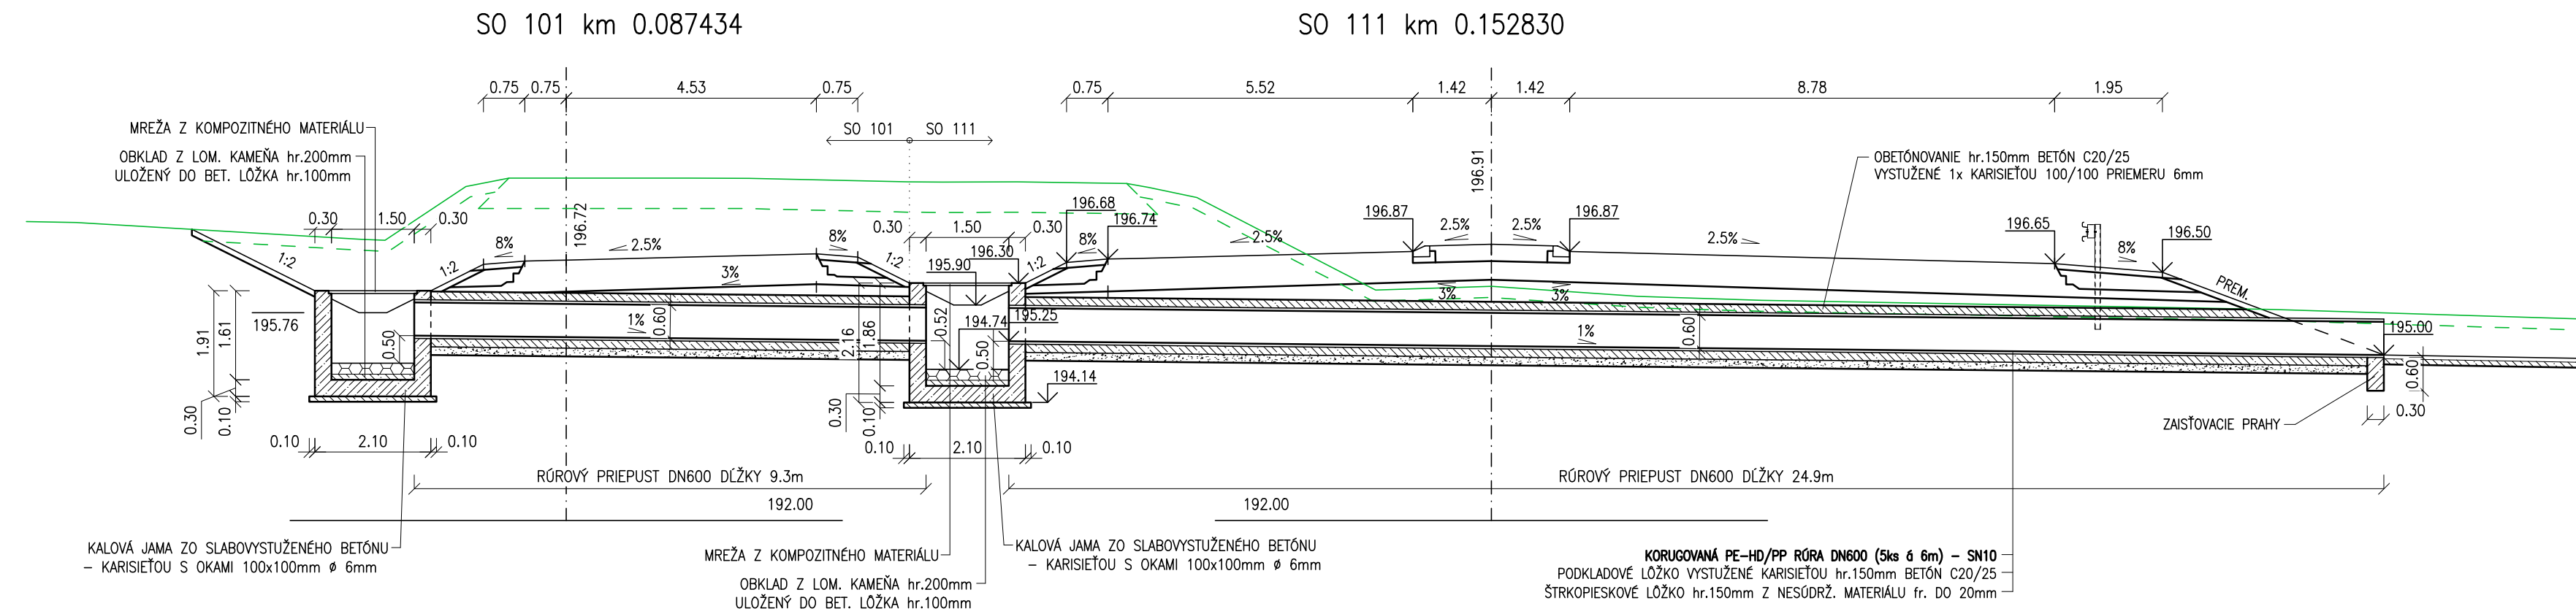

**OZNAČENIE BETÓNOV (STN 206-1):**

KALOVÁ JAMA	C30/37	-XA1,XC4,XD2,XF4 (SK)	- CI 0.4 - Dmax 22-S3
OBETÓNOVANIE, BET. PRAH	C20/25	-XA1,XF3 (SK)	- CI 1.0 - Dmax 22-S3
PODKLADNÝ BETÓN, DLAŽBA	C20/25	-XA1,XF3 (SK)	- CI 1.0 - Dmax 22-S3
PODKLADNÝ BETÓN	C12/15	-X0 (SK)	- CI 1.0 - Dmax 22-S3

- POZNÁMKA:**
- DILATÁCIA BET. LÔŽKA SA NAVRHUJE PO 5.00 m
  - IZOLÁCIA PОВRCHU BETÓNU V MIESTE STÁLEHO STYKU SO ZEMINOU (1 x PENETRAČNÝ + 2 x ASFALTOVÝ NÁTER)
  - DLAŽBA Z LOM. KAMEŇA SA VÝŠKARUJE CEMENTOVOU MALTOU MC25 XF4

**D 111-00**

<p>NÁZOV STAVBY  <b>I/16 LUČENEC - OPATOVÁ</b>  <b>- MOST NAD ŽELEZNIČNOU TRATOU EV.Č. 16-227</b></p>			
<p>OBJEDNÁVATEĽ            SLOVENSKÁ SPRÁVA CIEST</p>	<p>SLOVENSKÁ SPRÁVA CIEST          Miletičova 19, 826 19 Bratislava</p>		
<p>PROJEKTANT  </p>	<p>DOPRAVOPROJEKT, a.s.          Kominárska 141/2,4          Bratislava – mestská časť Nové Mesto 832 03</p>	<p>HLAVNÝ INŽINIER PROJEKTU          Ing. Imrich Bekeč</p>	<p>PODPIS  </p>
	<p>ČÍSLO ZÁKAZKY          9115-03</p>		
<p>PROJEKTANT OBJEKTU  </p>	<p>DOPRAVOPROJEKT, a.s. Bratislava, Divízia Zvolen, M.R.Štefánika 4724, 960 01 Zvolen</p>	<p>ZODPOVEDNÝ PROJEKTANT          Ing. Martin Milata</p>	<p>PODPIS  </p>
	<p>VYPRACOVAL          Ing. Tomáš Stazičik</p>	<p>KONTROLOVAL          Ing. Imrich Bekeč</p>	<p>PODPIS  </p>
	<p>IDENTIFIKAČNÉ ČÍSLO PRÍLOHY          16LUOP-DSP-C-D000-11100-006-X</p>		
<p>KRAJ: BANSKOBYSTRICKÝ          KATASTRÁLNE ÚZEMIE: OPATOVÁ</p>	<p>OKRES: LUČENEC</p>	<p>DÁTUM          06.2021</p>	<p>FORMÁT          4 A4</p>
<p>NÁZOV ČASTI          ÚPRAVA CESTY I/71</p>		<p>MIERKA          1:100</p>	<p>STUPEŇ PD          DSP</p>
<p>NÁZOV PRÍLOHY          RÚROVÝ PRIEPUST V KM 0.152 83</p>		<p>Č. ZÁKAZKY          9115-03</p>	<p>Č. PRÍLOHY          6</p>