





VZOROVÝ PRIEČNY REZ M 1:100
MIESTNA KOMUNIKÁCIA ULICA DO DOLNEJ SLATINKY - V OBLÚKU
MOK 7,5/30 - C2

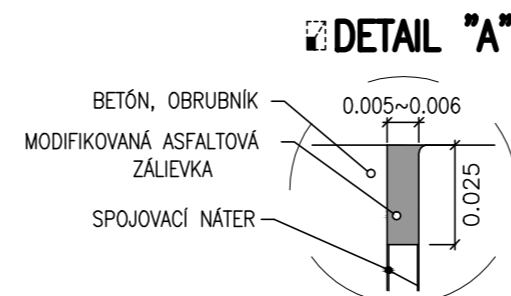

VZOROVÝ PRIEČNY REZ M 1:100
DELIACIM OSTROVČEKOM NA VJAZDOCH DO KRIŽOVATKY

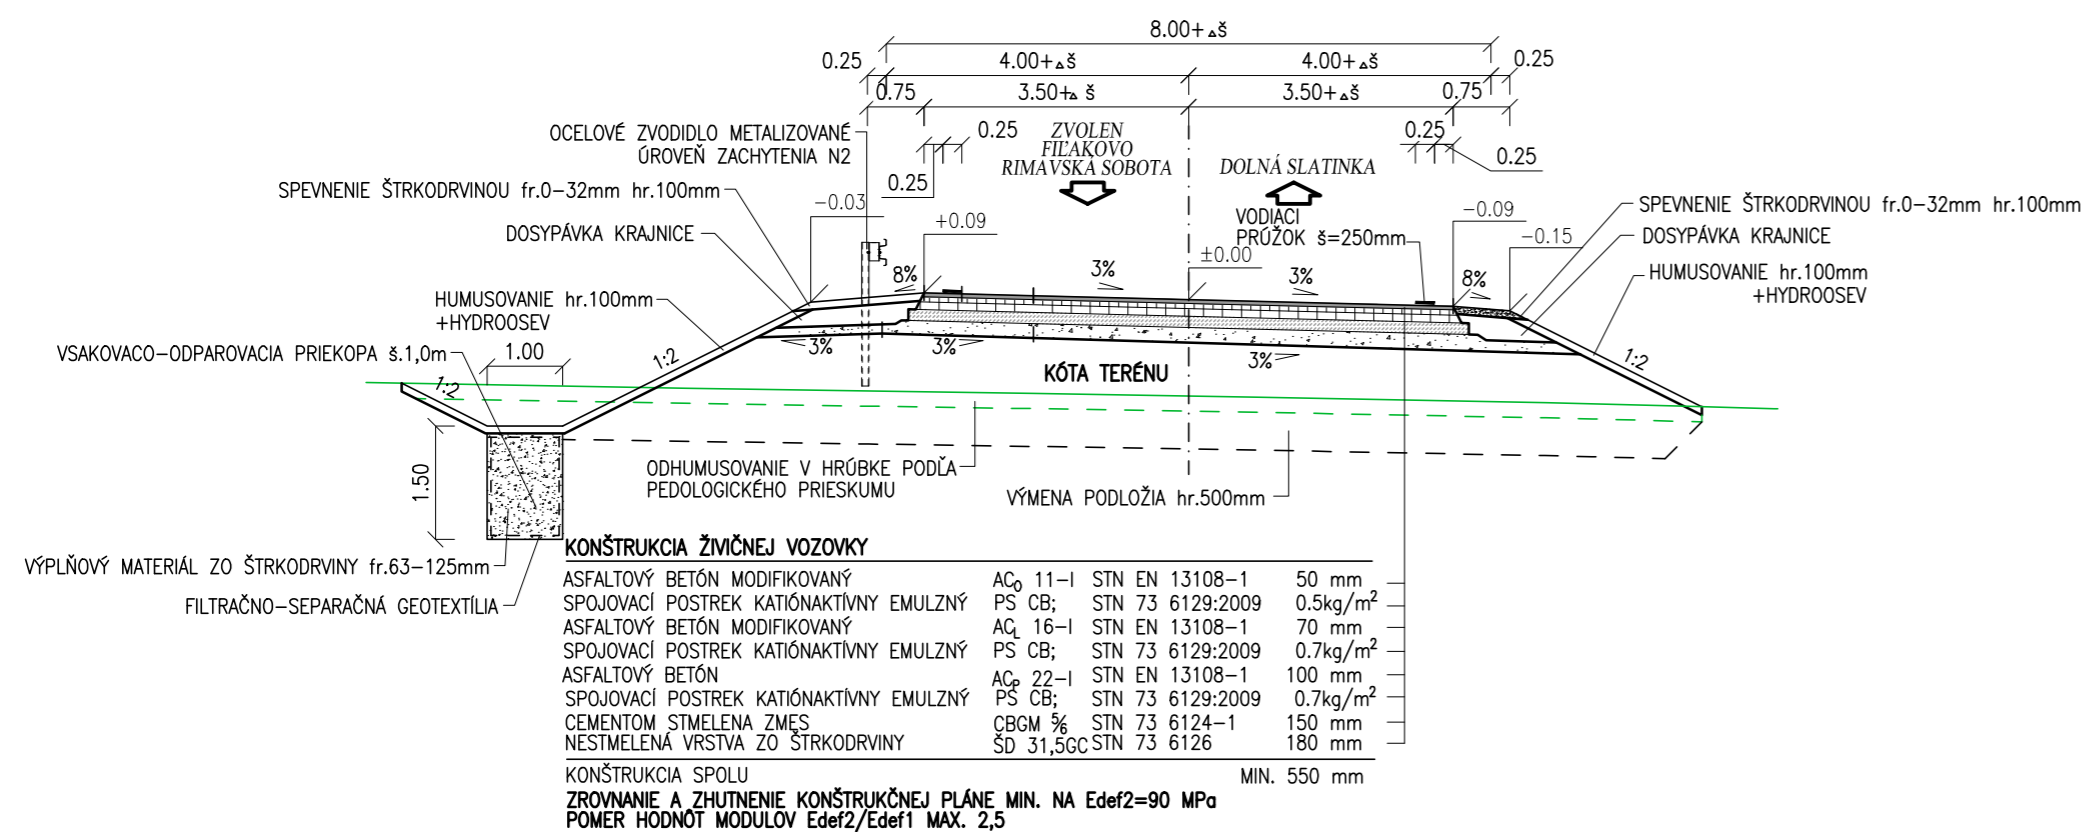

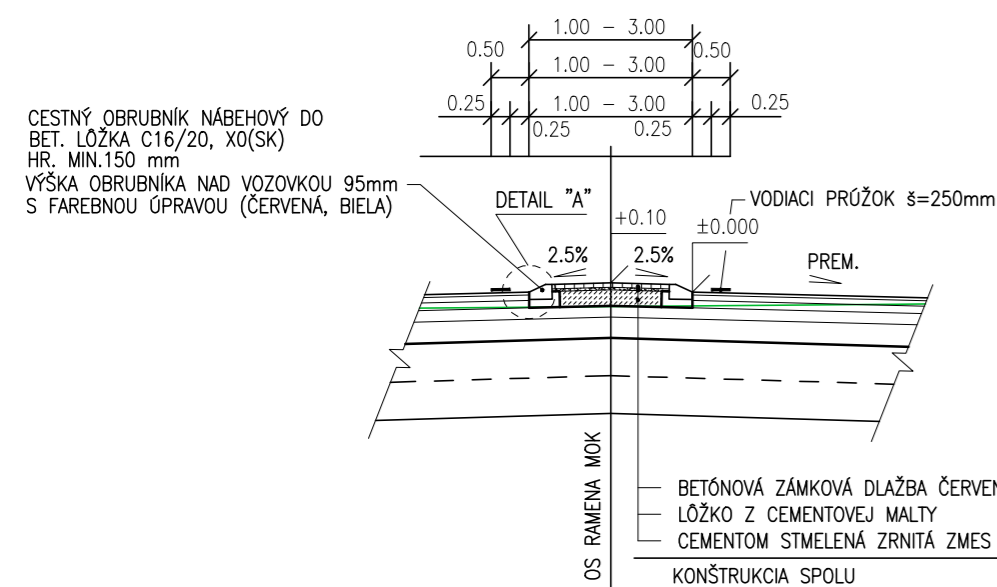

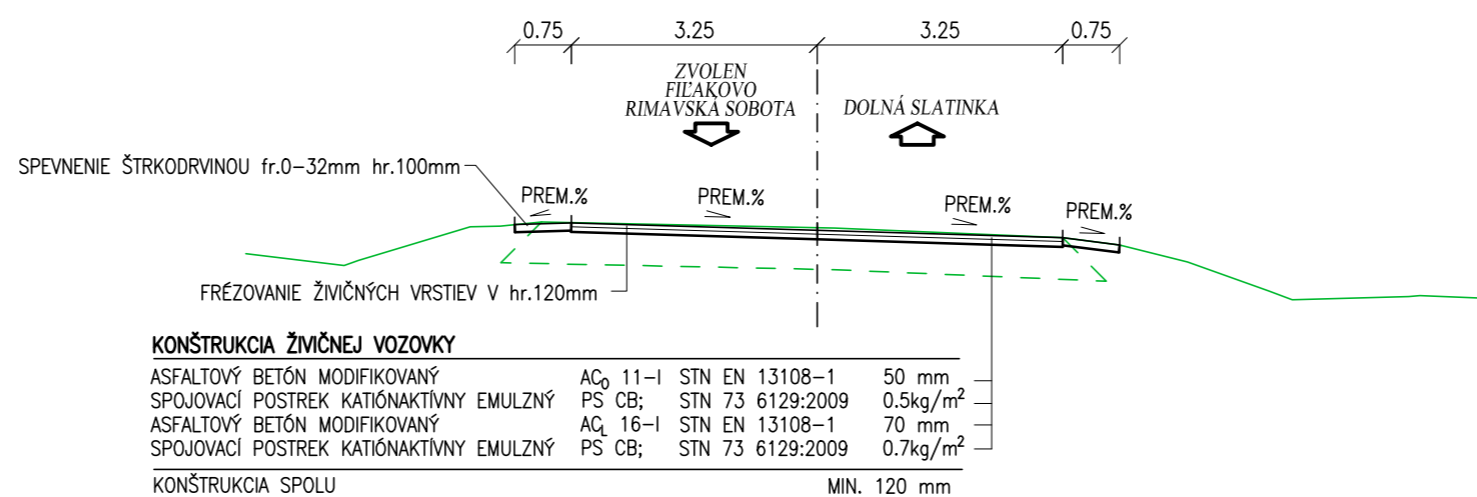
VZOROVÝ PRIEČNY REZ M 1:100
MIESTNA KOMUNIKÁCIA NA CINTORÍN V OPATOVEJ - V MIESTE FRÉZOVANIA
MOK 7,5/30 - C2



D

112-00

NÁZOV STAVBY		I/16 LUČENEC - OPATOVÁ - MOST NAD ŽELEZNIČNOU TRAŤOU EV.Č. 16-227	
OBJEDNÁVATEĽ		SLOVENSKÁ SPRÁVA CIEST Miletičova 19, 826 19 Bratislava	
PROJEKTANT		DOPRAVOPROJEKT, a.s. Kominárska 141/2,4 Bratislava – mestská časť Nové Mesto 832 03	
		HLAVNÝ INŽINIER PROJEKTU	Ing. Imrich Bekeč
		ČÍSLO ZÁKAZKY	9115-03
PROJEKTANT OBJEKTU		DOPRAVOPROJEKT, a.s. Bratislava, Divízia Zvolen, M.R.Štefánika 4724, 960 01 Zvolen	
		ZODPOVEDNÝ PROJEKTANT	Ing. Martin Milata
		VYPRACOVAL	Ing. Tomáš Slazník
		KONTROLOVAL	Ing. Imrich Bekeč
		IDENTIFIKAČNÉ ČÍSLO PRÍLOHY	16LUOP-DSP-C-D000-11200-004-X
KRAJ: BANSKOBYSTRICKÝ	OKRES: LUČENEC	DÁTUM	06.2021
KATASTRÁLNE OZEMIE: OPATOVÁ		FORMÁT	3 A4
NÁZOV ČASTI	MK ul. DOLNÁ SLATINKA	MIERKA	1:100
		STUPEŇ PD	DSP
		Č. ZÁKAZKY	9115-03
NÁZOV PRÍLOHY	VZOROVÝ PRIEČNY REZ	Č. SOPRAVY	Č. PRÍLOHY
			4