VZOROVÝ PRIEČNY REZ M 1:100

MIESTNA KOMUNIKÁCIA NA CINTORÍN V OPATOVEJ - V OBLÚKU

MOK 3,75/30 - C3

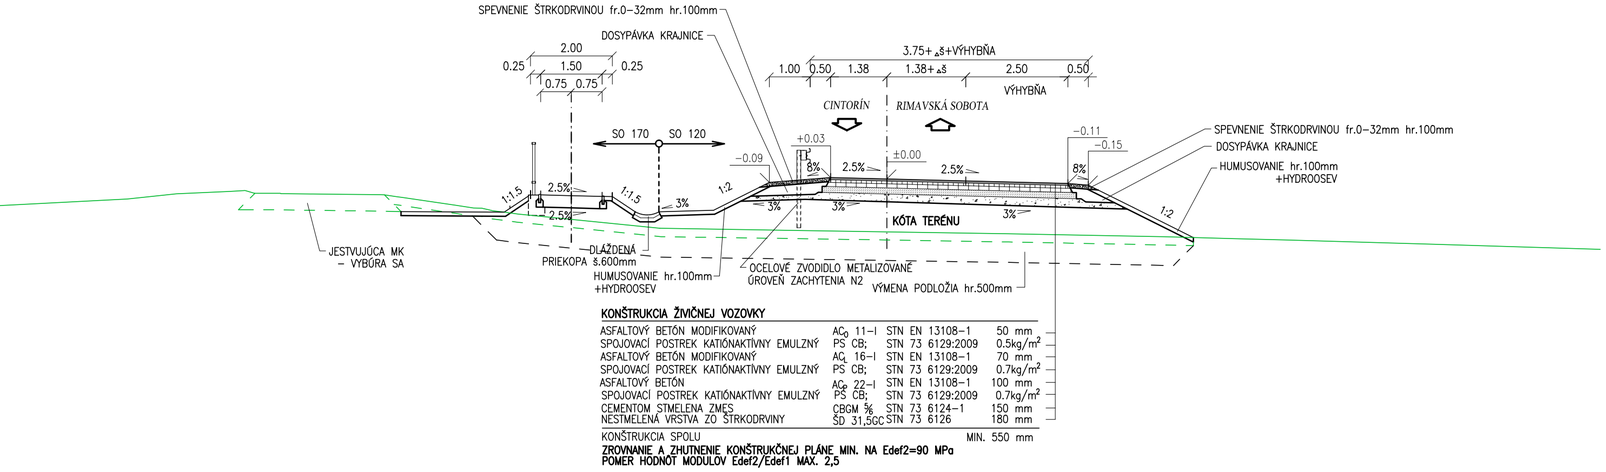

KONŠTRUKCIA ŽIVIČNEJ VOZOVKY

ASFALTOVÝ BETÓN MODIFIKOVANÝ	AC_O 11–I	STN EN 13108–1	50 mm
SPOJOVACÍ POSTREK KATIÓNAKTÍVNY EMULZNÝ	PS CB;	STN 73 6129:2009	0.5kg/m²
ASFALTOVÝ BETÓN MODIFIKOVANÝ	AC_L 16–I	STN EN 13108–1	70 mm
SPOJOVACÍ POSTREK KATIÓNAKTÍVNY EMULZNÝ	PS CB;	STN 73 6129:2009	0.7kg/m²
ASFALTOVÝ BETÓN	AC_{ZO} 22–I	STN EN 13108–1	100 mm
SPOJOVACÍ POSTREK KATIÓNAKTÍVNY EMULZNÝ	PS CB;	STN 73 6129:2009	0.7kg/m²
CEMENTOM STMELENÁ ZMES	CBGM 5%	STN 73 6124–1	150 mm
NESTMELENÁ VRSTVA ZO ŠTRKODRVINY	ŠD 31,5GC	STN 73 6126	180 mm
KONŠTRUKCIA SPOLU			MIN. 550 mm

ZROVNANIE A ZHUTNENIE KONŠTRUKČNEJ PLÁNE MIN. NA Edef2=90 MPa
POMER HODNÔT MODULOV Edef2/Edef1 MAX. 2,5

D 120-00

NÁZOV STAVBY	**I/16 LUČENEC - OPATOVÁ - MOST NAD ŽELEZNIČNOU TRAŤOU EV.Č. 16-227**
OBJEDNÁVATEĽ	SLOVENSKÁ SPRÁVA CIEST Miletičova 19, 826 19 Bratislava
PROJEKTANT	DOPRAVOPROJEKT, a.s. Kominárska 141/2,4 Bratislava – mestská časť Nové Mesto 832 03
HLAVNÝ INŽINIER PROJEKTU	Ing. Imrich Bekeč
ČÍSLO ZÁKAZKY	9115–03
PROJEKTANT OBJEKTU	DOPRAVOPROJEKT, a.s. Bratislava, Divízia Zvolen, M.R.Štefánika 4724, 960 01 Zvolen
ZODPOVEDNÝ PROJEKTANT	Ing. Martin Milata
VYPRACOVAL	Ing. Tomáš Slazník
KONTROLOVAL	Ing. Imrich Bekeč
IDENTIFIKAČNÉ ČÍSLO PRÍLOHY	16LUOP–DSP–C–D000–12000–004–X
KRAJ: BANSKOBYSTRICKÝ	OKRES: LUČENEC
KATASTRÁLNE ÚZEMIE: OPATOVÁ	
NÁZOV ČASTI	MK NA CINTORÍN V OPATOVEJ
NÁZOV PRÍLOHY	VZOROVÝ PRIEČNY REZ

DÁTUM	06.2021
FORMÁT	3 A4
MIERKA	1:100
STUPEŇ PD	DSP
Č. ZÁKAZKY	9115–03
Č. SÚPRAVY	
Č. PRÍLOHY	4