


DRUH POVRCHU ÚZEMIA
KATASTRÁLNE ÚZEMIE
OKRES:
KRAJ:

MK	LÚKA
OPATOVÁ	
LUČENEC	
BANSKOBYSTRICKÝ	

POZDĹŽNY PROFIL MK NA CINTORÍN V OPATOVEJ

1:1000/1:100

SKLONOVÉ POMERY:

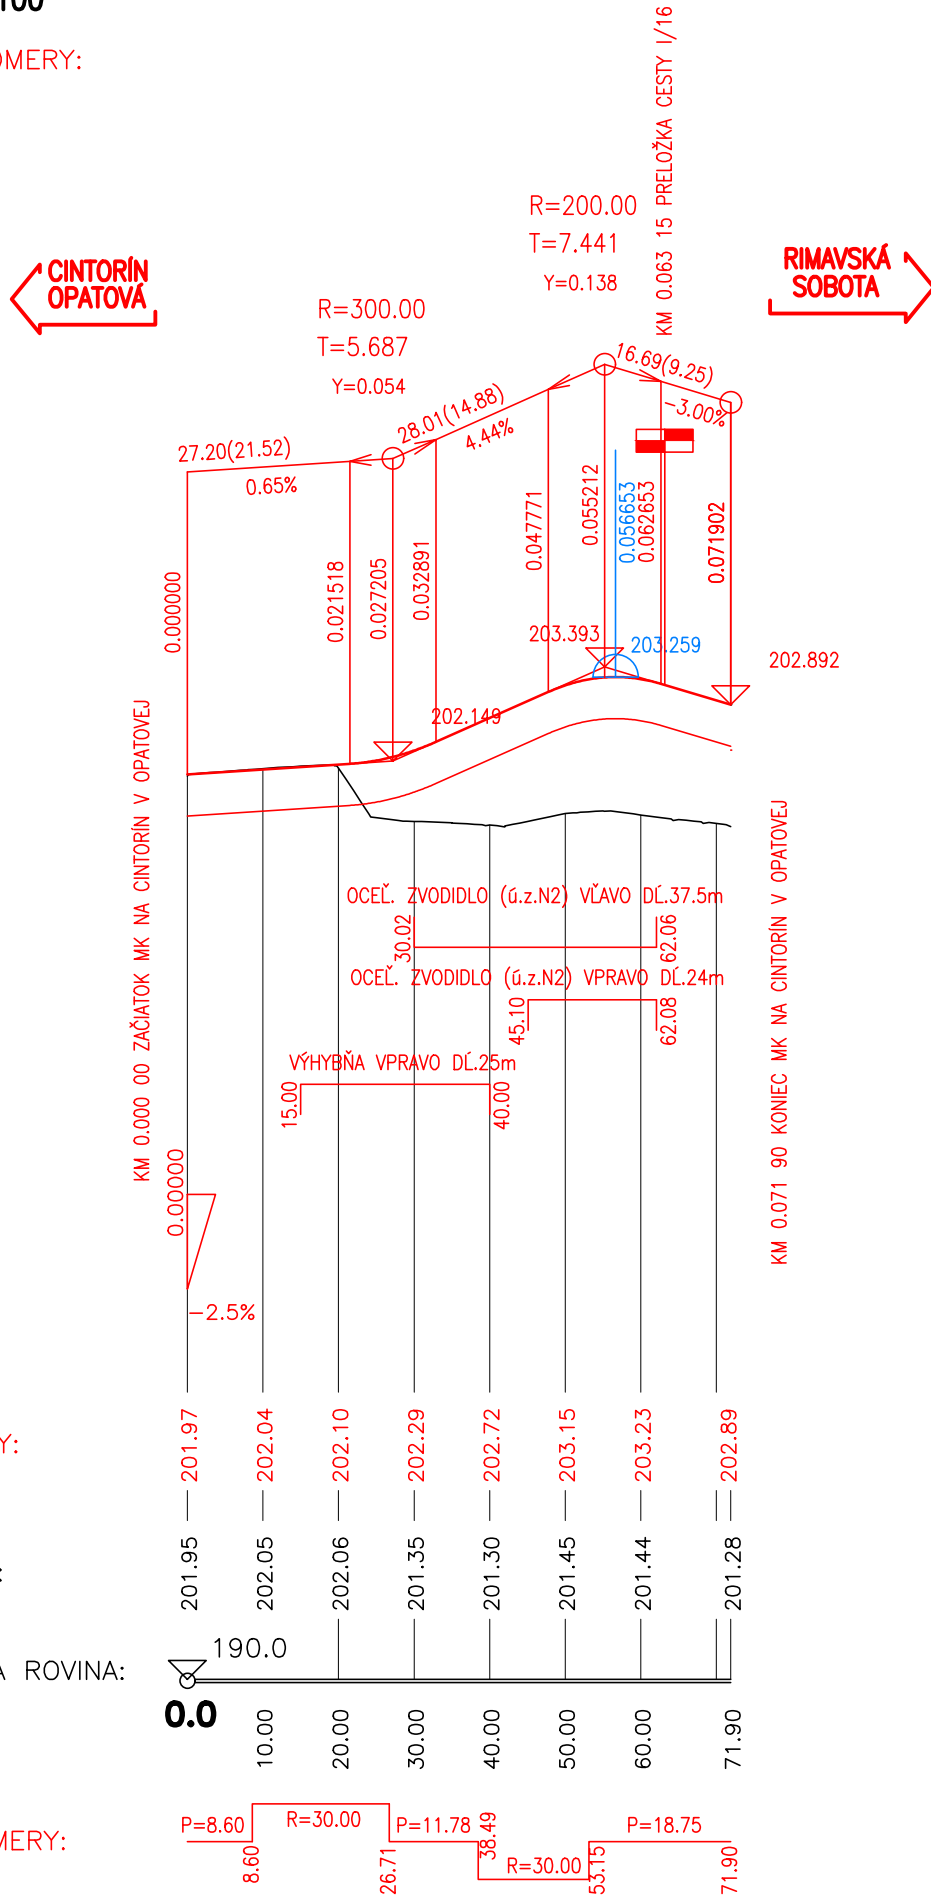

D

120-00

NÁZOV STAVBY I/16 LUČENEC - OPATOVÁ - MOST NAD ŽELEZNIČNOU TRATOU EV.Č. 16-227			
OBJEDNÁVATEĽ 	SLOVENSKÁ SPRÁVA CIEST Miletičova 19, 826 19 Bratislava		
PROJEKTANT 	DOPRAVOPROJEKT, a.s. Kominárska 141/2,4 Bratislava – mestská časť Nové Mesto 832 03		PODPIS
	HLAVNÝ INŽINIER PROJEKTU	Ing. Imrich Bekeč	
	ČÍSLO ZÁKAZKY	9115-03	
PROJEKTANT OBJEKTU 	DOPRAVOPROJEKT, a.s. Bratislava, Divízia Zvolen, M.R.Štefánika 4724, 960 01 Zvolen		
	ZODPOVEDNÝ PROJEKTANT	Ing. Martin Milata	PODPIS
	VYPRACOVAL	Ing. Tomáš Slazník	PODPIS
	KONTROLOVAL	Ing. Imrich Bekeč	PODPIS
	IDENTIFIKAČNÉ ČÍSLO PRÍLOHY	16LUOP-DSP-C-D000-12000-003-X	
KRAJ: BANSKOBYSTRICKÝ KATASTRÁLNE ÚZEMIE: OPATOVÁ	OKRES: LUČENEC	DÁTUM	06.2021
NÁZOV ČASTI MK NA CINTORÍN V OPATOVEJ		FORMÁT	2 A4
		MIERKA	1:1000/100
		STUPEŇ PD	DSP
		Č. ZÁKAZKY	9115-03
NÁZOV PRÍLOHY POZDĹŽNY PROFIL		Č. SÚPRAVY	Č. PRÍLOHY 3