








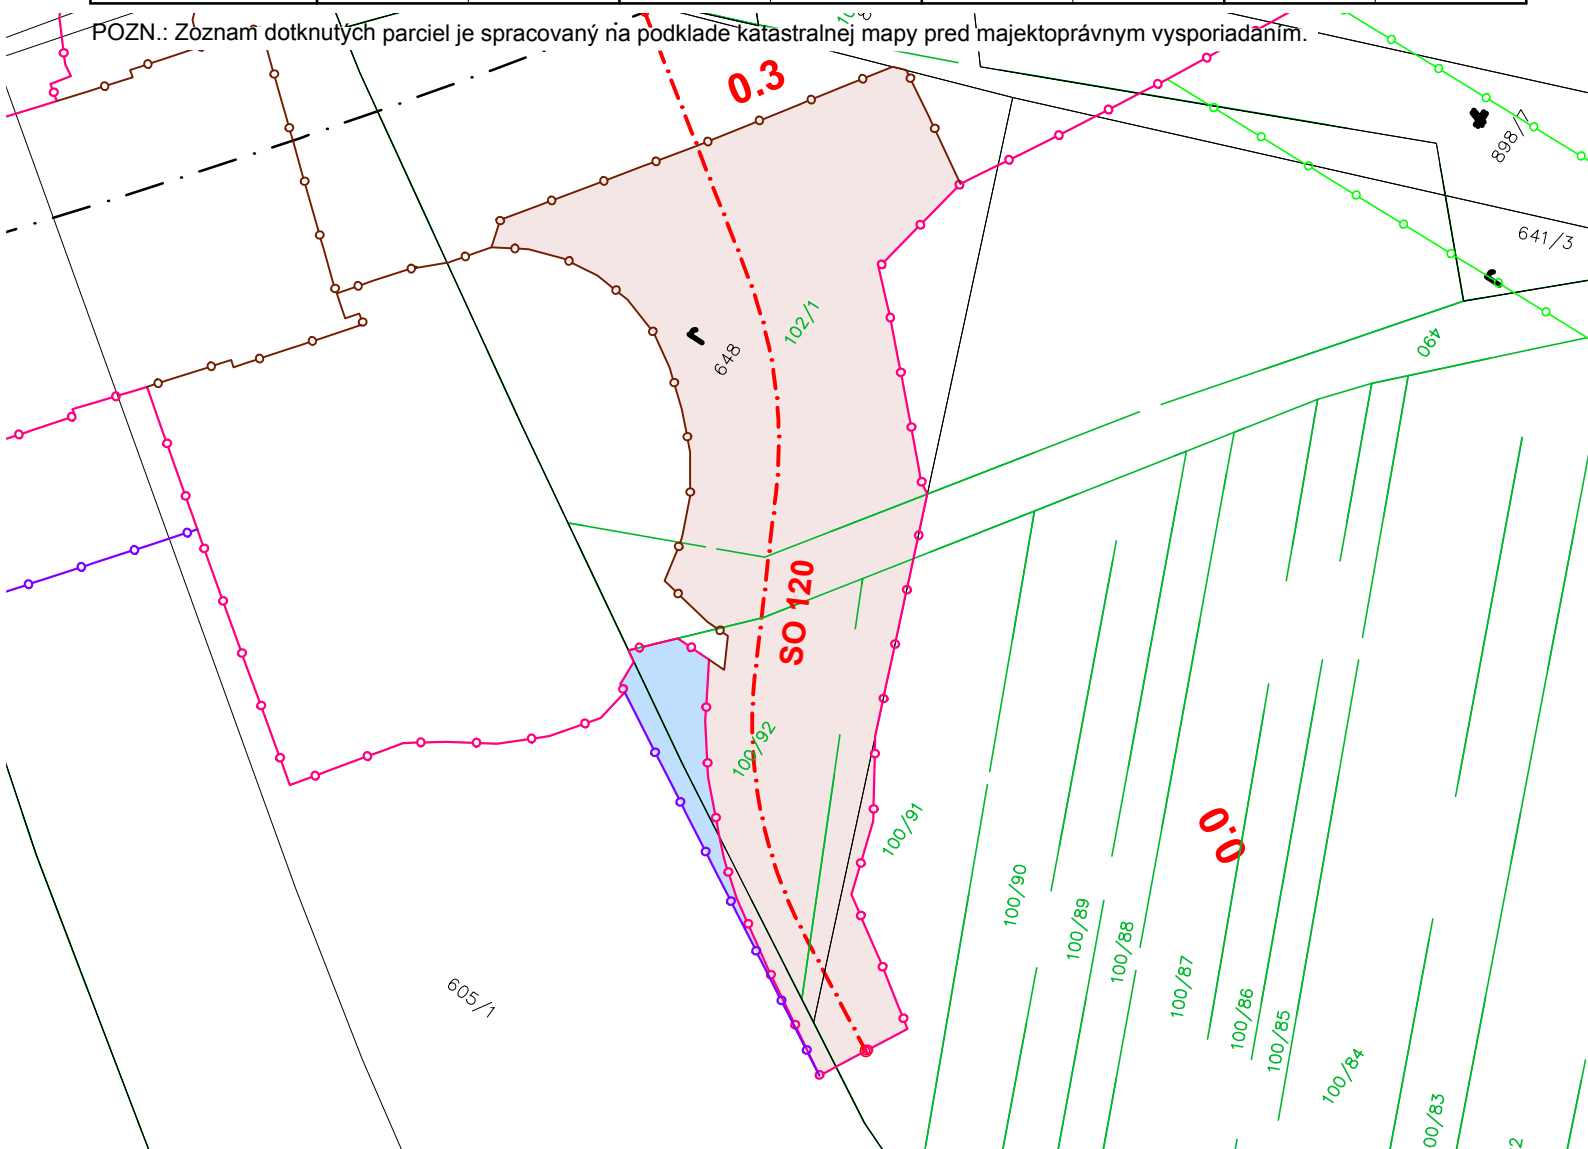


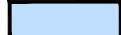
# ZOZNAM DOTKNUTÝCH PARCIEL SO 120-00

KATASTRÁLNE ÚZEMIE	DOČASNÝ ZÁBER		TRVALÝ ZÁBER		ZÁBER DO 1.ROKA		VECNE BREMENO	
	KN C	KN-E	KN C	KN E				
OPATOVÁ	605/1	100/92	648	102/1				
			641/1	490				
				100/92				
				100/91				

POZN.: Zoznam dotknutých parciel je spracovaný na podklade katastrálnej mapy pred majetkoprávnym vysporiadaním.










## LEGENDA:

-  PARCELA - STAV REGISTRA "C"
-  PARCELA - STAV REGISTRA "E"
-  OS OBJEKTU 120
-  OS OSTATNÝCH CESTNÝCH OBJEKTOV
-  HRANICA TRVALÉHO ZÁBERU STAVBY
-  HRANICA DOČASNÉHO ZÁBERU
-  HRANICA ROČNÉHO ZÁBERU
-  ROZHRANIE OBJEKTOV
-  TRVALÝ ZÁBER SO 120 - PLOCHA
-  DOČASNÝ ZÁBER SO 120 - PLOCHA

# D

# 120-00

NÁZOV STAVBY				<b>I/16 LUČENEC - OPATOVÁ - MOST NAD ŽELEZNIČNOU TRATOU EV.Č. 16-227</b>			
OBJEDNÁVATEĽ				SLOVENSKÁ SPRÁVA CIEST Miletičova 19, 826 19 Bratislava			
PROJEKTANT				DOPRAVOPROJEKT, a.s. Kominárska 141/2,4 Bratislava – mestská časť Nové Mesto 832 03			
HLAVNÝ INŽINIER PROJEKTU		Ing. Imrich Bekeč		PODPIS			
ČÍSLO ZÁKAZKY		9115-03					
PROJEKTANT OBJEKTU				DOPRAVOPROJEKT, a.s. Bratislava, Divízia Zvolen, M.R.Štefánika 4724, 960 01 Zvolen			
ZODPOVEDNÝ PROJEKTANT		Ing. Martin Milata		PODPIS			
VYPRACOVAL		Ing. Tomáš Slaziňák		PODPIS			
KONTROLOVAL		Ing. Imrich Bekeč		PODPIS			
IDENTIFIKAČNÉ ČÍSLO PRÍLOHY		16LUOP-DSP-C-D000-12000-007-X					
KRAJ: BANSKOBYSTRICKÝ		OKRES: LUČENEC		DÁTUM		06.2021	
KATASTRÁLNE ÚZEMIE: OPATOVÁ				FORMÁT		2 A4	
NÁZOV ČASTI		MK NA CINTORÍN V OPATOVEJ		MIERKA		1:500	
				STUPEŇ PD		DSP	
				Č. ZÁKAZKY		9115-03	
NÁZOV PRÍLOHY		SITUÁCIA ZÁBERU POZEMKOV		Č. SÚPRAVY		Č. PRÍLOHY	
						7	