


DRUH POVRCHU ÚZEMIA
KATASTRÁLNE ÚZEMIE
OKRES:
KRAJ:

| | | | | | | | | |
|---------------------------|------|-----|------|---------|----------|------------|----|------|
| CESTA I/7 | LÚKA | ŽSR | LÚKA | OPATOVÁ | SVAH ŽSR | CESTA I/16 | MK | LÚKA |
| LUČENEC BANSKOBYSTICKÝ | | | | | | | | |

POZDĽŽNY PROFIL CHODNÍKA PRE PEŠÍCH

1:1000/1:100

SKLONOVÉ POMERY:

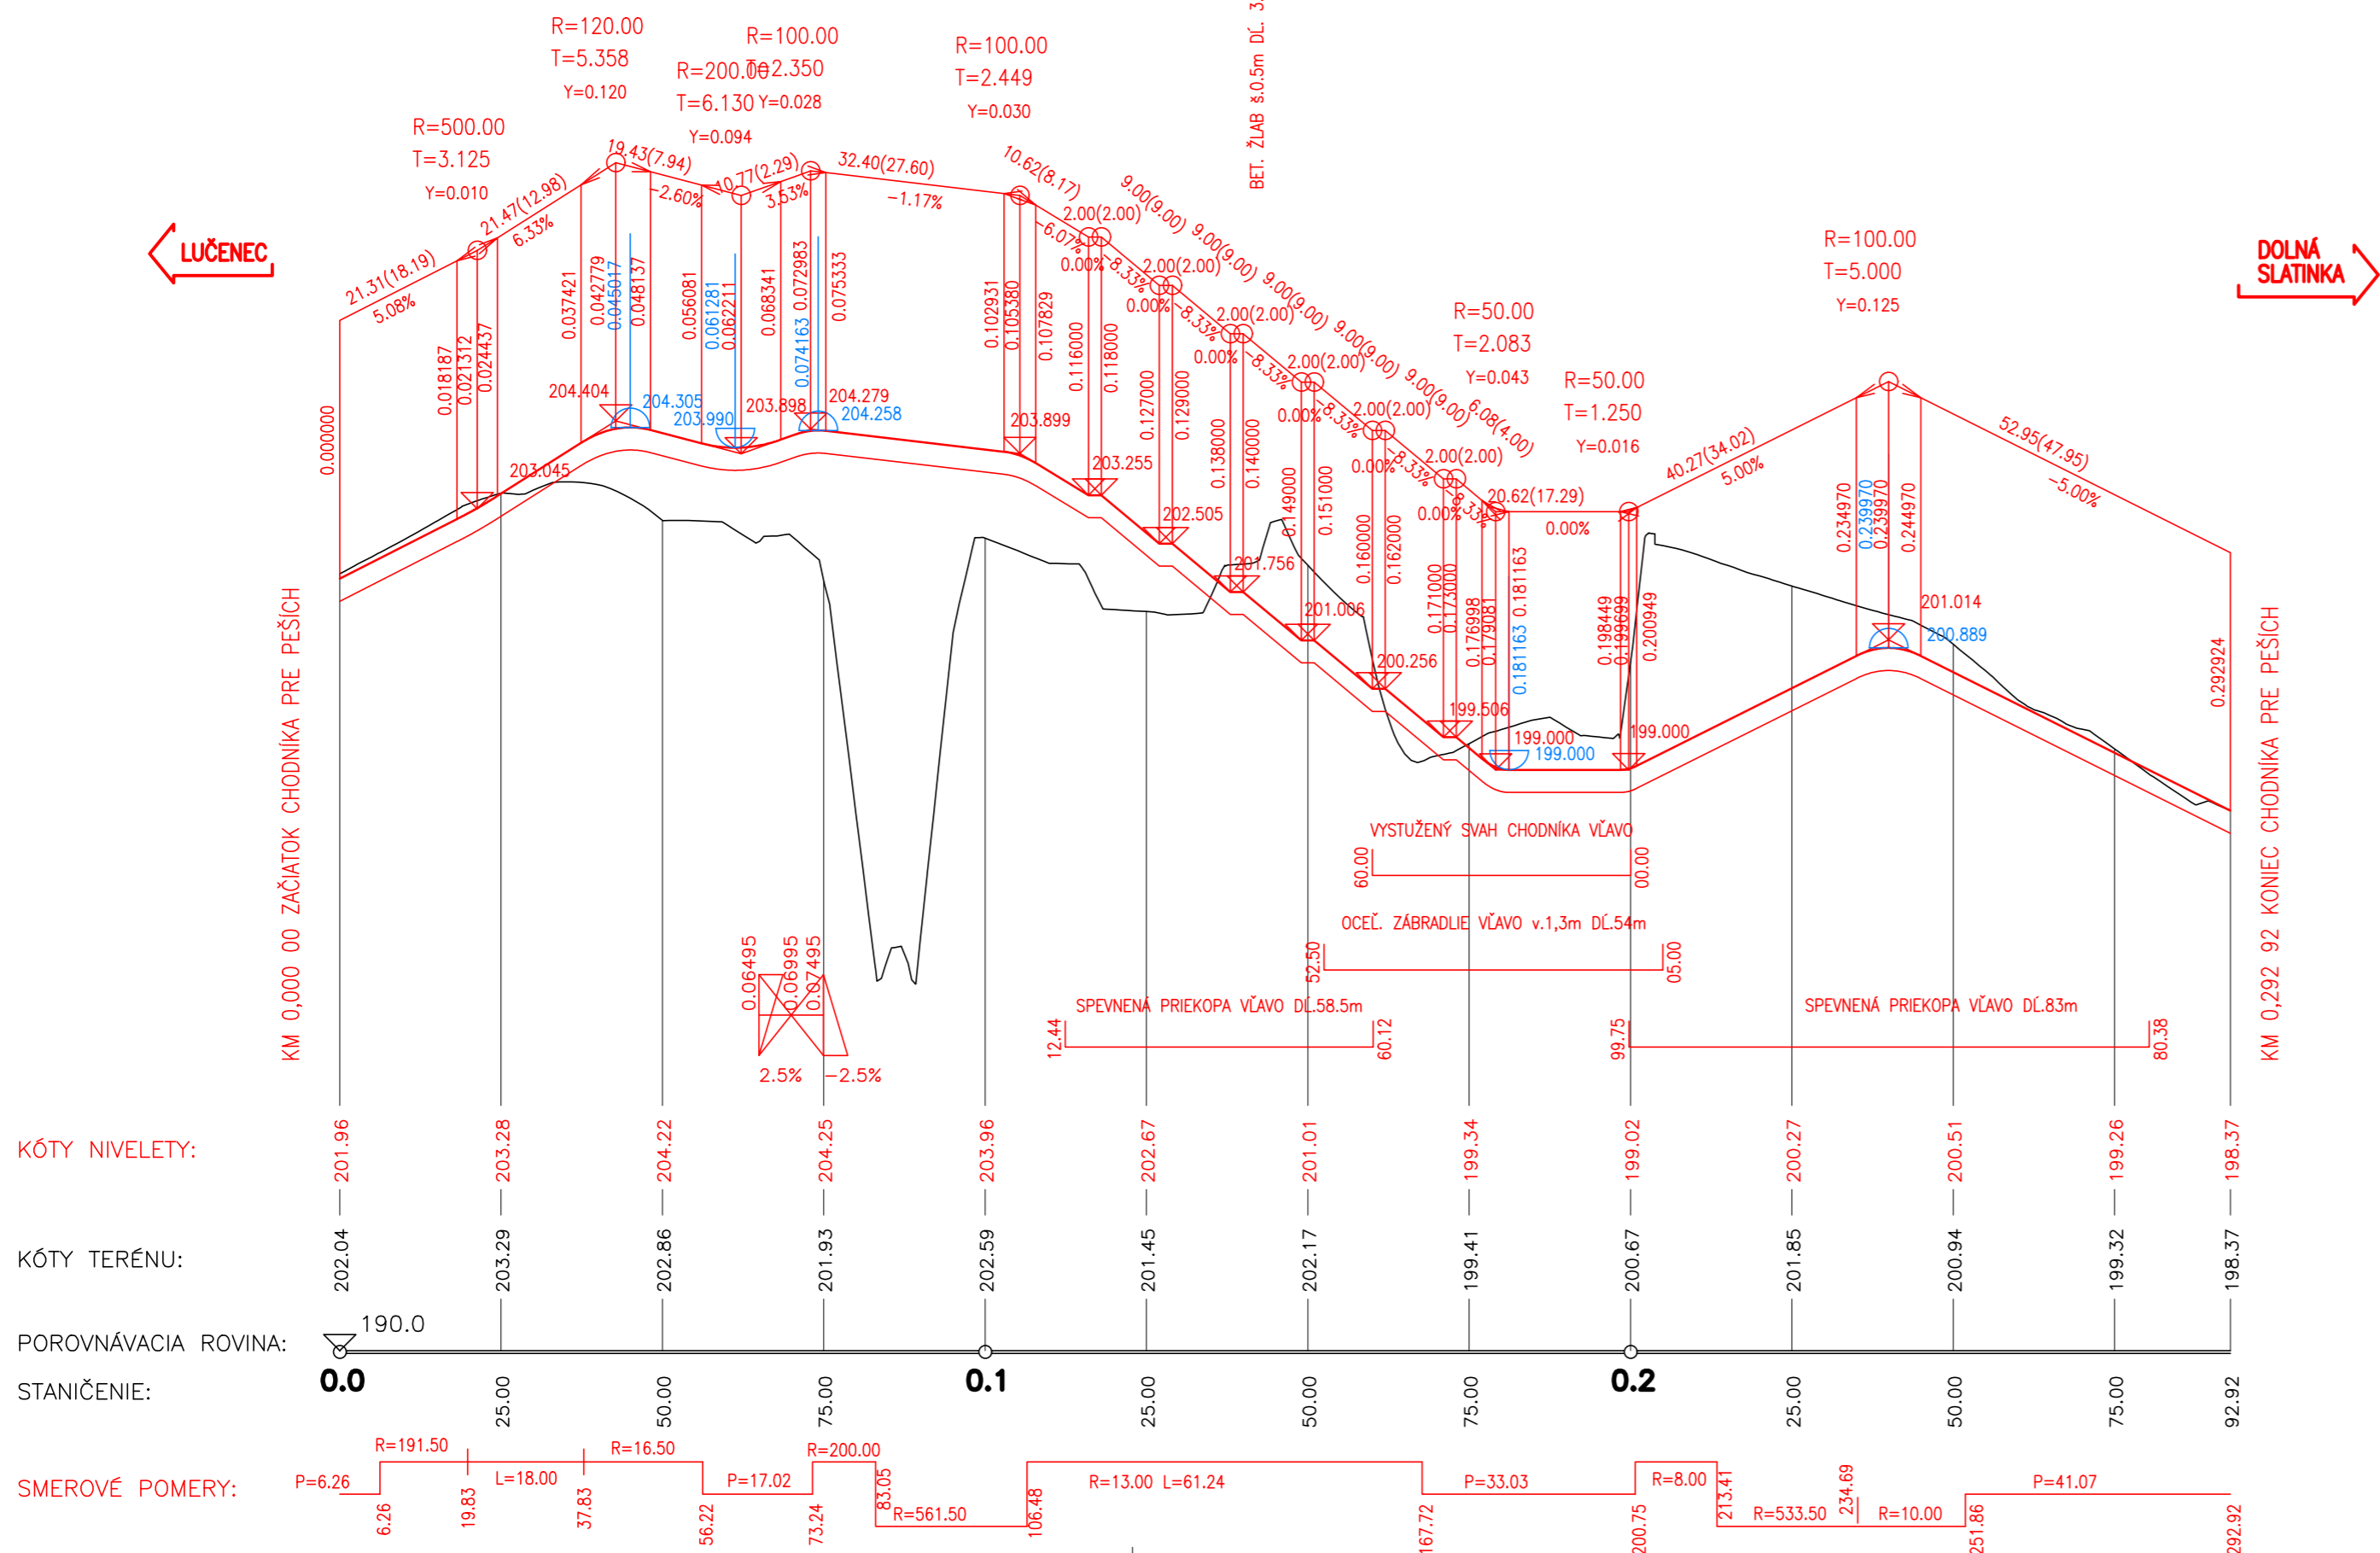

KÓTY NIVELETY:

KÓTY TERÉNU:

POROVNÁVACIA ROVINA:

STANIČENIE:

SMEROVÉ POMERY:

D

170-00

| | | | |
|-----------------------------|----------------|---|-------------------------------|
| NÁZOV STAVBY | | I/16 LUČENEC - OPATOVÁ - MOST NAD ŽELEZNIČNOU TRATOU EV.Č. 16-227 | |
| OBJEDNÁVATEĽ | | SLOVENSKÁ SPRÁVA CIEST Miletičova 19, 826 19 Bratislava | |
| PROJEKTANT | | DOPRAVOPROJEKT, a.s. Kominárska 141/2,4 Bratislava – mestská časť Nové Mesto 832 03 | |
| | | HLAVNÝ INŽINIER PROJEKTU | Ing. Imrich Bekeč |
| | | ČÍSLO ZÁKAZKY | 9115-03 |
| PROJEKTANT OBJEKTU | | DOPRAVOPROJEKT, a.s. Bratislava, Divízia Zvolen, M.R.Štefánika 4724, 960 01 Zvolen | |
| | | ZODPOVEDNÝ PROJEKTANT | Ing. Martin Milata |
| | | VYPRACOVAL | Ing. Tomáš Slazník |
| | | KONTROLOVAL | Ing. Imrich Bekeč |
| | | IDENTIFIKAČNÉ ČÍSLO PRÍLOHY | 16LUOP-DSP-C-D000-17000-003-X |
| KRAJ: BANSKOBYSTICKÝ | OKRES: LUČENEC | DÁTUM | 06.2021 |
| KATASTRÁLNE ÚZEMIE: OPATOVÁ | | FORMÁT | 3 A4 |
| NÁZOV ČASTI | | MIERKA | 1:1000/100 |
| CHODNÍK PRE PEŠÍCH | | STUPEŇ PD | DSP |
| NÁZOV PRÍLOHY | | Č. ZÁKAZKY | 9115-03 |
| POZDĽŽNY PROFIL | | Č. SOPRAVY | Č. PRÍLOHY |
| | | | 3 |