



VZOROVÝ PRIEČNY REZ - M1:100  
CHODNÍK PRE PEŠÍCH ŠÍRKY 2m

MIESTNA KOMUNIKÁCIA NA CINTORÍN V OPATOVEJ - V OBLÚKU  
MOK 3,75/30 - C3

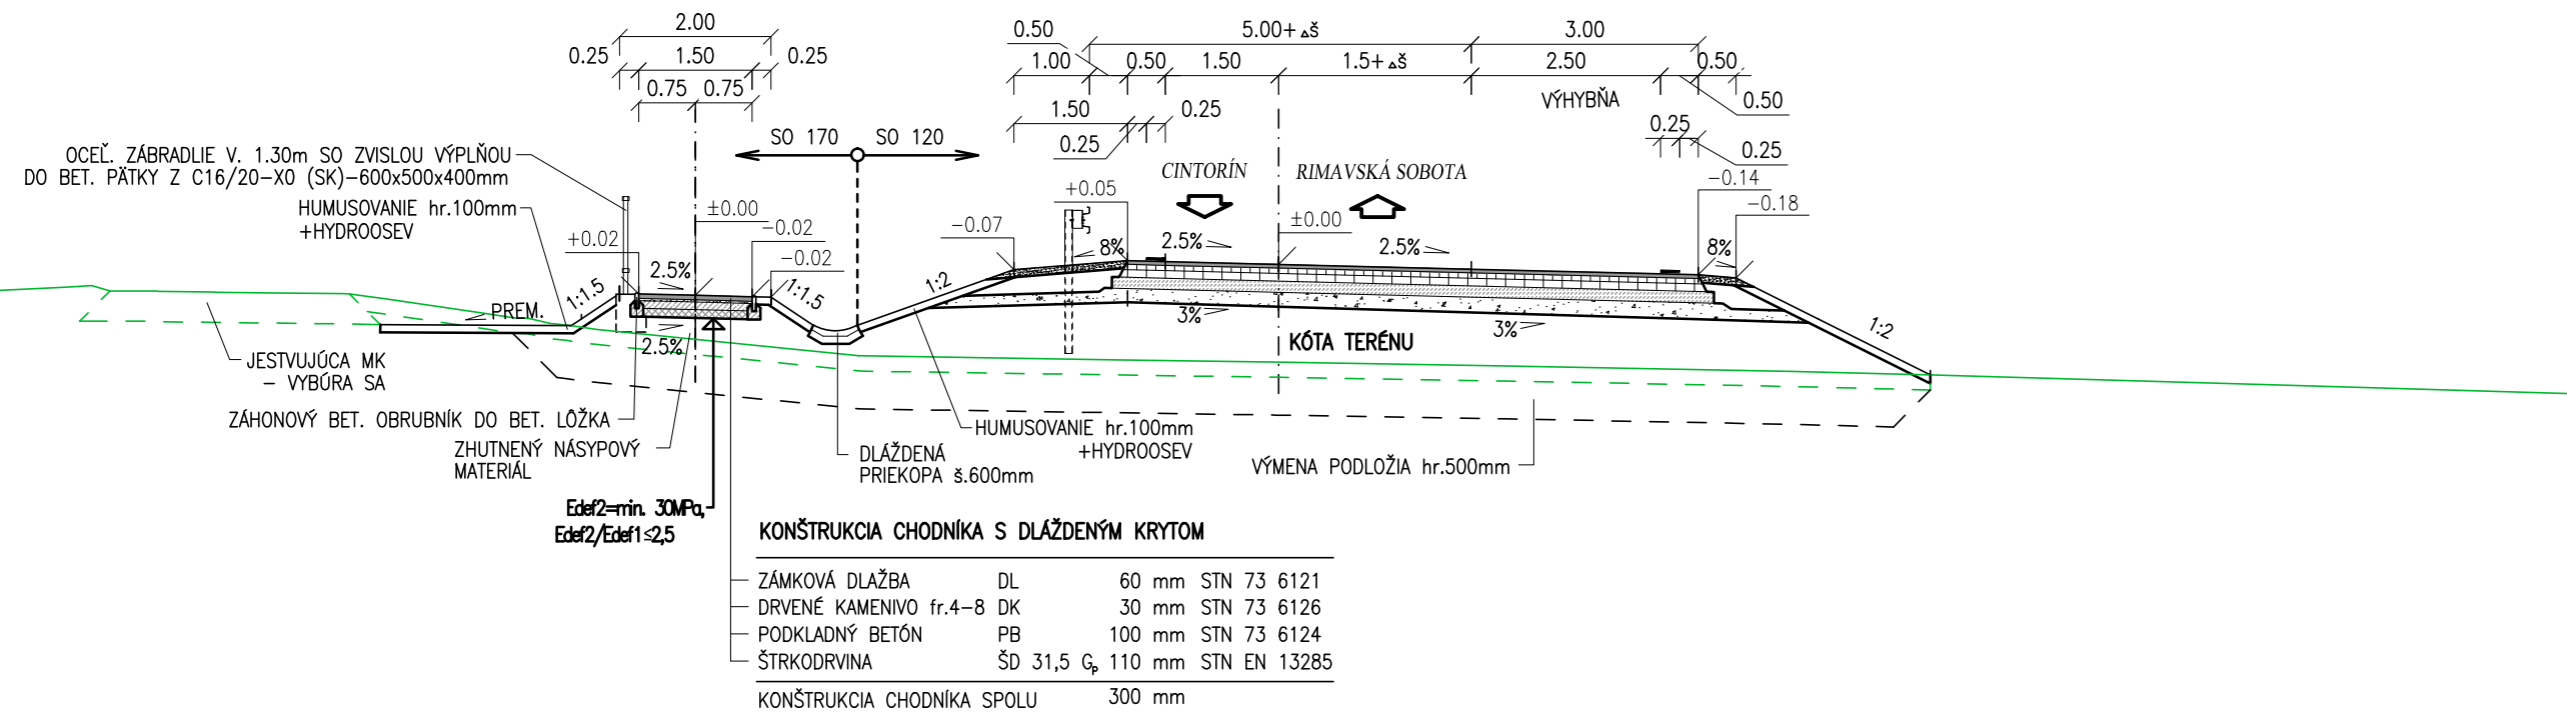



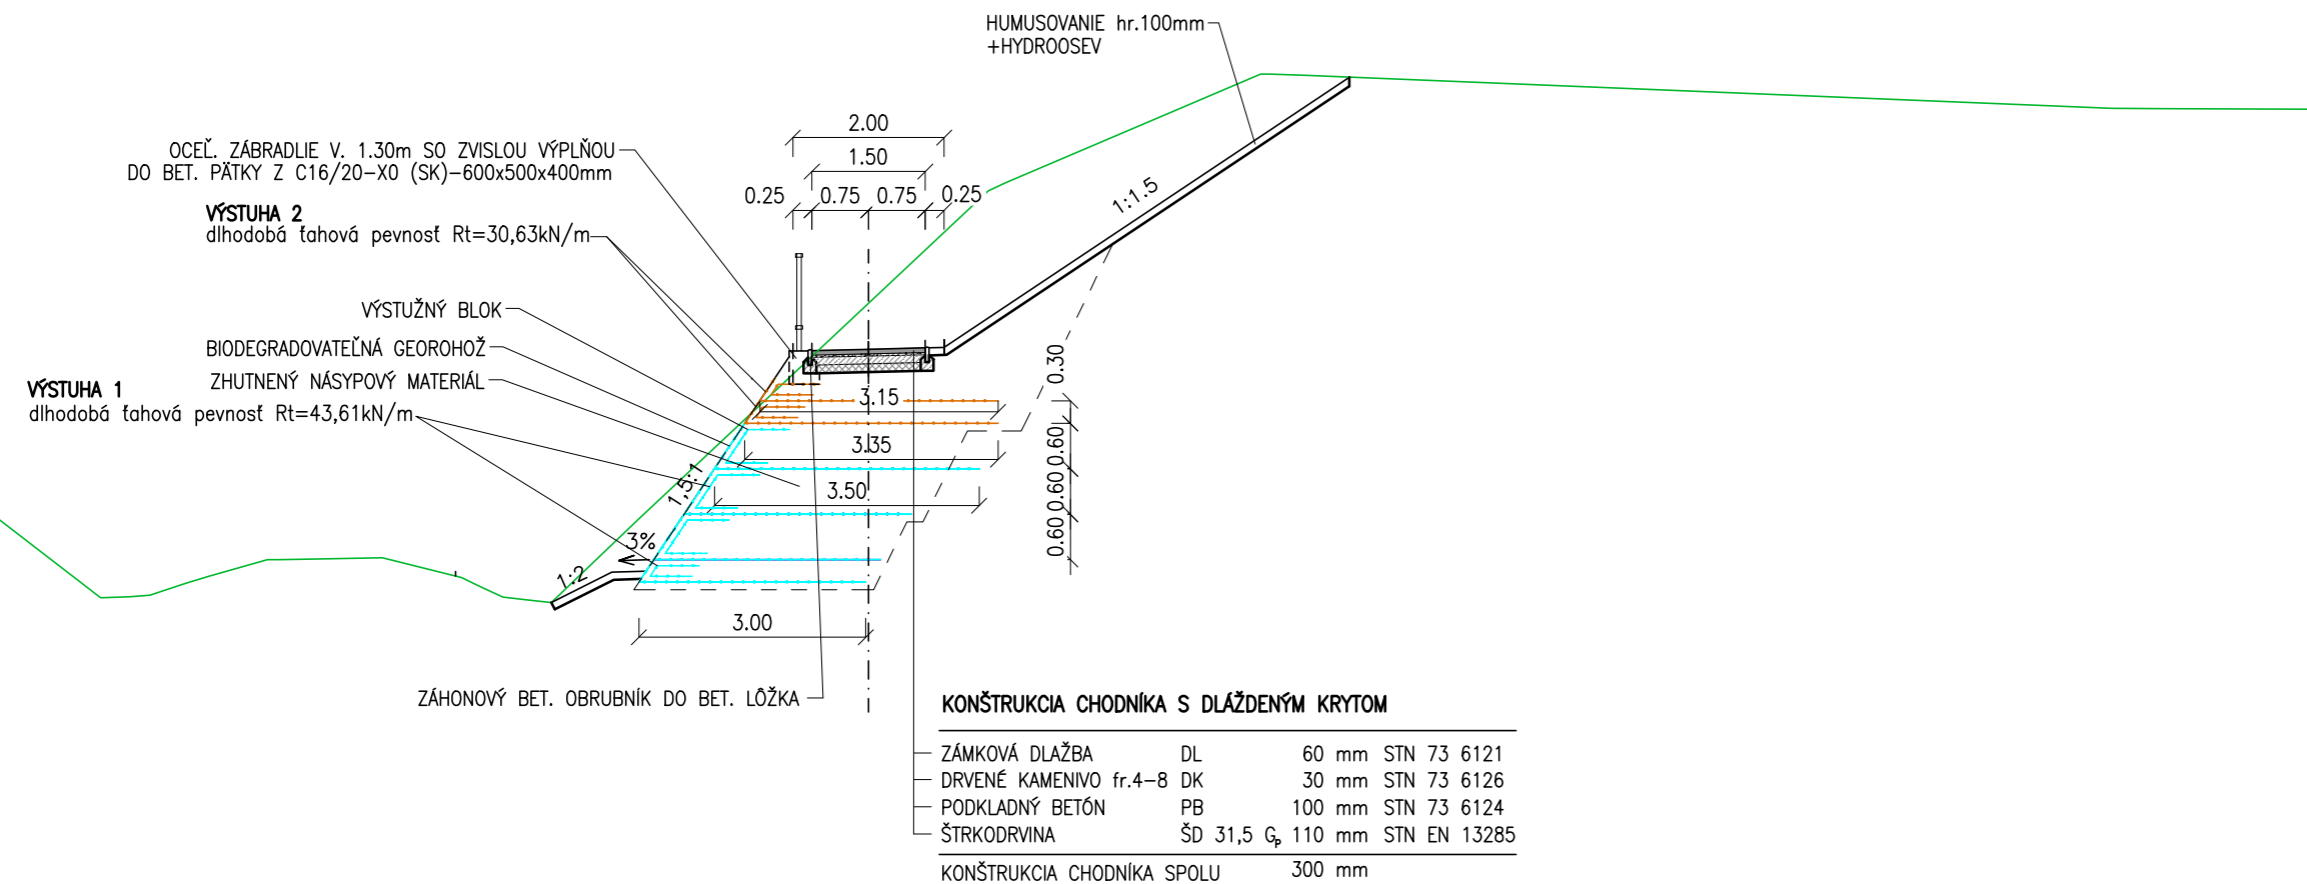




VZOROVÝ PRIEČNY REZ - M1:100  
V MIESTE VYSTUŽENÉHO SVAHU



D

170-00

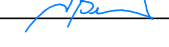NÁZOV STAVBY		<b>I/16 LUČENEC - OPATOVÁ - MOST NAD ŽELEZNIČNOU TRATOU EV.Č. 16-227</b>		
OBJEDNÁVATEĽ		SLOVENSKÁ SPRÁVA CIEST Miletičova 19, 826 19 Bratislava		
PROJEKTANT		DOPRAVOPROJEKT, a.s. Kominárska 141/2,4 Bratislava – mestská časť Nové Mesto 832 03		
	HLAVNÝ INŽINIER PROJEKTU	Ing. Imrich Bekeč	PODPIS 	
	ČÍSLO ZÁKAZKY	9115-03		
PROJEKTANT OBJEKTU		DOPRAVOPROJEKT, a.s. Bratislava, Divízia Zvolen, M.R.Štefánika 4724, 960 01 Zvolen		
	ZODPOVEDNÝ PROJEKTANT	Ing. Martin Milata	PODPIS 	
	VYPRACOVAL	Ing. Tomáš Slazník	PODPIS 	
	KONTROLOVAL	Ing. Imrich Bekeč	PODPIS 	
	IDENTIFIKAČNÉ ČÍSLO PRÍLOHY	16LUOP-DSP-C-D000-17000-004-X		
KRAJ: BANSKOBYSTRICKÝ	OKRES: LUČENEC	DÁTUM	06.2021	
KATASTRÁLNE OZEMIE: OPATOVÁ		FORMÁT	3 A4	
NÁZOV ČASTI	CHODNÍK PRE PEŠÍCH		MIERKA	1:100
		STUPEŇ PD	DSP	
		Č. ZÁKAZKY	9115-03	
NÁZOV PRÍLOHY	VZOROVÝ PRIEČNY REZ		Č. PRÍLOHY	4