ZOZNAM DOTKNUTÝCH PARCIEL SO 170-00

KATASTRÁLNE ÚZEMIE	DOČASNÝ ZÁBER		TRVALÝ ZÁBER		ZÁBER DO 1.ROKA	
	KN C	KN-E	KN C	KN E		
OPATOVÁ			605/1	496/7		
			648	496/6		
			501/3	462/109		
			500/10	489/1		
			500/1	102/2		
			500/2	102/1		
			500/3	100/92		
			500/4	490		
			500/5			
			496/1			
			499/1			
			871			
			652/4			
			869			

POZN.: Zoznam dotknutých parciel je spracovaný na podklade katastralnej mapy pred majektoprávnym vysporiadaním.

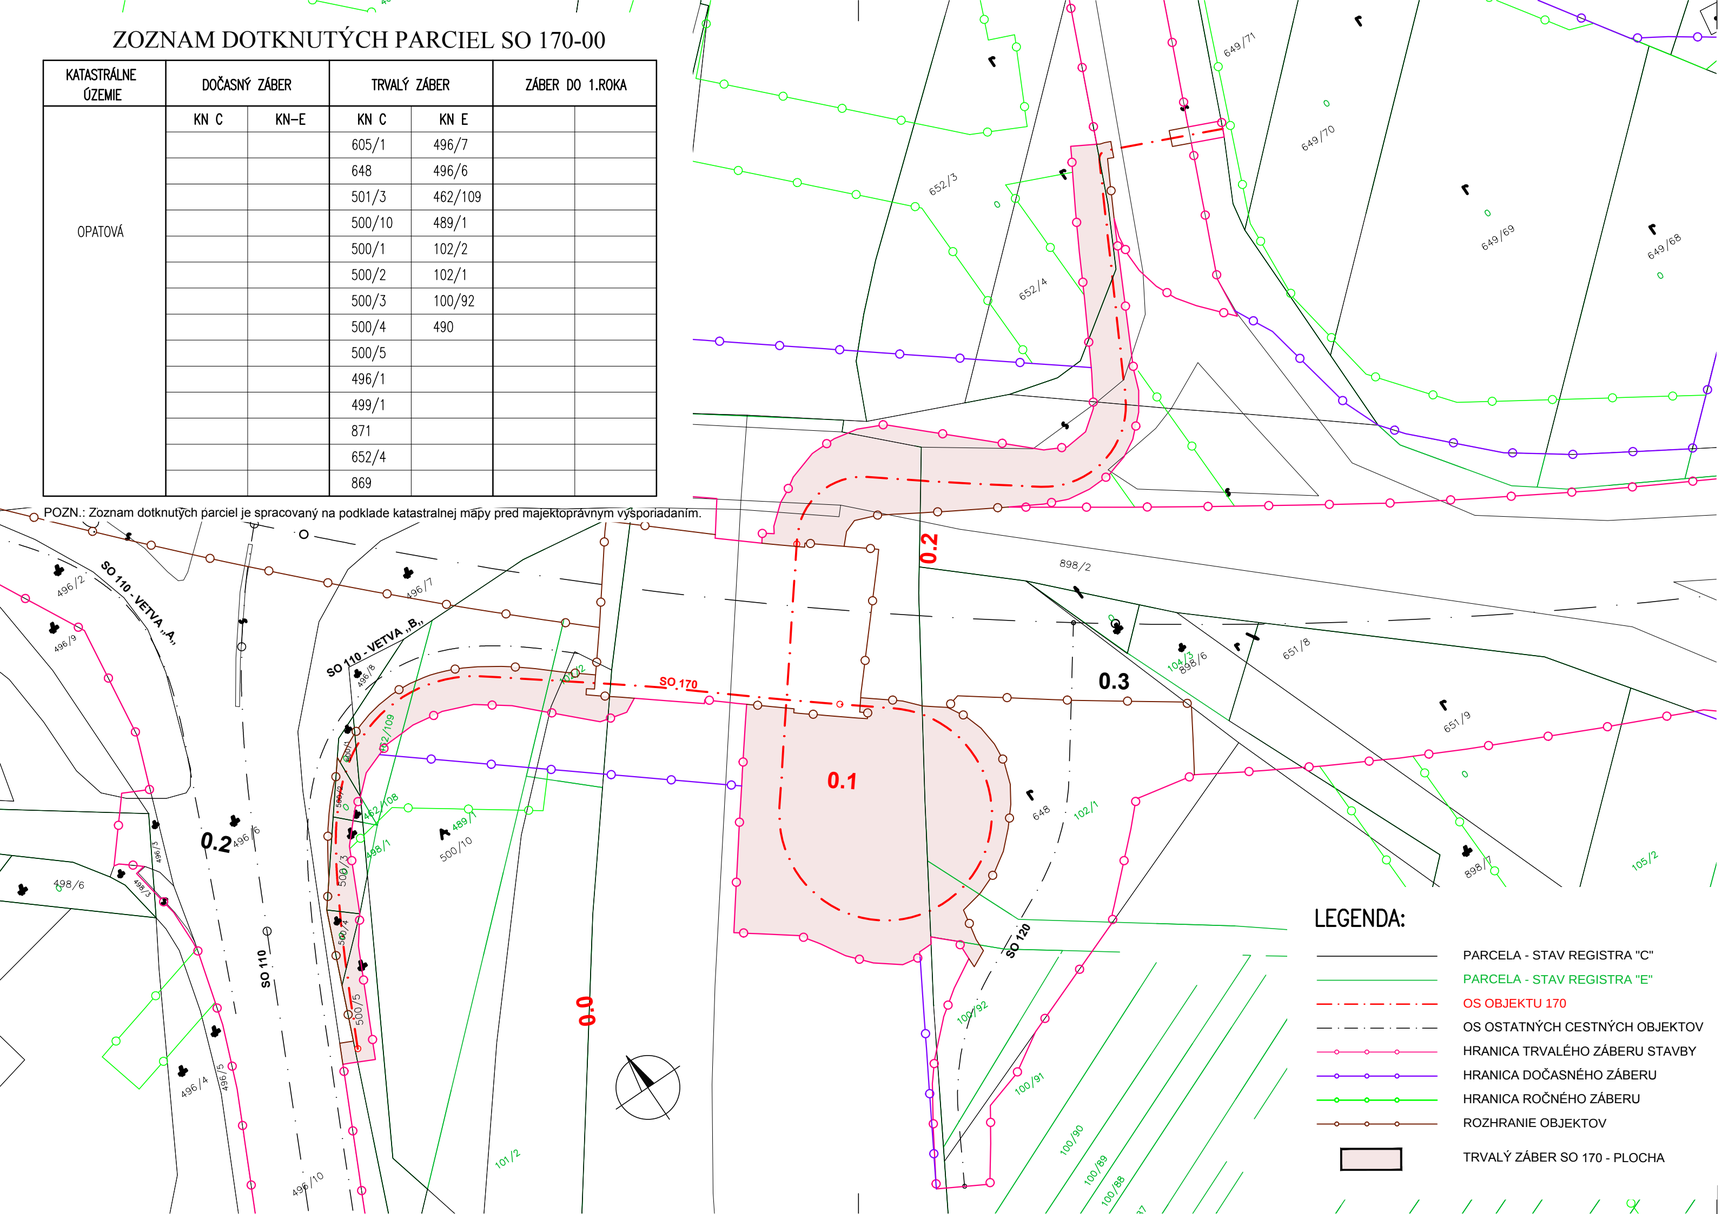

LEGENDA:

- PARCELA - STAV REGISTRA "C"
- PARCELA - STAV REGISTRA "E"
- OS OBJEKTU 170
- OS OSTATNÝCH CESTNÝCH OBJEKTOV
- HRANICA TRVALÉHO ZÁBERU STAVBY
- HRANICA DOČASNÉHO ZÁBERU
- HRANICA ROČNÉHO ZÁBERU
- ROZHRANIE OBJEKTOV
- TRVALÝ ZÁBER SO 170 - PLOCHA

D 170-00

NÁZOV STAVBY

I/16 LUČENEC - OPATOVÁ
- MOST NAD ŽELEZNIČNOU TRAŤOU EV.Č. 16-227

OBJEDNÁVATEĽ: SLOVENSKÁ SPRÁVA CIEST, Miletičova 19, 826 19 Bratislava

PROJEKTANT: DOPRAVOPROJEKT, a.s., Kominárska 141/2,4, Bratislava – mestská časť Nové Mesto 832 03

HLAVNÝ INŽINIER PROJEKTU	Ing. Imrich Bekeč	PODPIS
ČÍSLO ZÁKAZKY	9115-03	

PROJEKTANT OBJEKTU: DOPRAVOPROJEKT, a.s. Bratislava, Divízia Zvolen, M.R.Štefánika 4724, 960 01 Zvolen

ZODPOVEDNÝ PROJEKTANT	Ing. Martin Milata	PODPIS
VYPRACOVAL	Ing. Tomáš Slazník	PODPIS
KONTROLOVAL	Ing. Imrich Bekeč	PODPIS
IDENTIFIKAČNÉ ČÍSLO PRÍLOHY	16LUOP-DSP-C-D000-17000-007-X	

KRAJ: BANSKOBYSTRICKÝ
OKRES: LUČENEC
KATASTRÁLNE ÚZEMIE: OPATOVÁ

NÁZOV ČASTI: CHODNÍK PRE PEŠÍCH

NÁZOV PRÍLOHY: SITUÁCIA ZÁBERU POZEMKOV

DÁTUM	06.2021
FORMÁT	3 A4
MIERKA	1:500
STUPEŇ PD	DSP
Č. ZÁKAZKY	9115-03
Č. SÚPRAVY	
Č. PRÍLOHY	7