
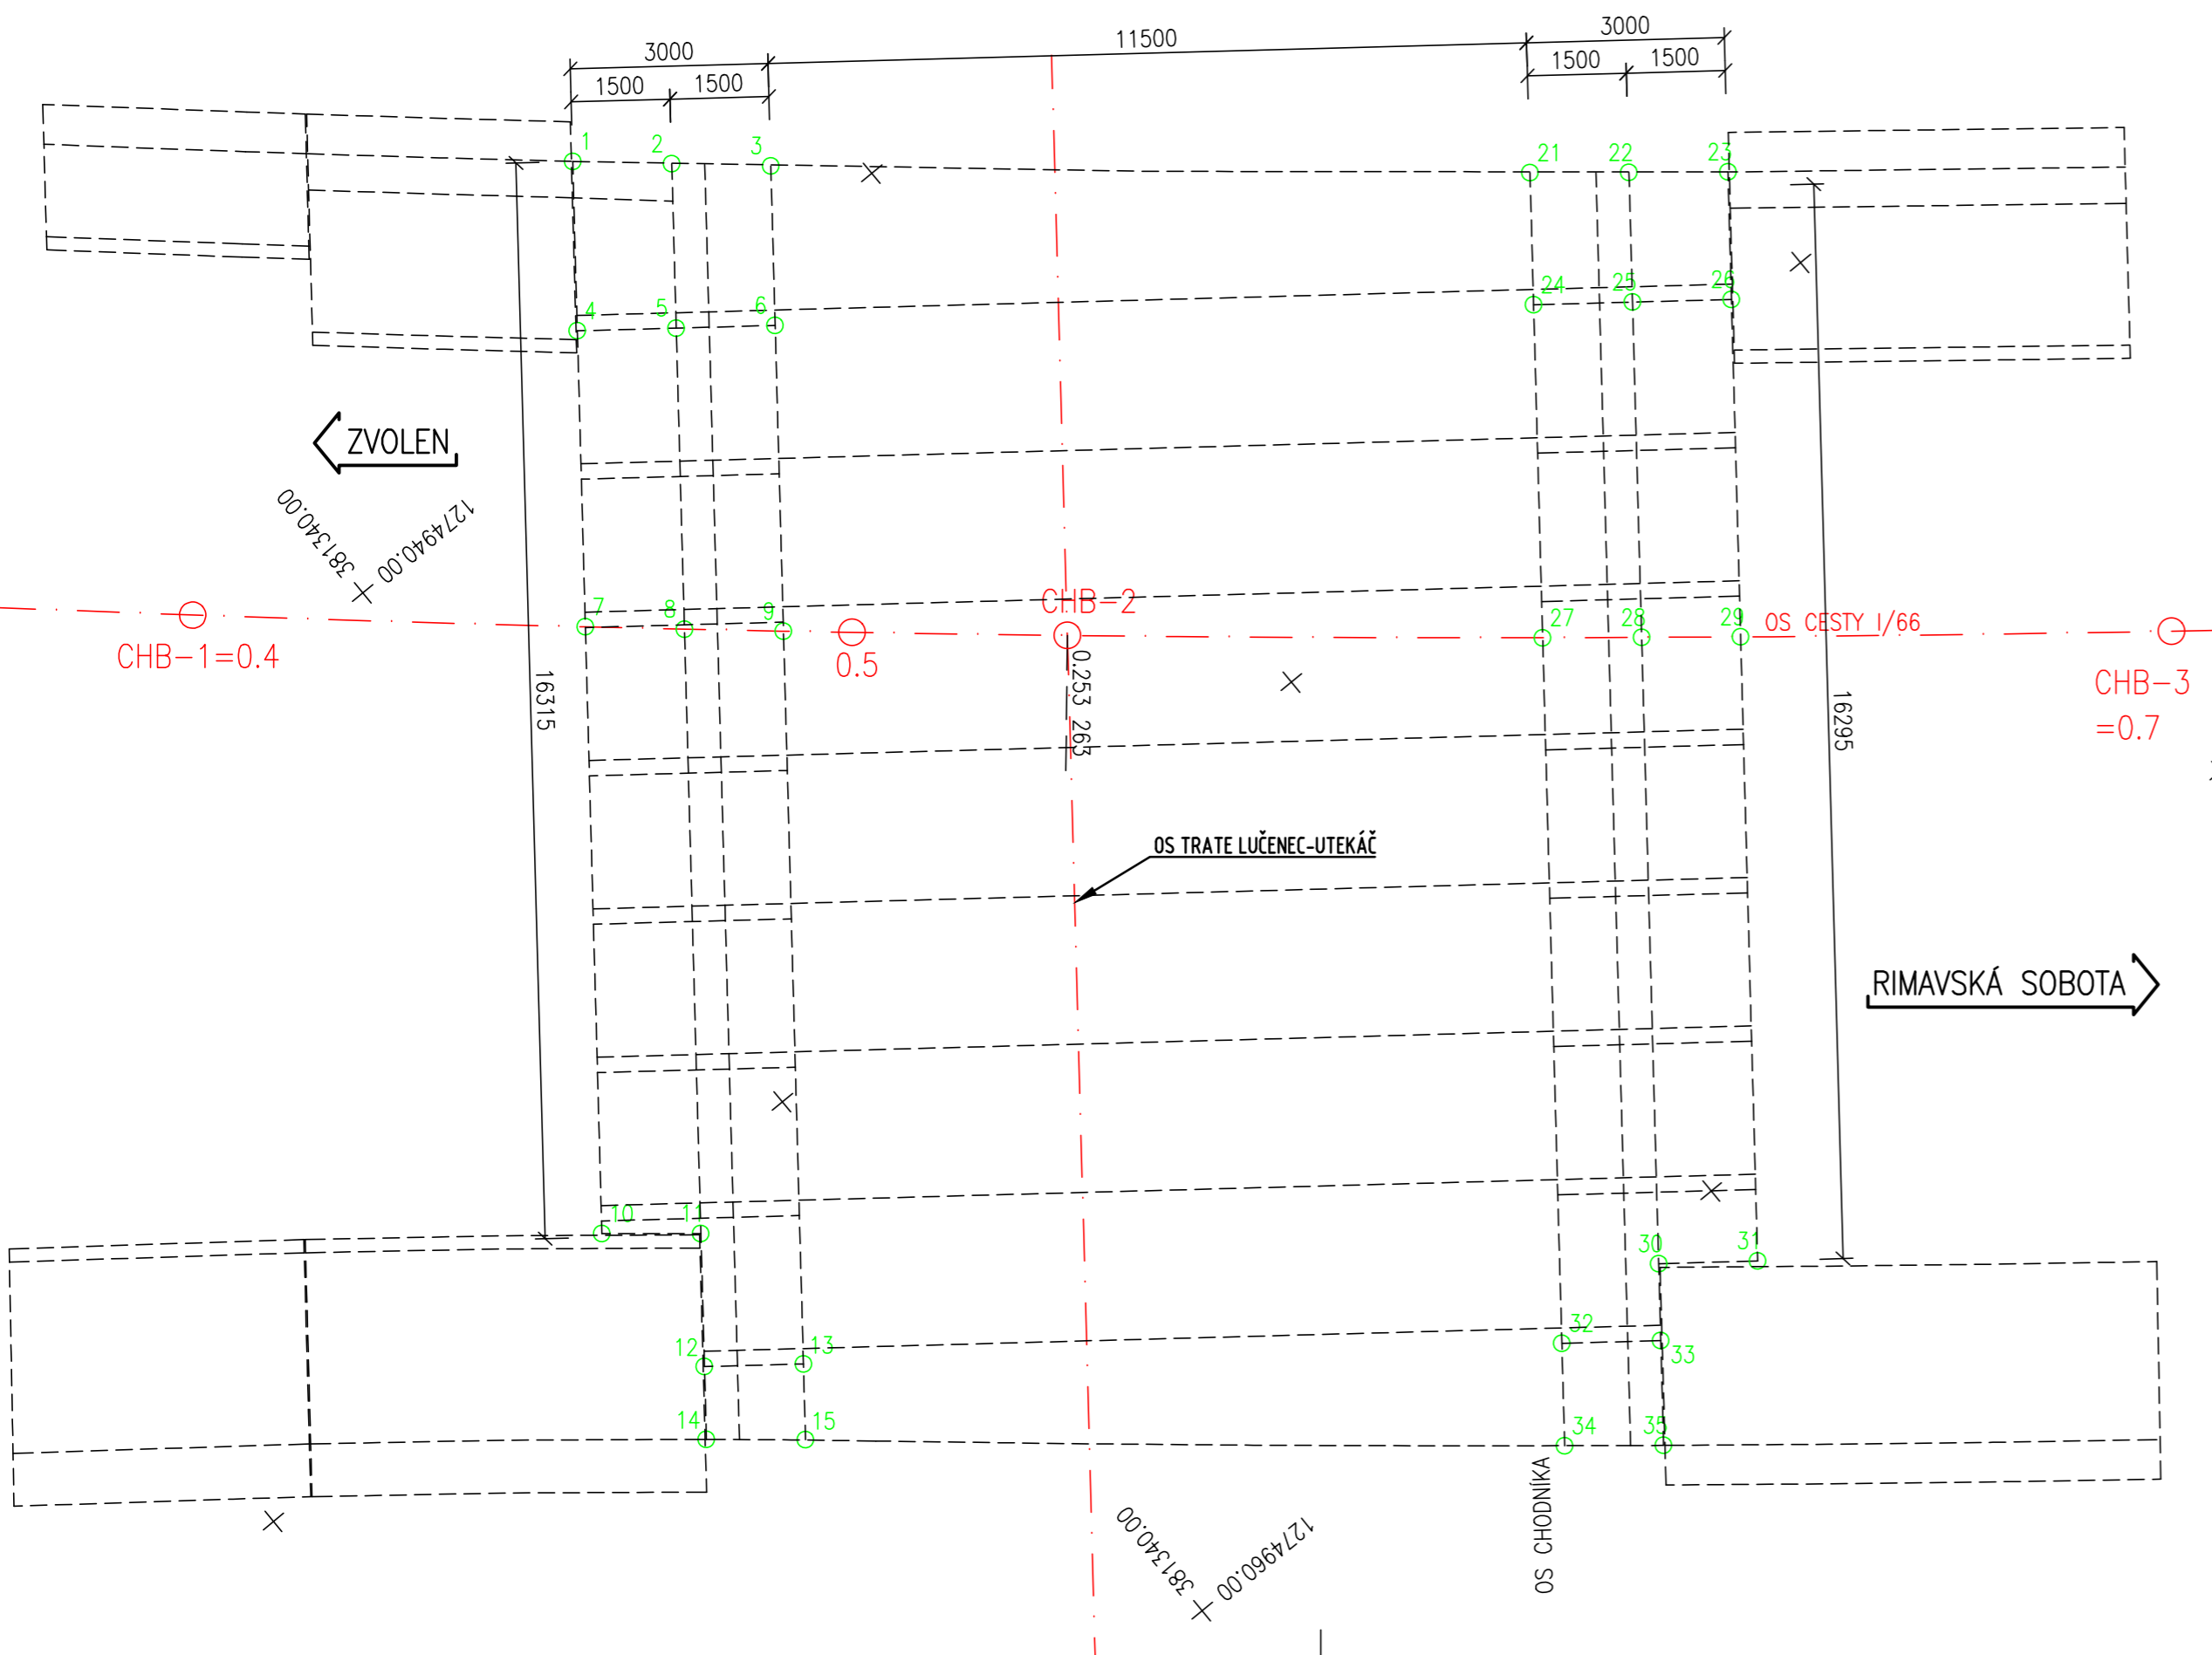


PÔDORYS

1:100

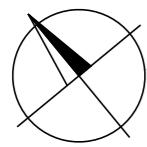

BOD	Y [m]	X [m]
1	381333,383	1274936,978
2	381332,247	1274937,961
3	381331,109	1274938,941
4	381334,963	1274939,004
5	381333,780	1274939,926
6	381332,597	1274940,849
7	381337,724	1274942,545
8	381336,588	1274943,527
9	381335,449	1274944,506
10	381343,383	1274949,801
11	381342,224	1274950,754
12	381343,465	1274952,346
13	381342,283	1274953,268
14	381344,144	1274953,216
15	381342,990	1274954,176

BOD	Y [m]	X [m]
21	381322,298	1274946,343
22	381321,137	1274947,294
23	381319,974	1274948,242
24	381323,529	1274947,921
25	381322,346	1274948,843
26	381321,163	1274949,766
27	381326,635	1274951,904
28	381325,474	1274952,855
29	381324,311	1274953,802
30	381331,315	1274960,344
31	381330,130	1274961,264
32	381333,214	1274960,341
33	381332,031	1274961,264
34	381334,170	1274961,566
35	381333,009	1274962,517

Charakteristické body

BOD	Y [m]	X [m]
CHB-1	381342,203	1274938,620
CHB-2	381332,171	1274947,294
CHB-3	381319,217	1274957,891

AUTORIZAČNE OVERIL

NÁLEŽITOSTAMI A PRESNOSTOU
ZODPOVEDÁ PREDPISOM

201-00

VÝŠKOVÝ SYSTÉM: Bpv

D

SÚRADNICOVÝ SYSTÉM: S-JTSK v realizácii JTSK

NÁZOV STAVBY		I/16 LUČENEC - OPATOVÁ - MOST NAD ŽELEZNIČNOU TRATOU EV.Č. 16-227		
OBJEDNÁVATEĽ		SLOVENSKÁ SPRÁVA CIEST Miletičova 19, 826 19 Bratislava		
PROJEKTANT		DOPRAVOPROJEKT, a.s. Kominárska 141/2,4 Bratislava – mestská časť Nové Mesto 832 03		
HLAVNÝ INŽINIER PROJEKTU	Ing. Imrich Bekeč	PODPIS		
ČÍSLO ZÁKAZKY	9115-03			
PROJEKTANT OBJEKTU		DOPRAVOPROJEKT, a.s. Bratislava, Divízia Zvolen, M.R.Štefánika 4724, 960 01 Zvolen		
ZODPOVEDNÝ PROJEKTANT	Ing. Igor Štefančík	PODPIS		
VYPRACOVAL	Ing. Igor Štefančík	PODPIS		
KONTROLOVAL	Ing. Jozef Čierny	PODPIS		
IDENTIFIKAČNÉ ČÍSLO PRÍLOHY	16LUOP-DSP-C-D000-20100-003-X			
KRAJ: BANSKOBYSTRICKÝ	OKRES: LUČENEC	DÁTUM	06.2021	
KATASTRÁLNE ÚZEMIE: OPATOVÁ		FORMÁT	3 A4	
NÁZOV ČASTI	MOST NA CESTE I/16 NAD TRATOU ŽSR		MIERKA	1:100
		STUPEŇ PD	DSP	
		Č. ZÁKAZKY	9115-03	
NÁZOV PRÍLOHY	VYTYČOVACÍ VÝKRES		Č. PRÍLOHY	3