POZDĽŽNY REZ PRAVÝ OKRAJ
1:100

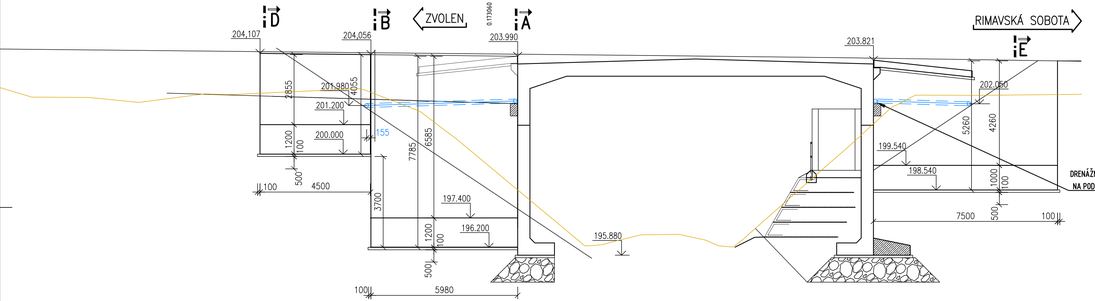

POZDĽŽNY REZ LAVÝ OKRAJ
1:100

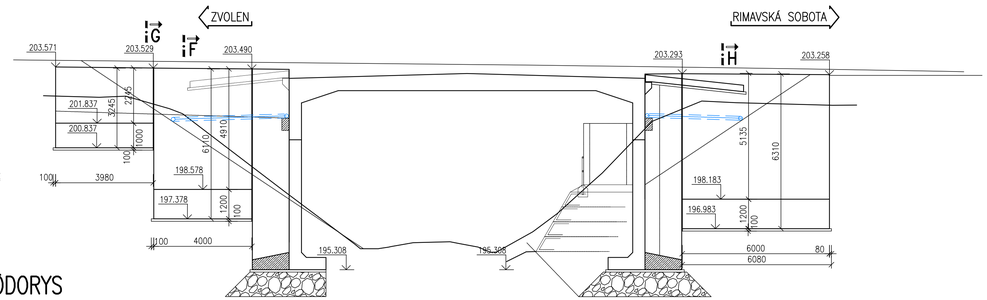

PÔDORYS
1:100

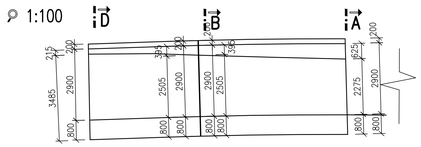

PÔDORYS
1:100

REZ D–D
1:100

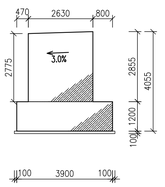

REZ A–A
1:100

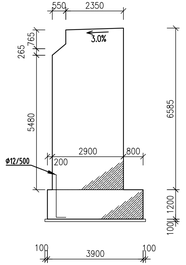

REZ E–E
1:100

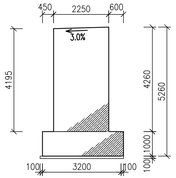

REZ B–B
1:100

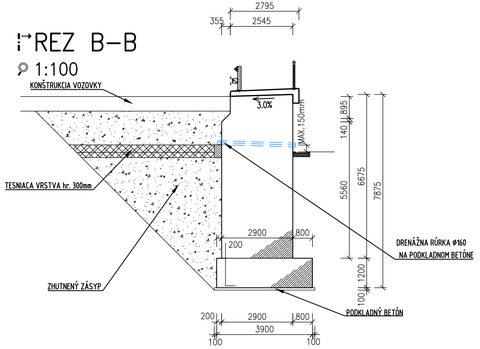

REZ F–F
1:100

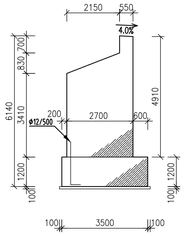

REZ G–G
1:100

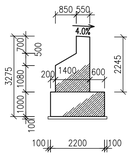

REZ H–H
1:100

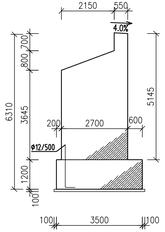

D 201-00

NÁZOV STAVBY	**I/16 LUČENEC - OPATOVÁ - MOST NAD ŽELEZNIČNOU TRAŤOU EV.Č. 16-227**
OBJEDNÁVATEĽ	SLOVENSKÁ SPRÁVA CIEST, Miletičova 19, 826 19 Bratislava
PROJEKTANT	DOPRAVOPROJEKT, a.s., Kominárska 141/2,4, Bratislava – mestská časť Nové Mesto 832 03
HLAVNÝ INŽINIER PROJEKTU	Ing. Imrich Bekeč — PODPIS
ČÍSLO ZMLUVY	9115-03
PROJEKTANT OBJEKTU	DOPRAVOPROJEKT, a.s. Bratislava, Divízia Zvolen, M.R.Štefánika 4724, 960 01 Zvolen
ZODPOVEDNÝ PROJEKTANT	Ing. Igor Štefančík — PODPIS
VYPRACOVAL	Ing. Radoslav Kotlo — PODPIS
KONTROLOVAL	Ing. Martina Kottová — PODPIS
IDENTIFIKAČNÉ ČÍSLO PRÍLOHY	16LUOP–DSP–C–0000–20100–005–X
KRAJ: BANSKOBYSTRICKÝ	OKRES: LUČENEC — DÁTUM 06.2021
KATASTRÁLNE ÚZEMIE: OPATOVÁ	FORMÁT 10 A4
NÁZOV ČASTI: MOST NA CESTE I/16 NAD TRAŤOU ŽSR	MIERKA 1:100
	STUPEŇ PD DSP
	Č. ZMLUVY 9115-03
NÁZOV PRÍLOHY: VÝKRES TVARU GRAVITAČNÝCH KRÍDIEL	Č. SÚPRAVY — Č. PRÍLOHY 5