


ÚZEMNÝ PLÁN MESTA HRIŇOVÁ - ZMENY A DOPLNKY č.4

NÁVRH VEREJNEJ DOPRAVY

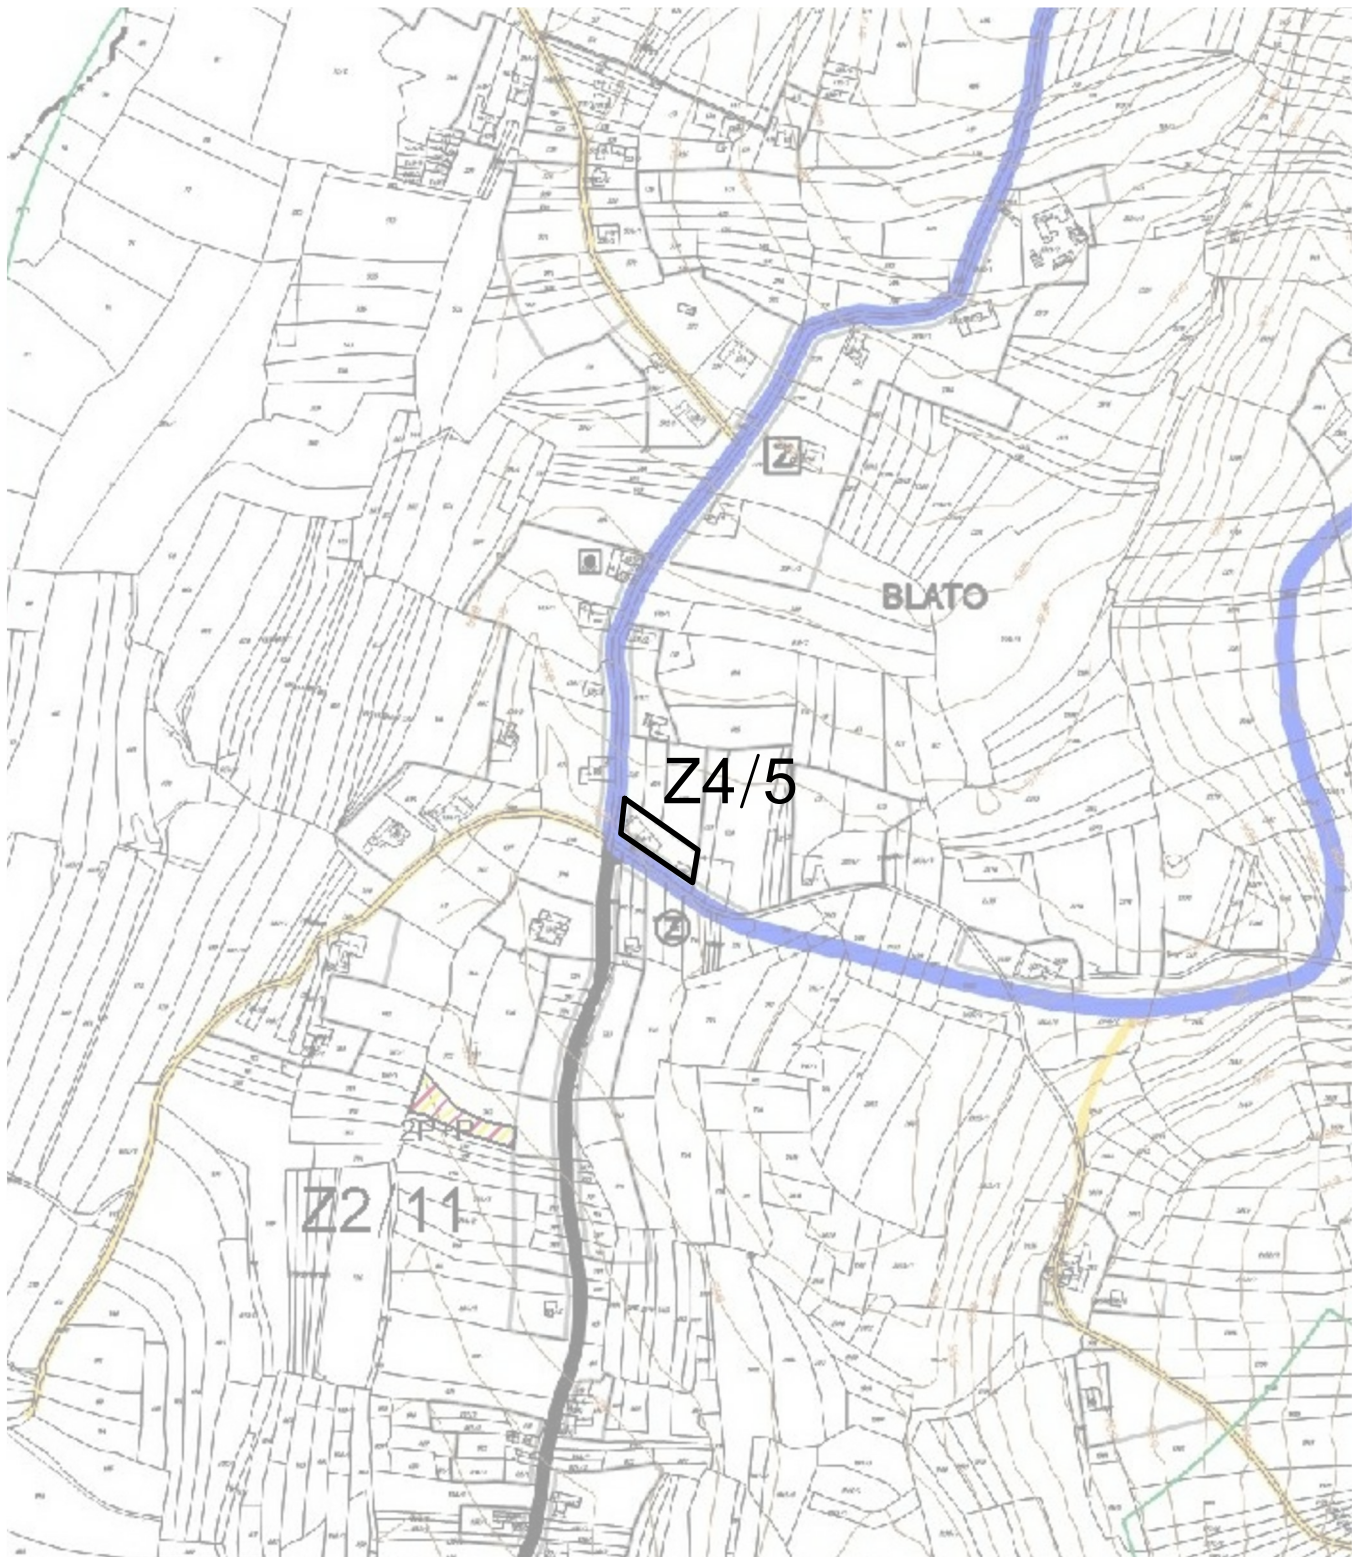

SPRACOVATEĽ:



PROJEKTOVÁ A REALITNÁ KANCELÁRIA, TEL. 048/ 429 99 08
TRIEDA SNP č. 75 * 974 01 BANSKÁ BYSTRICA

ZÁK. ČÍSLO:

DÁTUM: 08.2021

OBSTARÁVATEĽ: Mesto HRIŇOVÁ



HLAVNÝ RIEŠITEĽ

Ing. arch. Vladimír Paško

číslo paré

SPOLUPRÁCA

Ing. arch. Ivica Gašparovičová

1 : 5 000

číslo výkresu

2/3