


ÚZEMNÝ PLÁN MESTA HRIŇOVÁ - ZMENY A DOPLNKY č.4

NÁVRH VODNÉHO HOSPODÁRSTVA

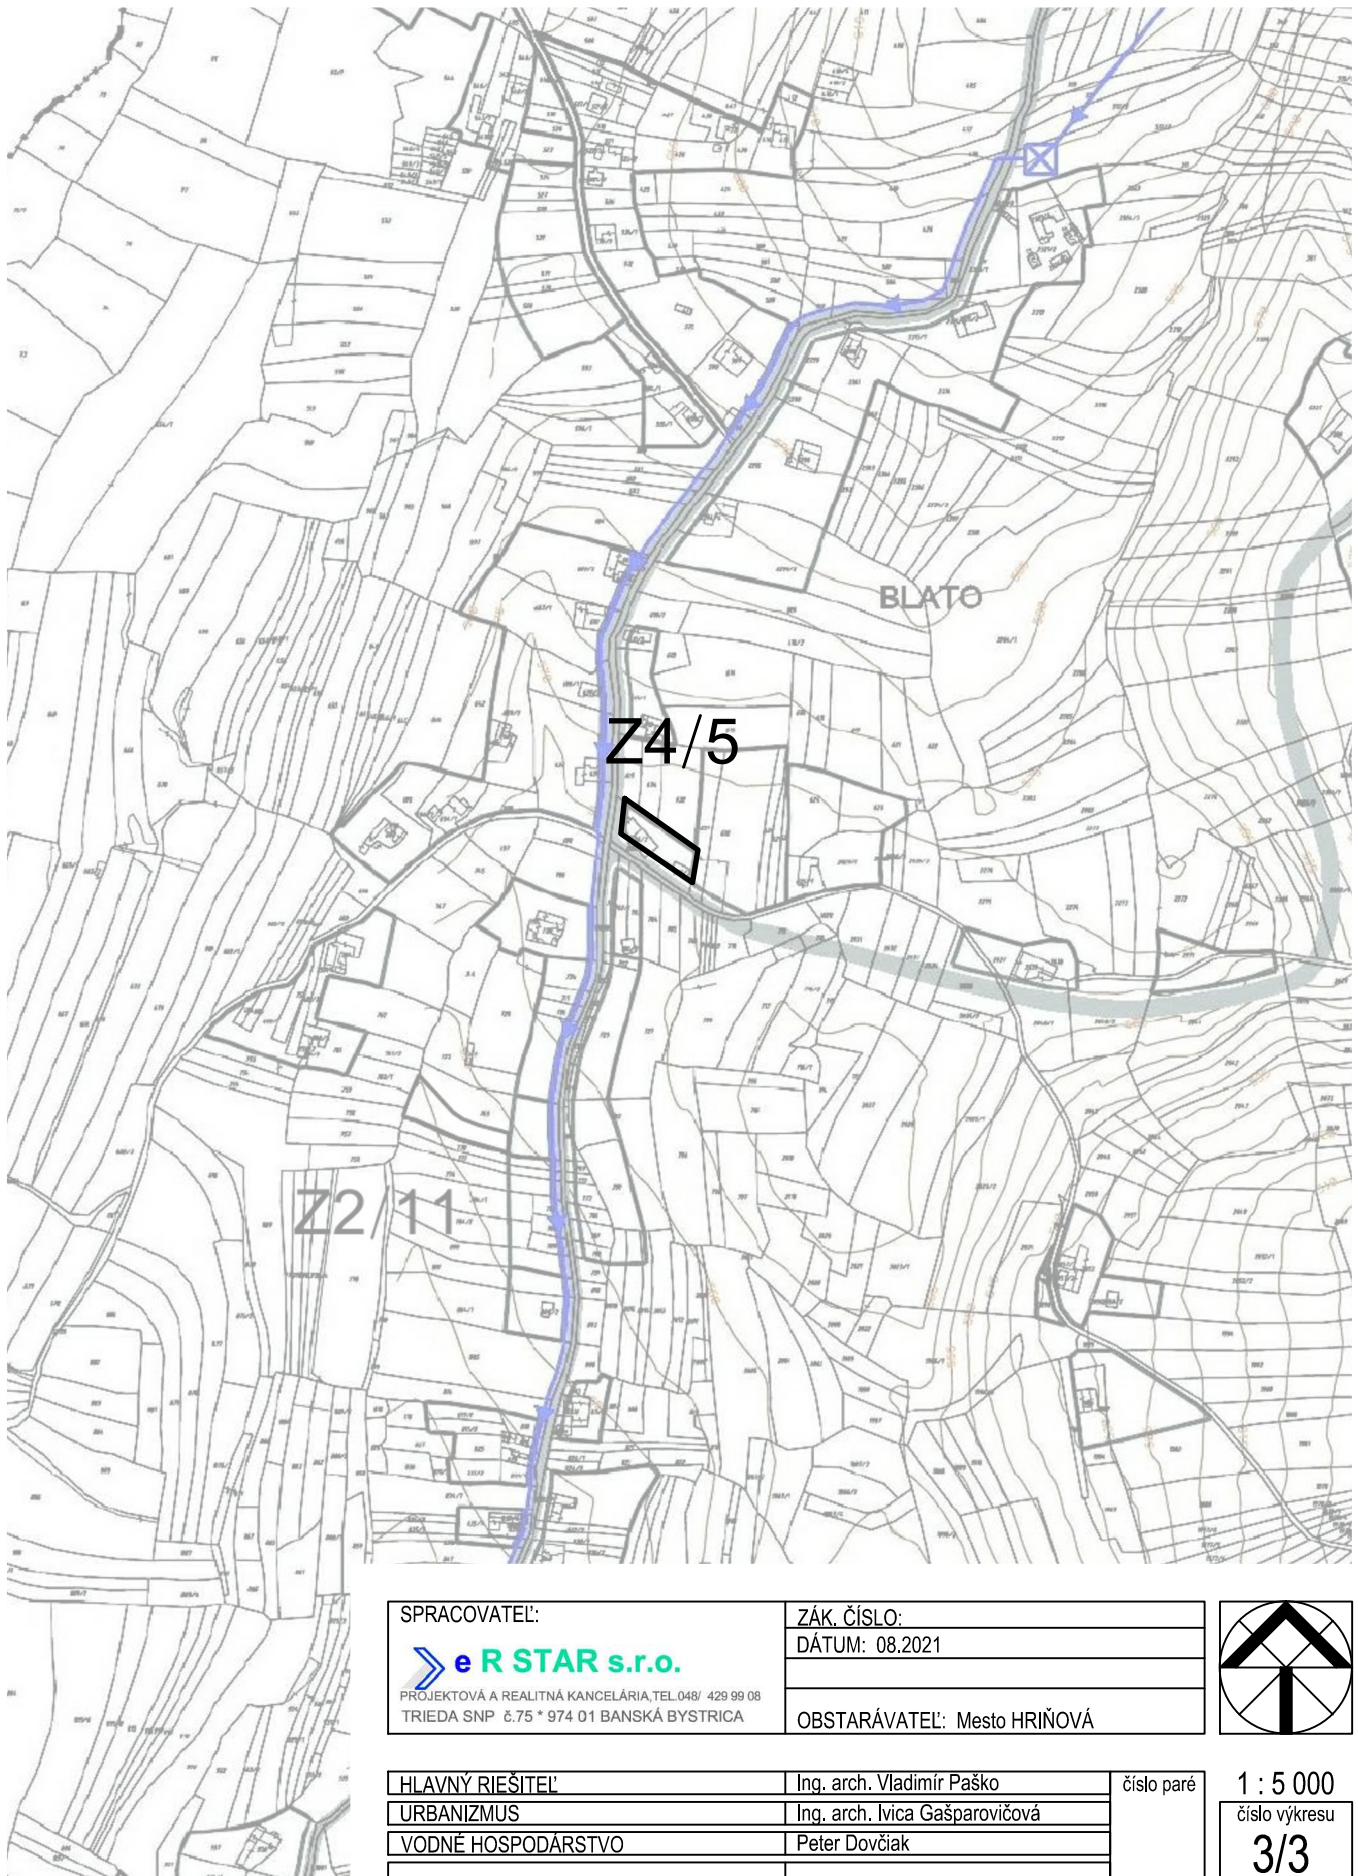

SPRACOVATEL:



PROJEKTOVÁ A REALITNÁ KANCELÁRIA, TEL. 048/ 429 99 08
TRIEDA SNP č. 75 * 974 01 BANSKÁ BYSTRICA

ZÁK. ČÍSLO:

DÁTUM: 08.2021

OBSTARÁVATEL: Mesto HRIŇOVÁ



HLAVNÝ RIEŠITEĽ

Ing. arch. Vladimír Paško

číslo paré

URBANIZMUS

Ing. arch. Ivica Gašparovičová

VODNÉ HOSPODÁRSTVO

Peter Dovčiak

1 : 5 000

číslo výkresu

3/3