



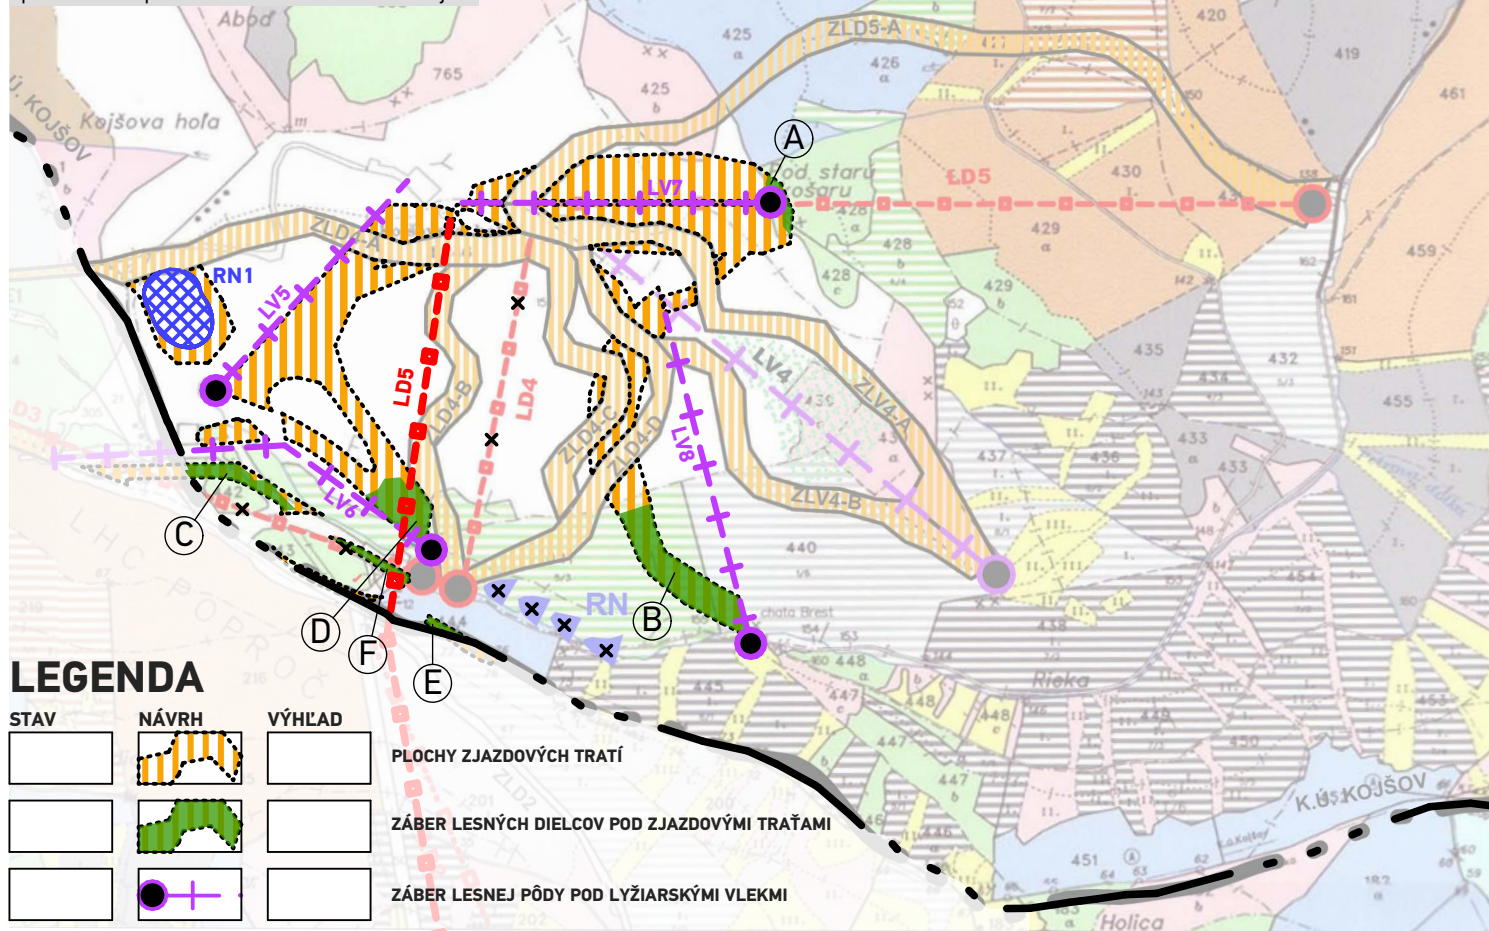

LEGENDA

STAV	NÁVRH	VÝHLAD	
			PLOCHY ZJAZDOVÝCH TRATÍ
			ZÁBER LESNÝCH DIELCOV POD ZJAZDOVÝMI TRATAMI
			ZÁBER LESNEJ PÔDY POD LYŽIARSKÝMI VLEKMI
			ZÁBER LESNEJ PÔDY POD LANOVÝMI DRÁHAMÍ
			ZÁBER LESNEJ PÔDY POD LANOVÝMI DRÁHAMÍ NA ZRUŠENIE
			RETENČNÁ NÁDRŽ
			ZÁBER LESNEJ PÔDY POD RETENČNÝMI NÁDRŽAMI NA ZRUŠENIE

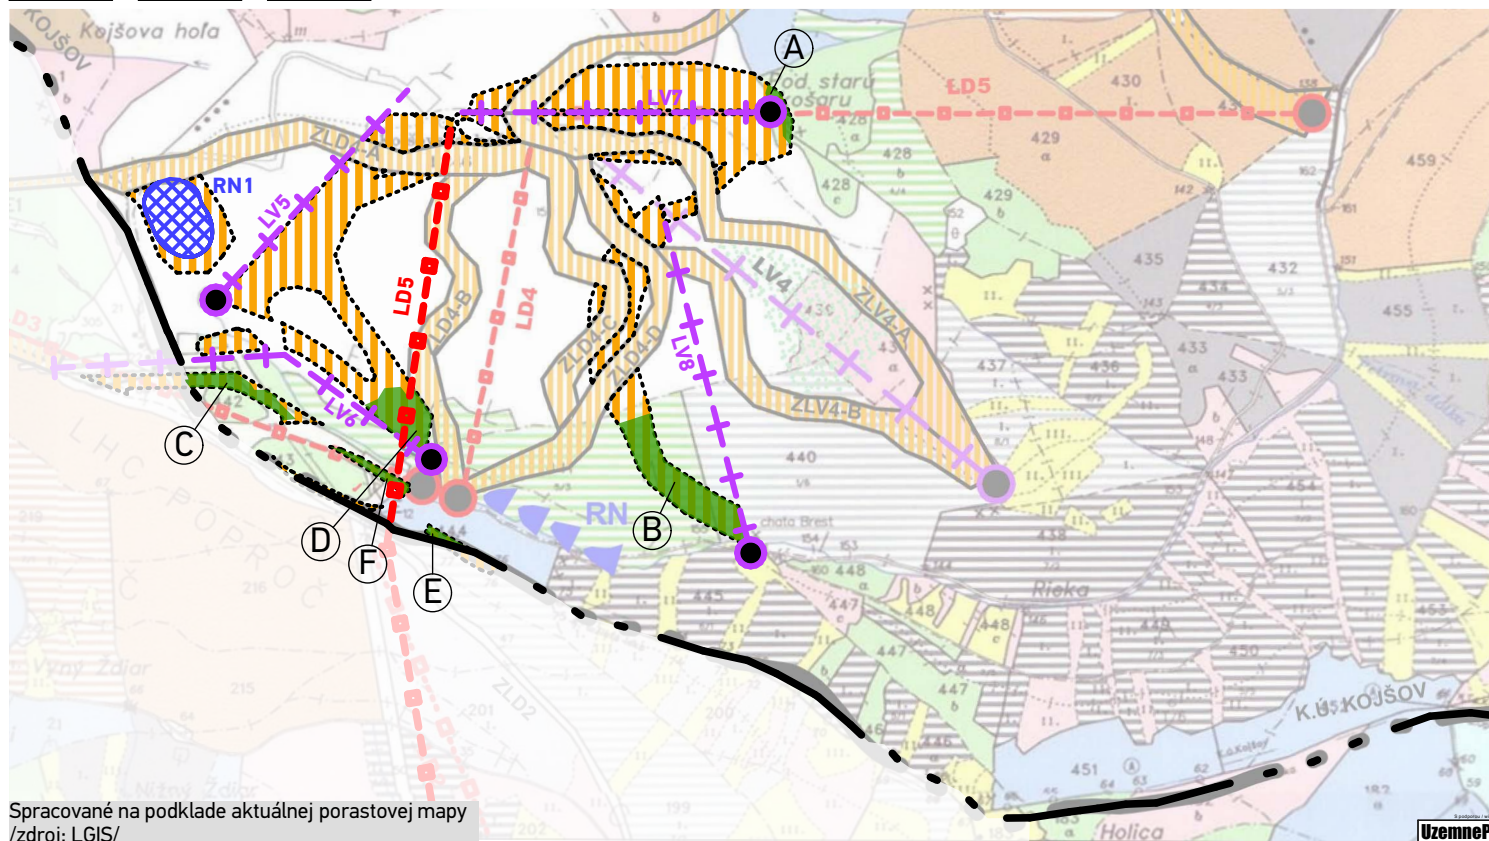

Spracované na podklade aktuálnej porastovej mapy
/zdroj: LGIS/

ÚZEMNÝ PLÁN OBCE KOJŠOV - Zmeny a doplnky č.1

SCHVAĽOVACÍ ORGÁN: OBCENÉ ZASTUPITELSTVO V KOJŠOVE
ČÍSLO UZNESENIA POTVRDZUJÚCEHO PLATNOSŤ ÚPN-0, Zač č.1:
ZÁVÄZNÁ ČASŤ VYHLÁSENÁ VZN A SCHVAĽENÁ:
DÁTUM SCHVAĽENIA:

ING. ANTON BAŠNIAR
STAROSTA OBCE
KOJŠOV

PEČIATKA

NÁZOV VÝKRESU: Vyhodnotenie dôsledkov stavebných a iných zámerov na lesnú pôdu

atrium

ARCHITEKT
Mlynská 27, 040 01 Košice
T/F: +421 55 62 315 87
architekt@atriumstudio.sk
www.atriumstudio.sk

Č. LOK./NÁZOV PRE ZAČ:
lokalita č.5 "Lyžiarske stredisko - skipark"

1:15 000

DÁTUM: 08/2021

Číslo výkresu:

10