



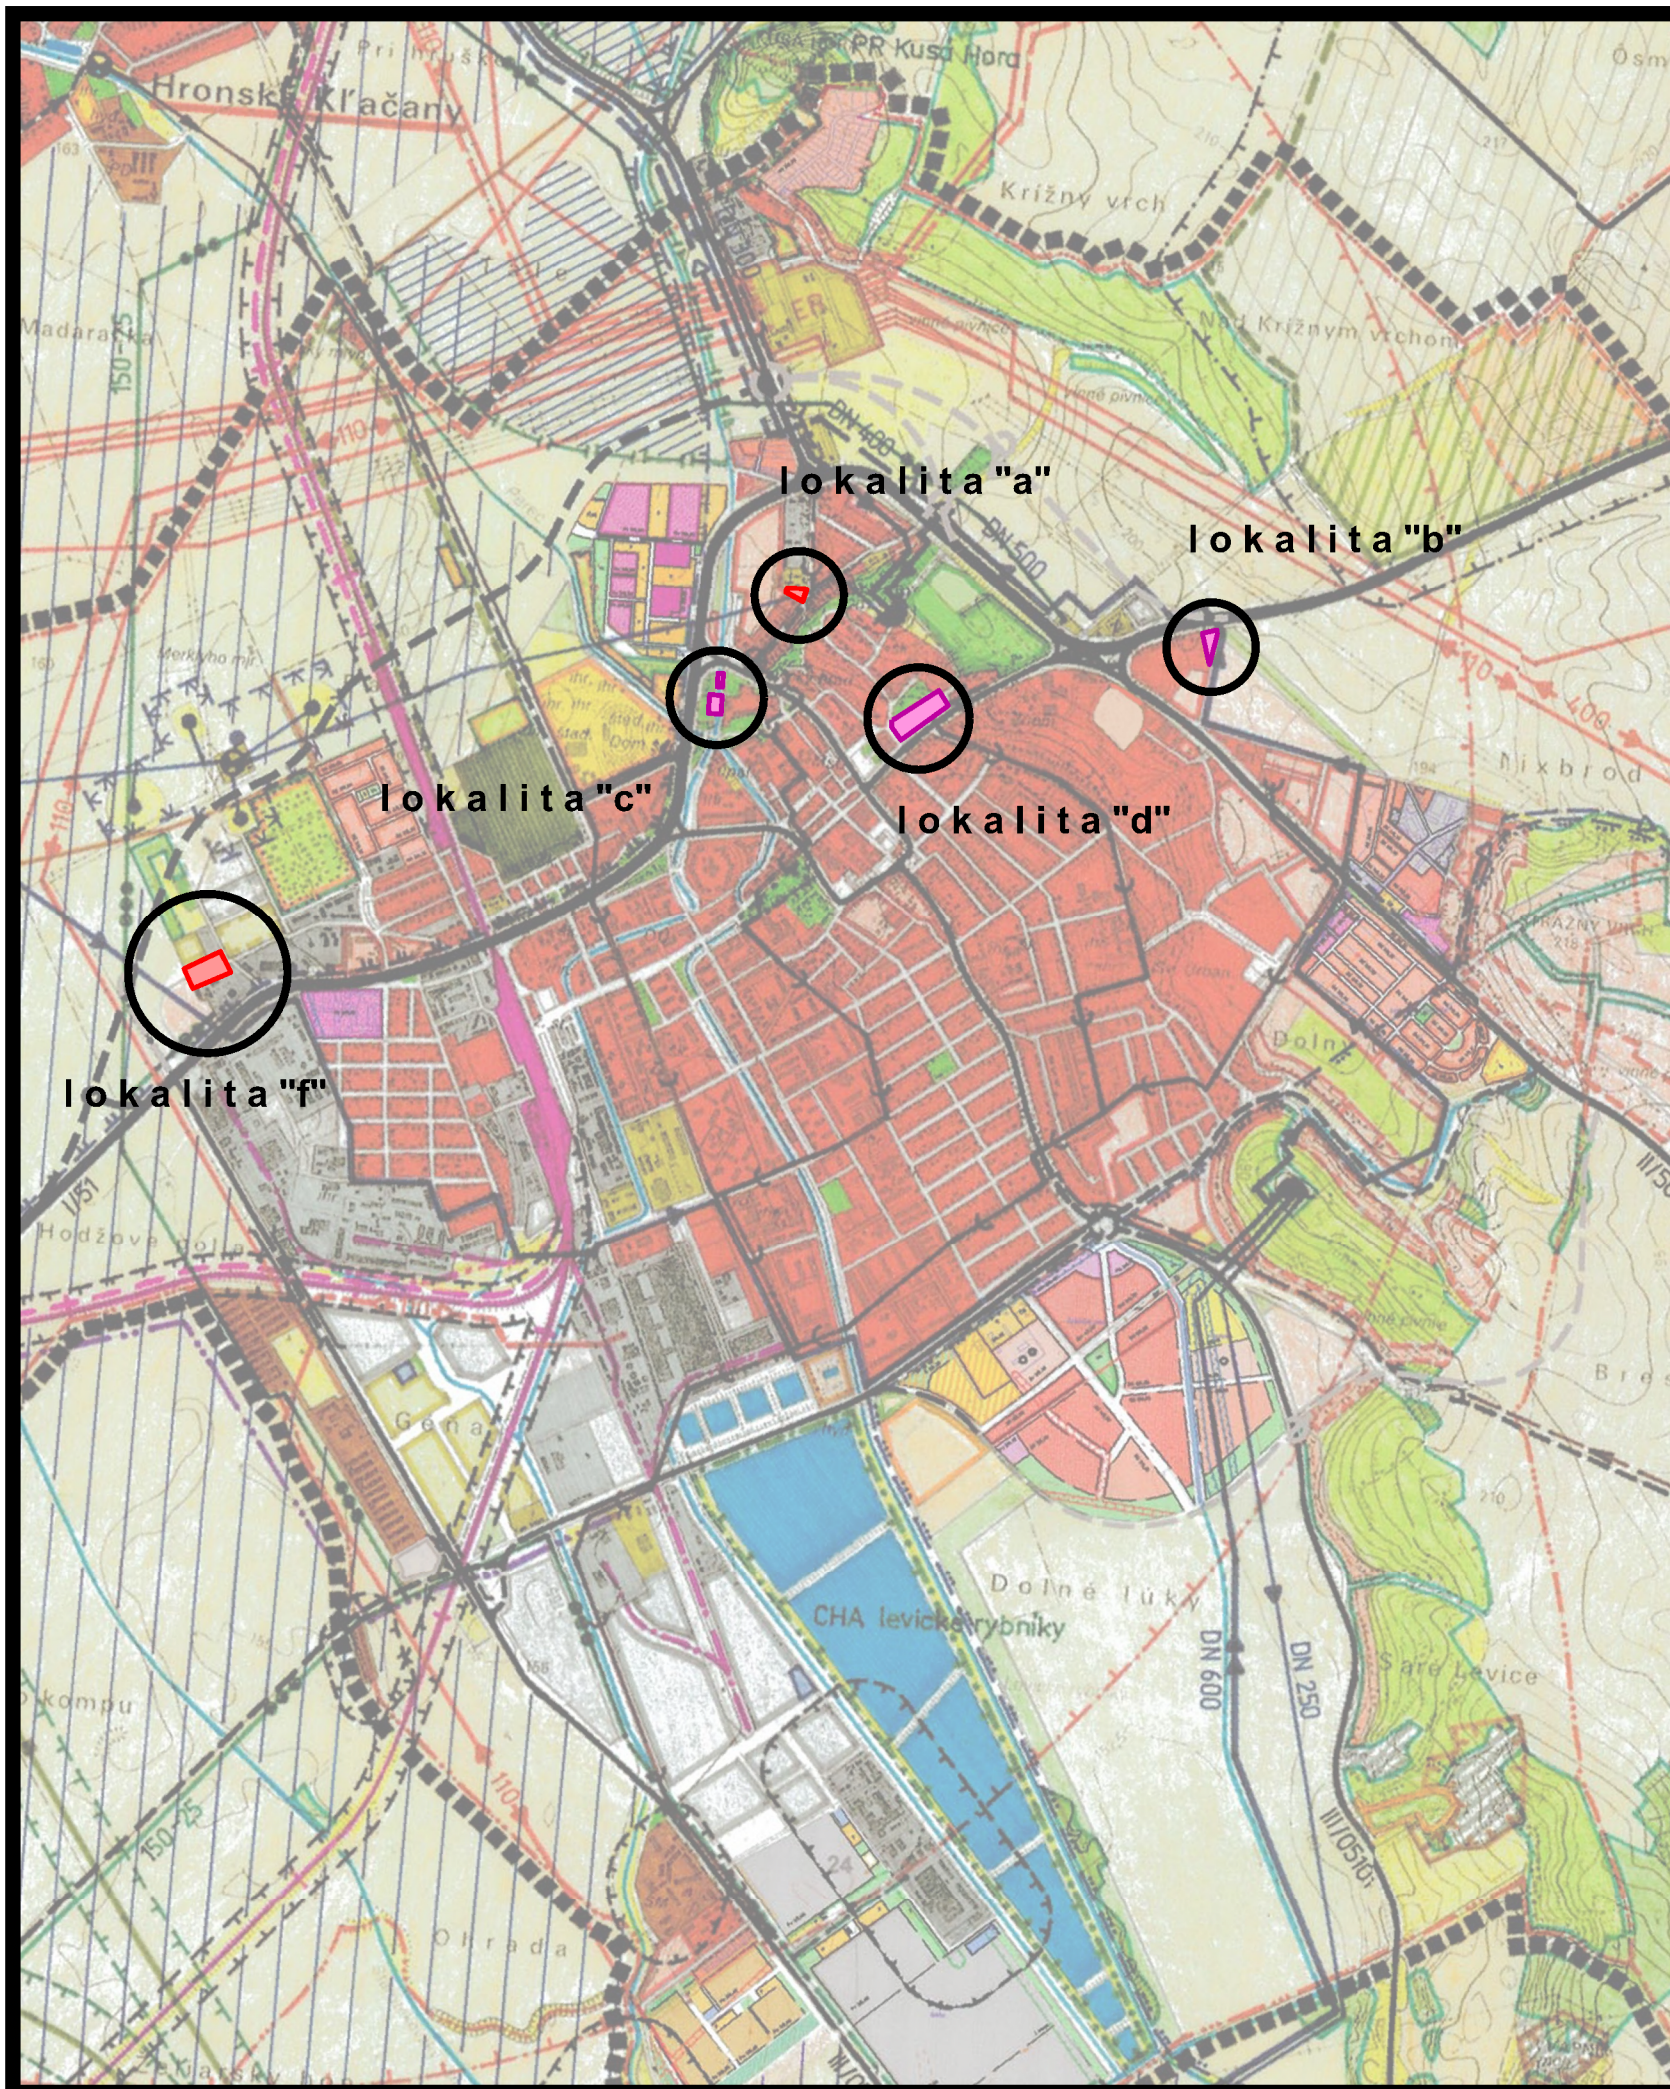

územný plán mesta

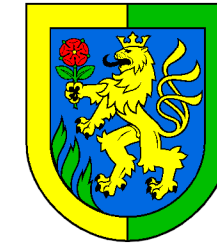

LEVICE

zmeny a doplnky čís.20

lokalita "a" : Koháryho ul.

lokalita "b" : zdravotné stredisko na Bátovskej ul.

lokalita "c" : Pod hradom

lokalita "d" : nad kultúrnym domom Družba

lokalita "f" : Levice - Na hati

1 ŠIRŠIE ÚZEMNÉ VZŤAHY A VÄZBY m 1:25 000

túto zmenu územného plánu vypracovala
architektonická kancelária ARKA, spol. s r.o. Košice

hlavný riešiteľ: Ing.arch. Dezider Kovács

dátum vypracovania: 2021

Tento územný plán bol schválený dňa:
uznesením mestského zastupiteľstva čís.: