




územný plán mesta

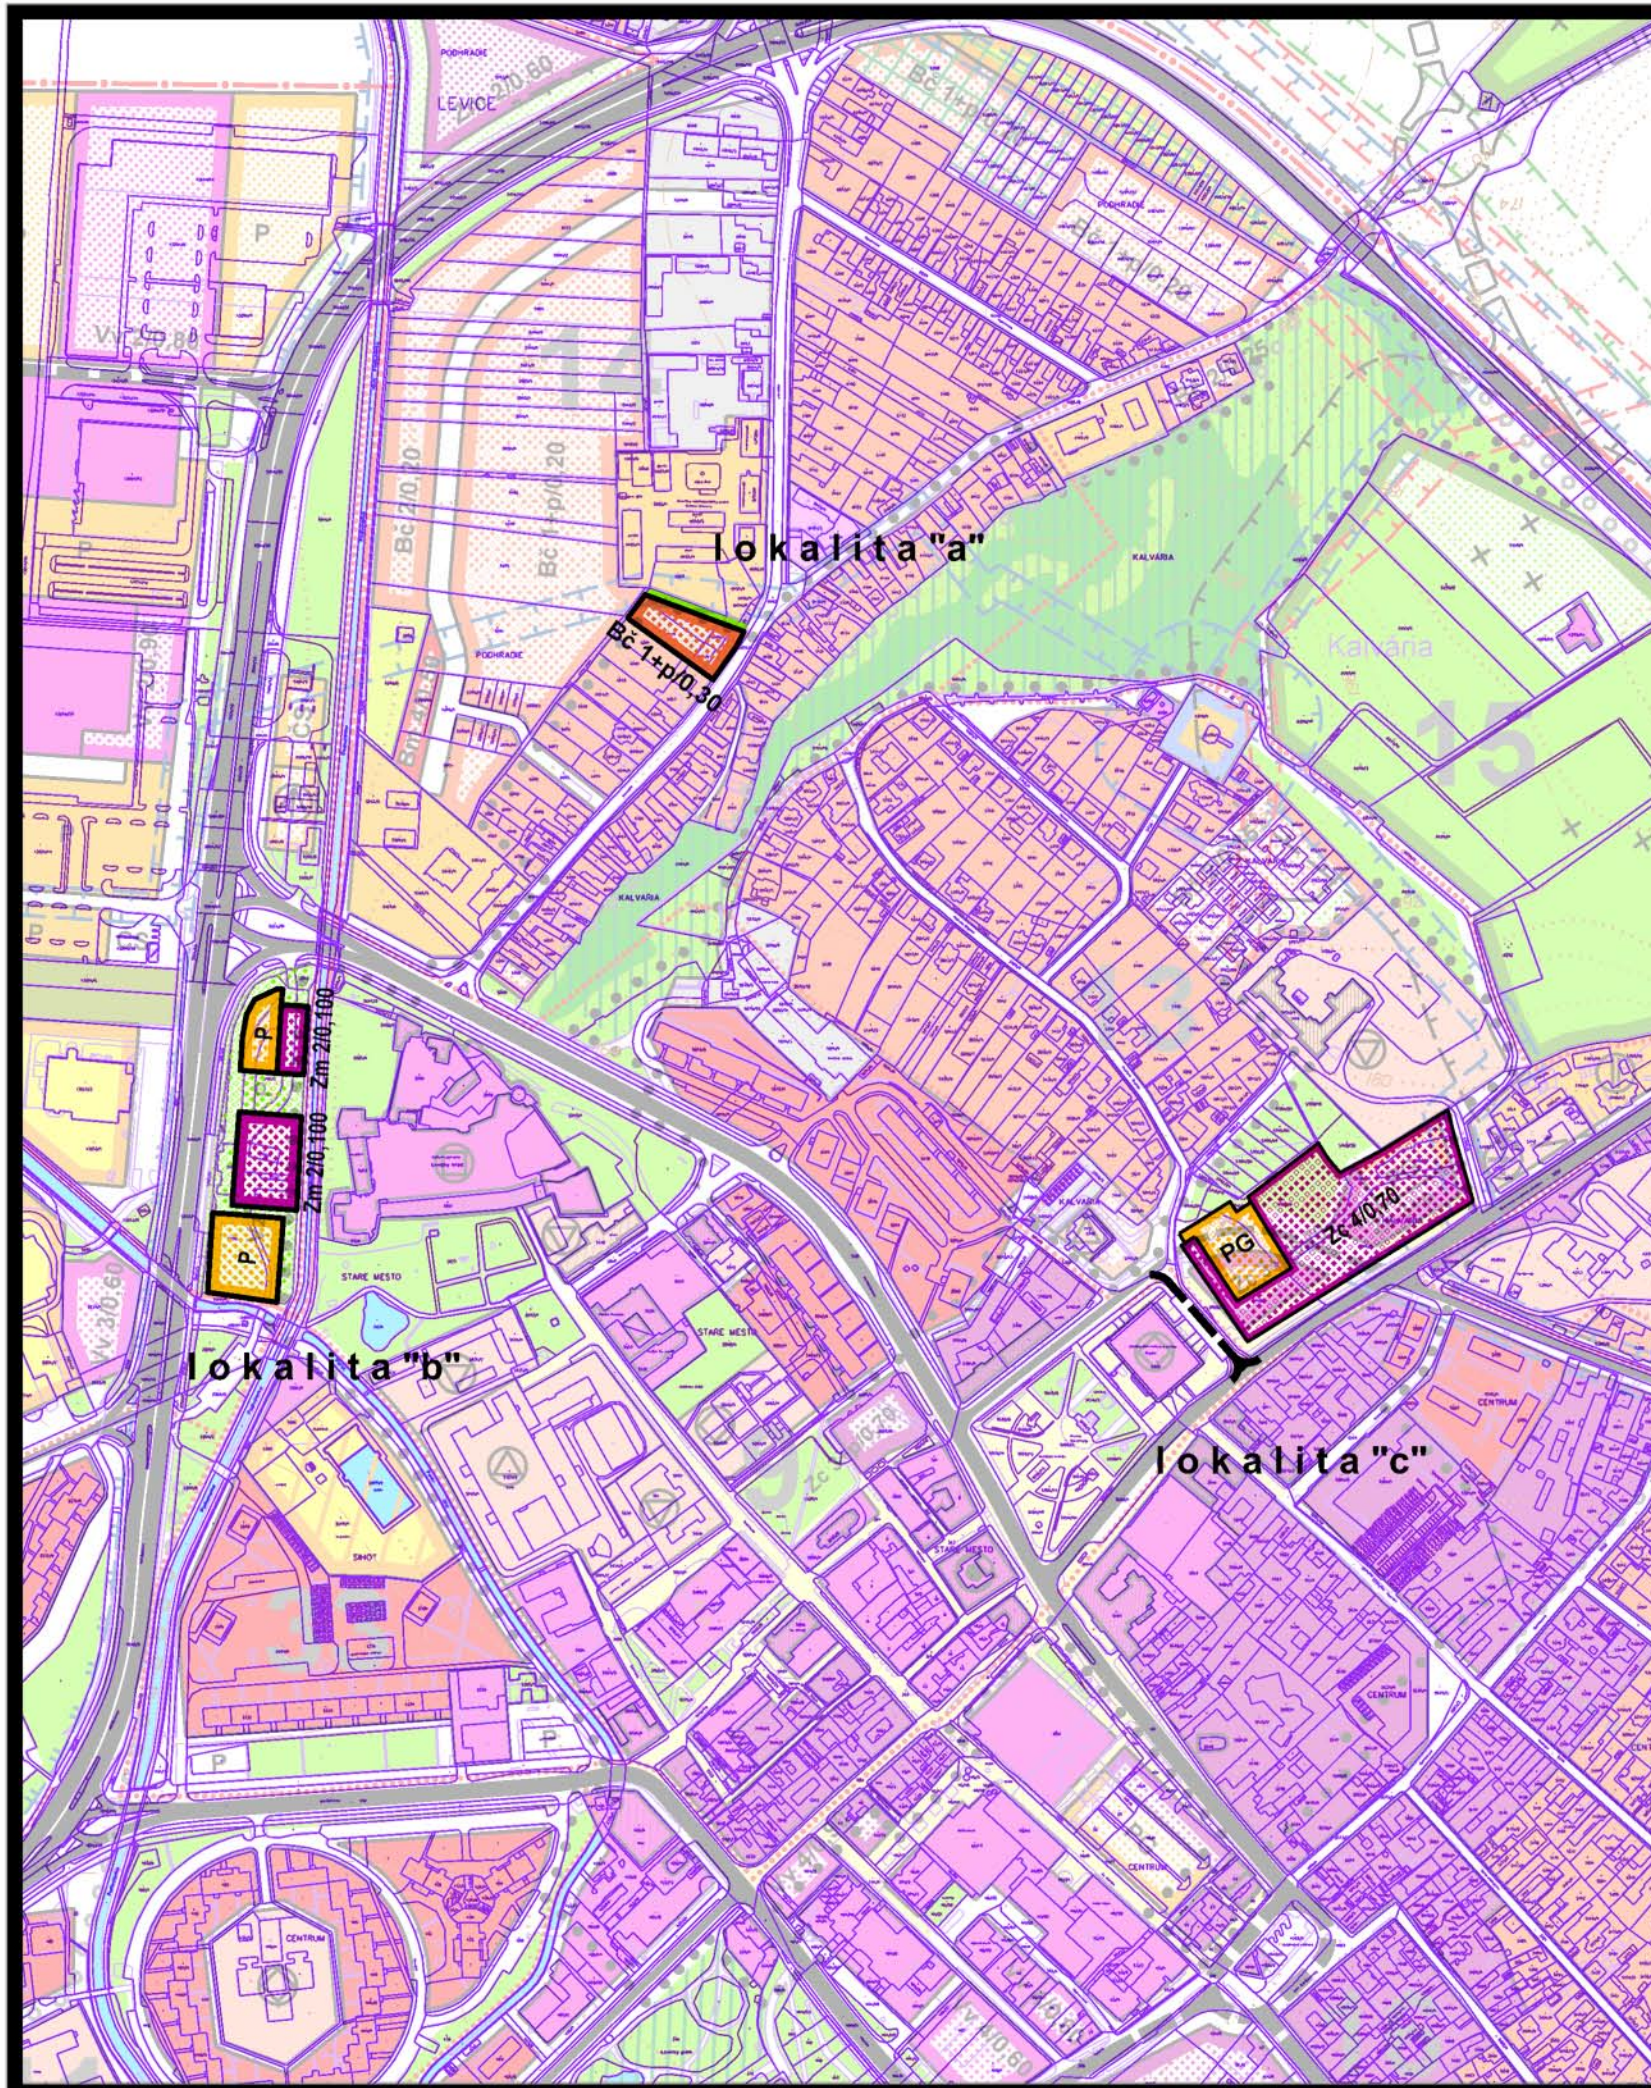

LEVICE

zmeny a doplnky čis.20

lokalita "a": Koháryho ul.

lokalita "c": Pod hradom

lokalita "d": nad kultúrnym domom Družba

LEGENDA

návrh

- obytné plochy s nízkopodlažnou zástavbou
- plochy s prevažujúco zmiešanou alebo polyfunkčnou zástavbou
- verejná a vyhradená zeleň, izolačná zeleň
- zberné komunikácie B2 a cesty III. triedy
- plochy verejného technického vybavenia

regulačný kód prípustného stavebného využitia plôch

- | | |
|--------|--|
| Bc | územie čistého bývania |
| Zm | zmiešané mestské územie (s polyfunkčnou zástavbou) |
| Zc | zmiešané územie centrálne |
| 5/0,70 | prípustná podlažnosť a intenzita zástavby |

označenie funkcií objektov a plôch vybavenosti

- | | | |
|---|----|---|
| P | PG | významné verejné parkoviská a parkovacie garáže |
|---|----|---|

4 KOMPLEXNÝ URBANISTICKÝ NÁVRH m 1:5 000

túto zmenu územného plánu vypracovala
architektonická kancelária ARKA, spol. s r.o. Košice

hlavný riešiteľ: Ing.arch. Dezider Kovács

dátum vypracovania: 2021

Tento územný plán bol schválený dňa:
uznesením mestského zastupiteľstva čis.: