




územný plán mesta

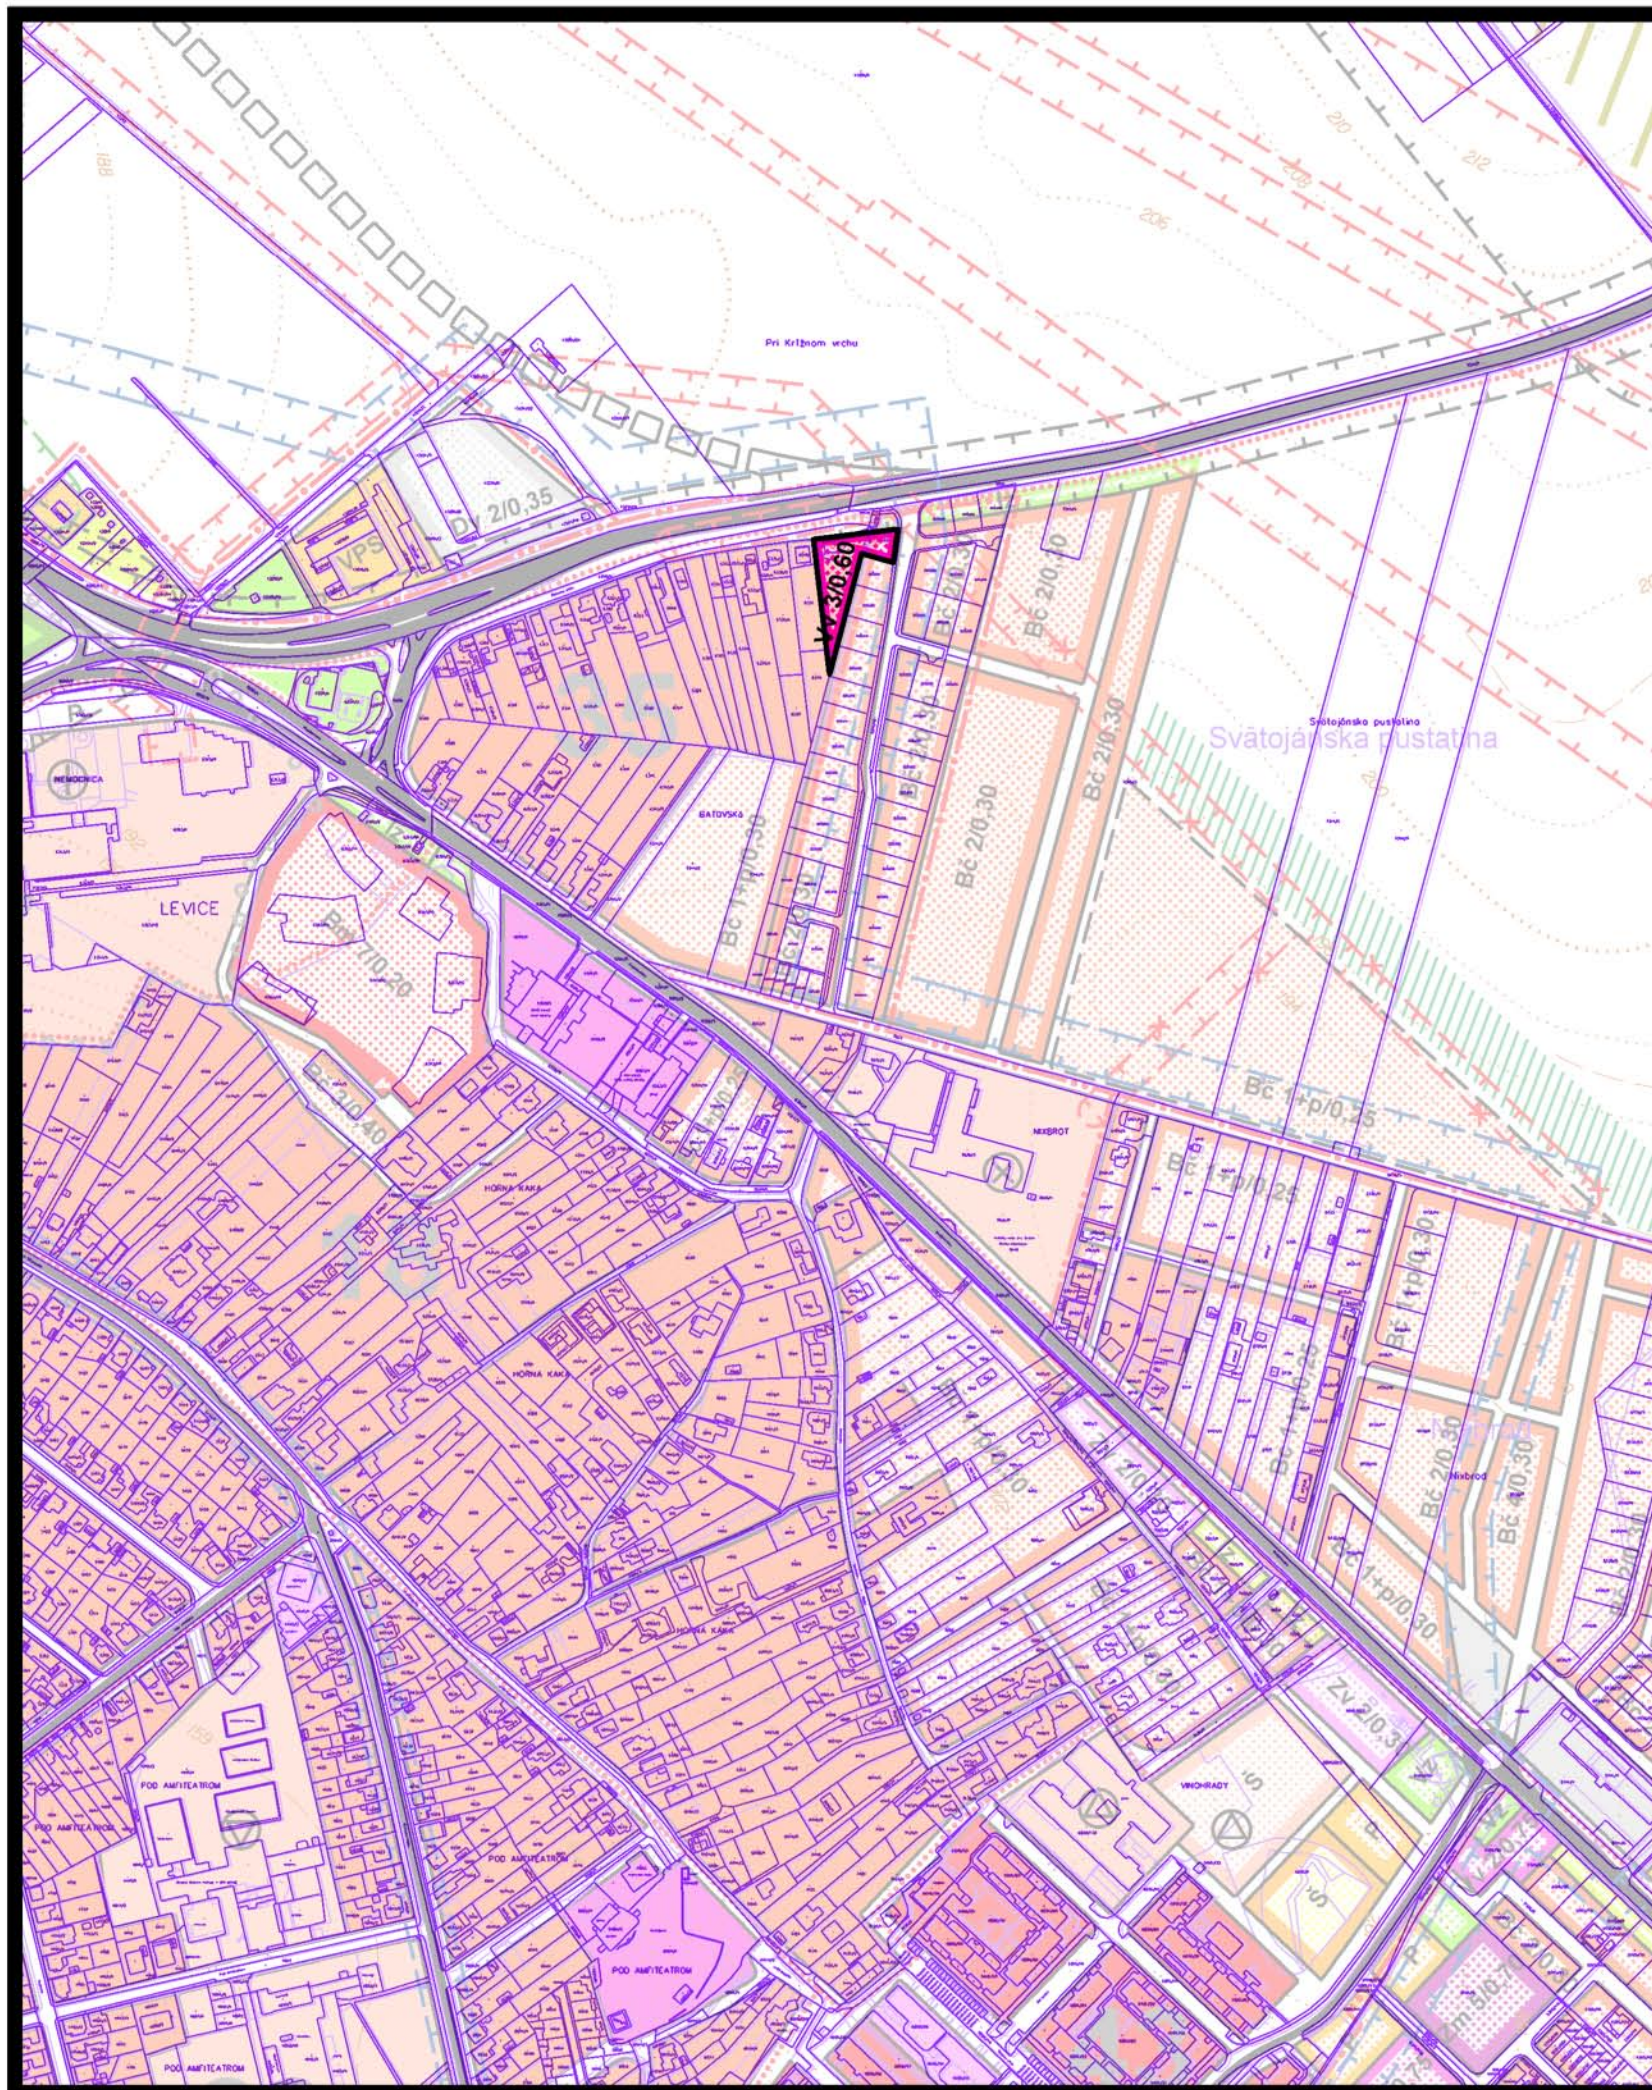

LEVICE

zmeny a doplnky čís.20

lokalita "b" : zdravotné stredisko na Bátovskej ul.


LEGENDA

návrh




plochy s koncentráciou zariadení
vyššieho občianskeho vybavenia

regulačný kód prípustného stavebného využitia plôch

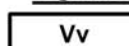

Vv

územie vyššej občianskej vybavenosti

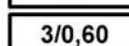

3/0,60

prípustná podlažnosť a intenzita zástavby

4 KOMPLEXNÝ URBANISTICKÝ NÁVRH m 1:5 000

túto zmenu územného plánu vypracovala
architektonická kancelária ARKA, spol. s r.o. Košice

hlavný riešiteľ: Ing.arch. Dezider Kovács

dátum vypracovania: 2021

Tento územný plán bol schválený dňa:
uznesením mestského zastupiteľstva čís.: