




územný plán mesta

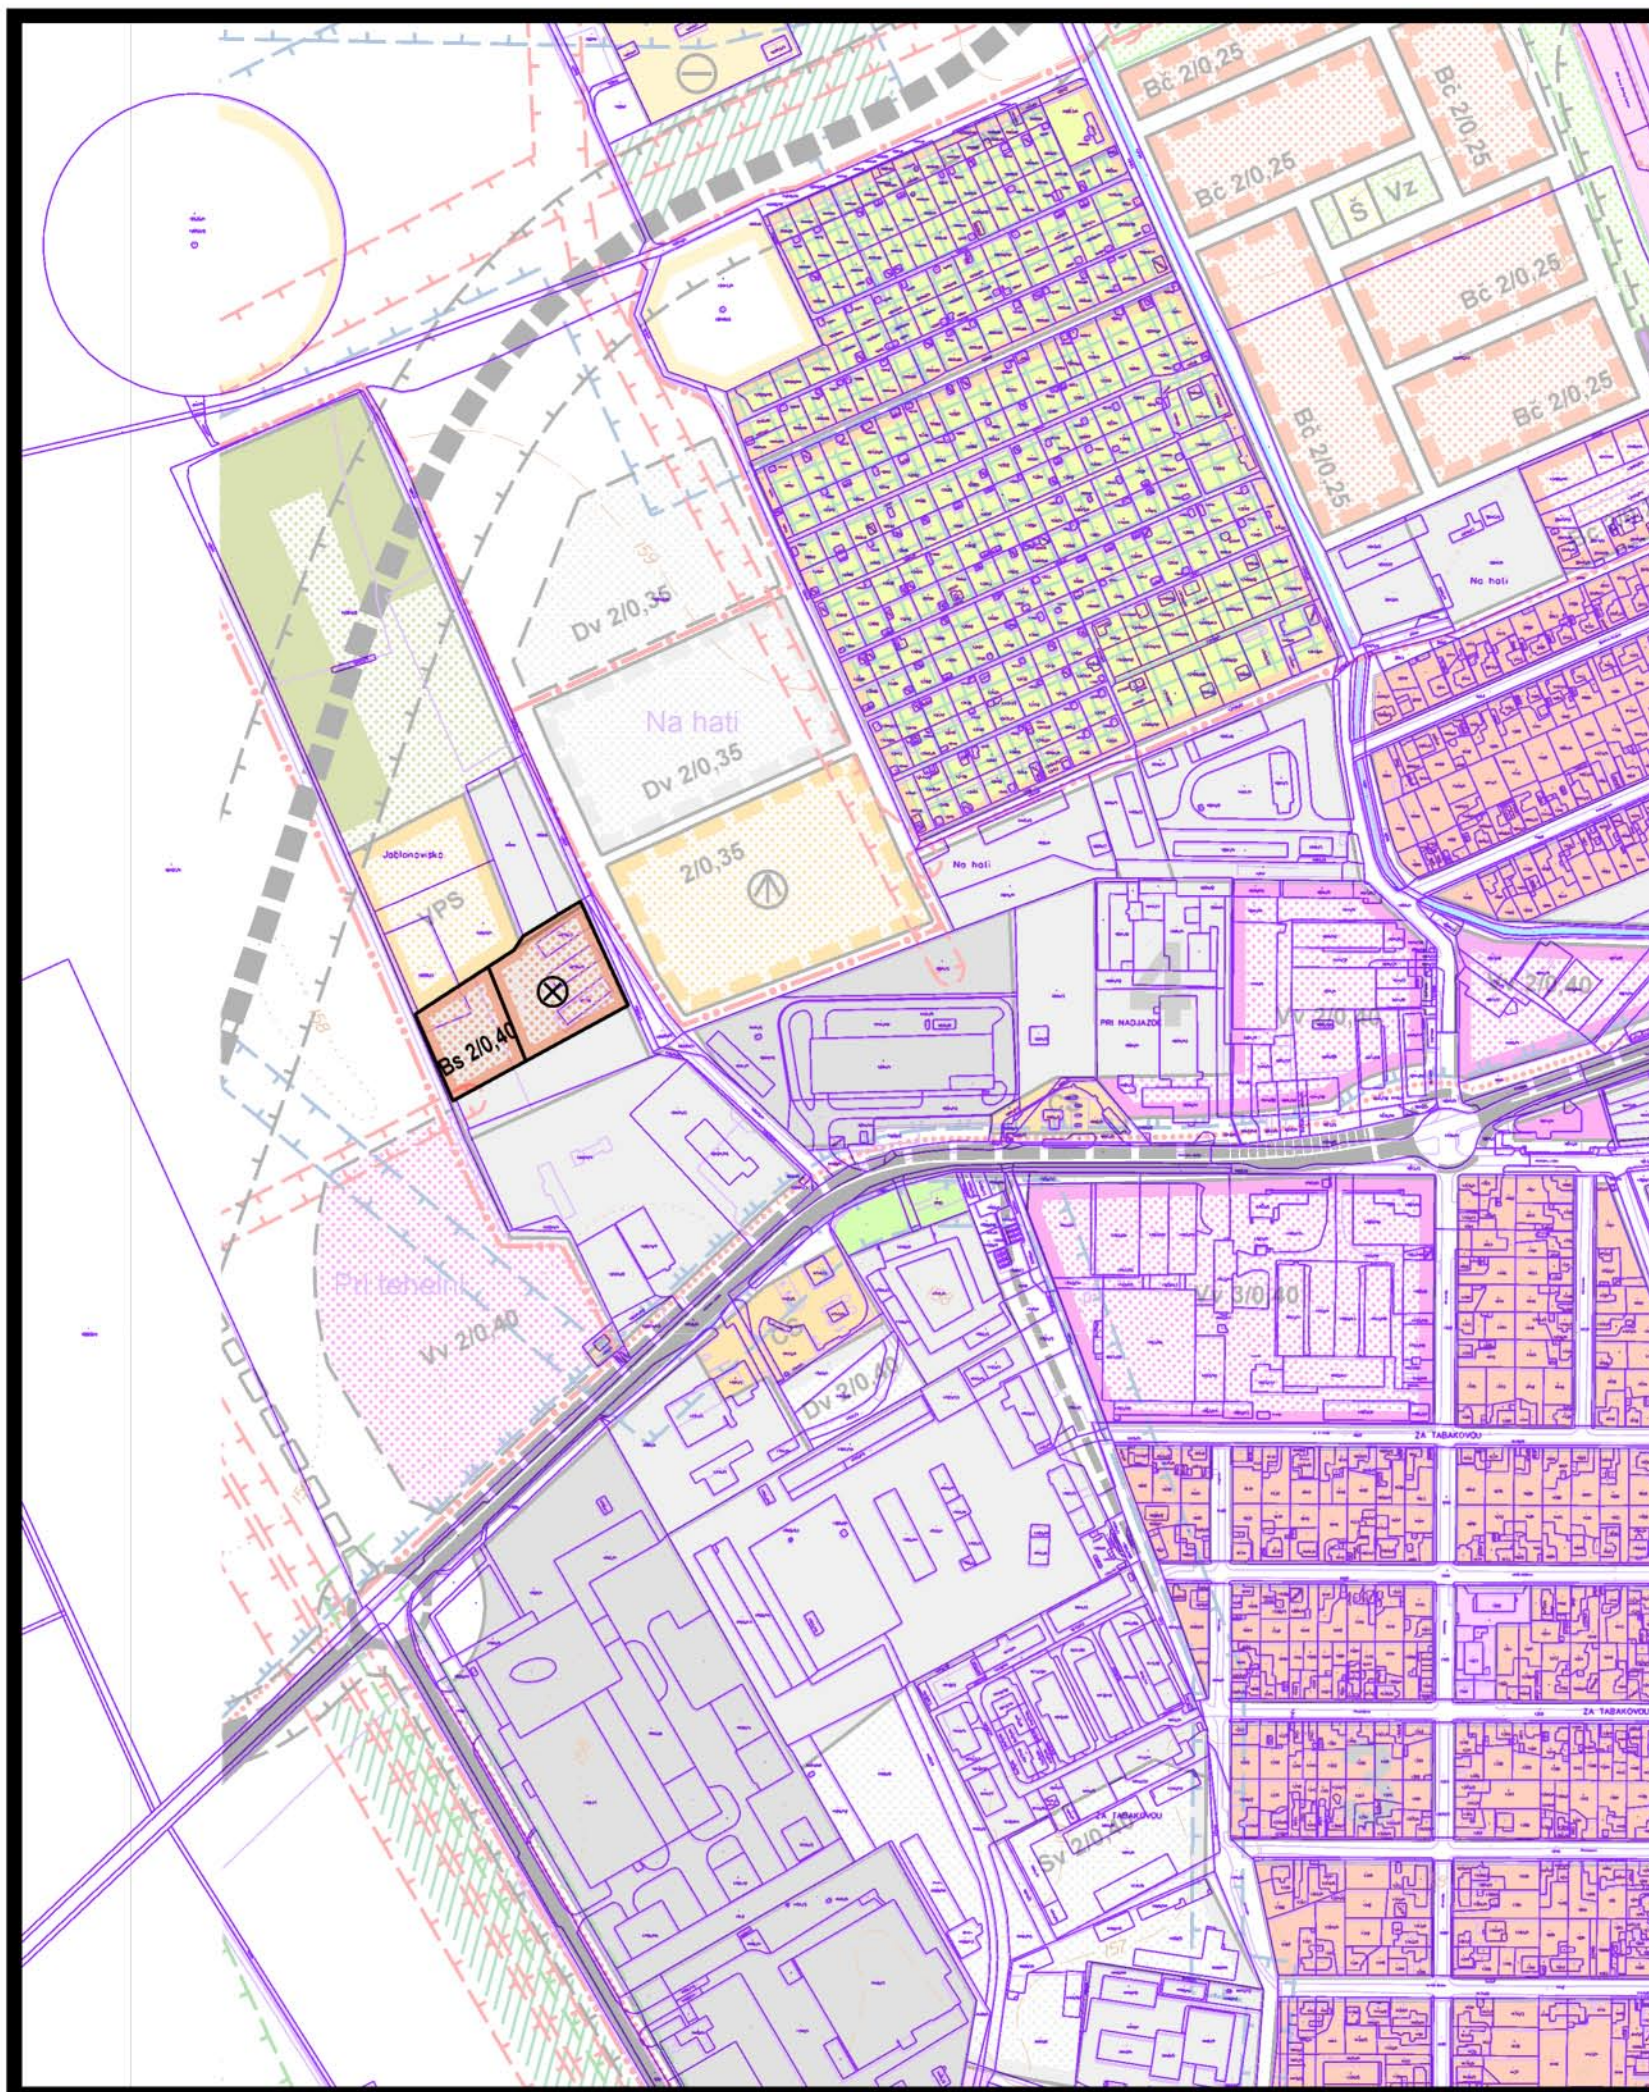


LEVICE

zmeny a doplnky čís.20

lokalita "f" : Levice - Na hati

LEGENDA

návrh

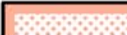 plochy sociálneho občianskeho vybavenia

regulačný kód prípustného stavebného využitia plôch

Bs územie pre sociálne bývanie

2/0,40 prípustná podlažnosť a intenzita zástavby

označenie funkcií objektov a plôch vybavenosti

 zariadenia pre sociálnu starostlivosť a sociálne služby

4 KOMPLEXNÝ URBANISTICKÝ NÁVRH m 1:5 000

túto zmenu územného plánu vypracovala
architektonická kancelária ARKA, spol. s r.o. Košice

hlavný riešiteľ: Ing.arch. Dezider Kovács

dátum vypracovania: 2021

Tento územný plán bol schválený dňa:
uznesením mestského zastupiteľstva čis.: