




územný plán mesta

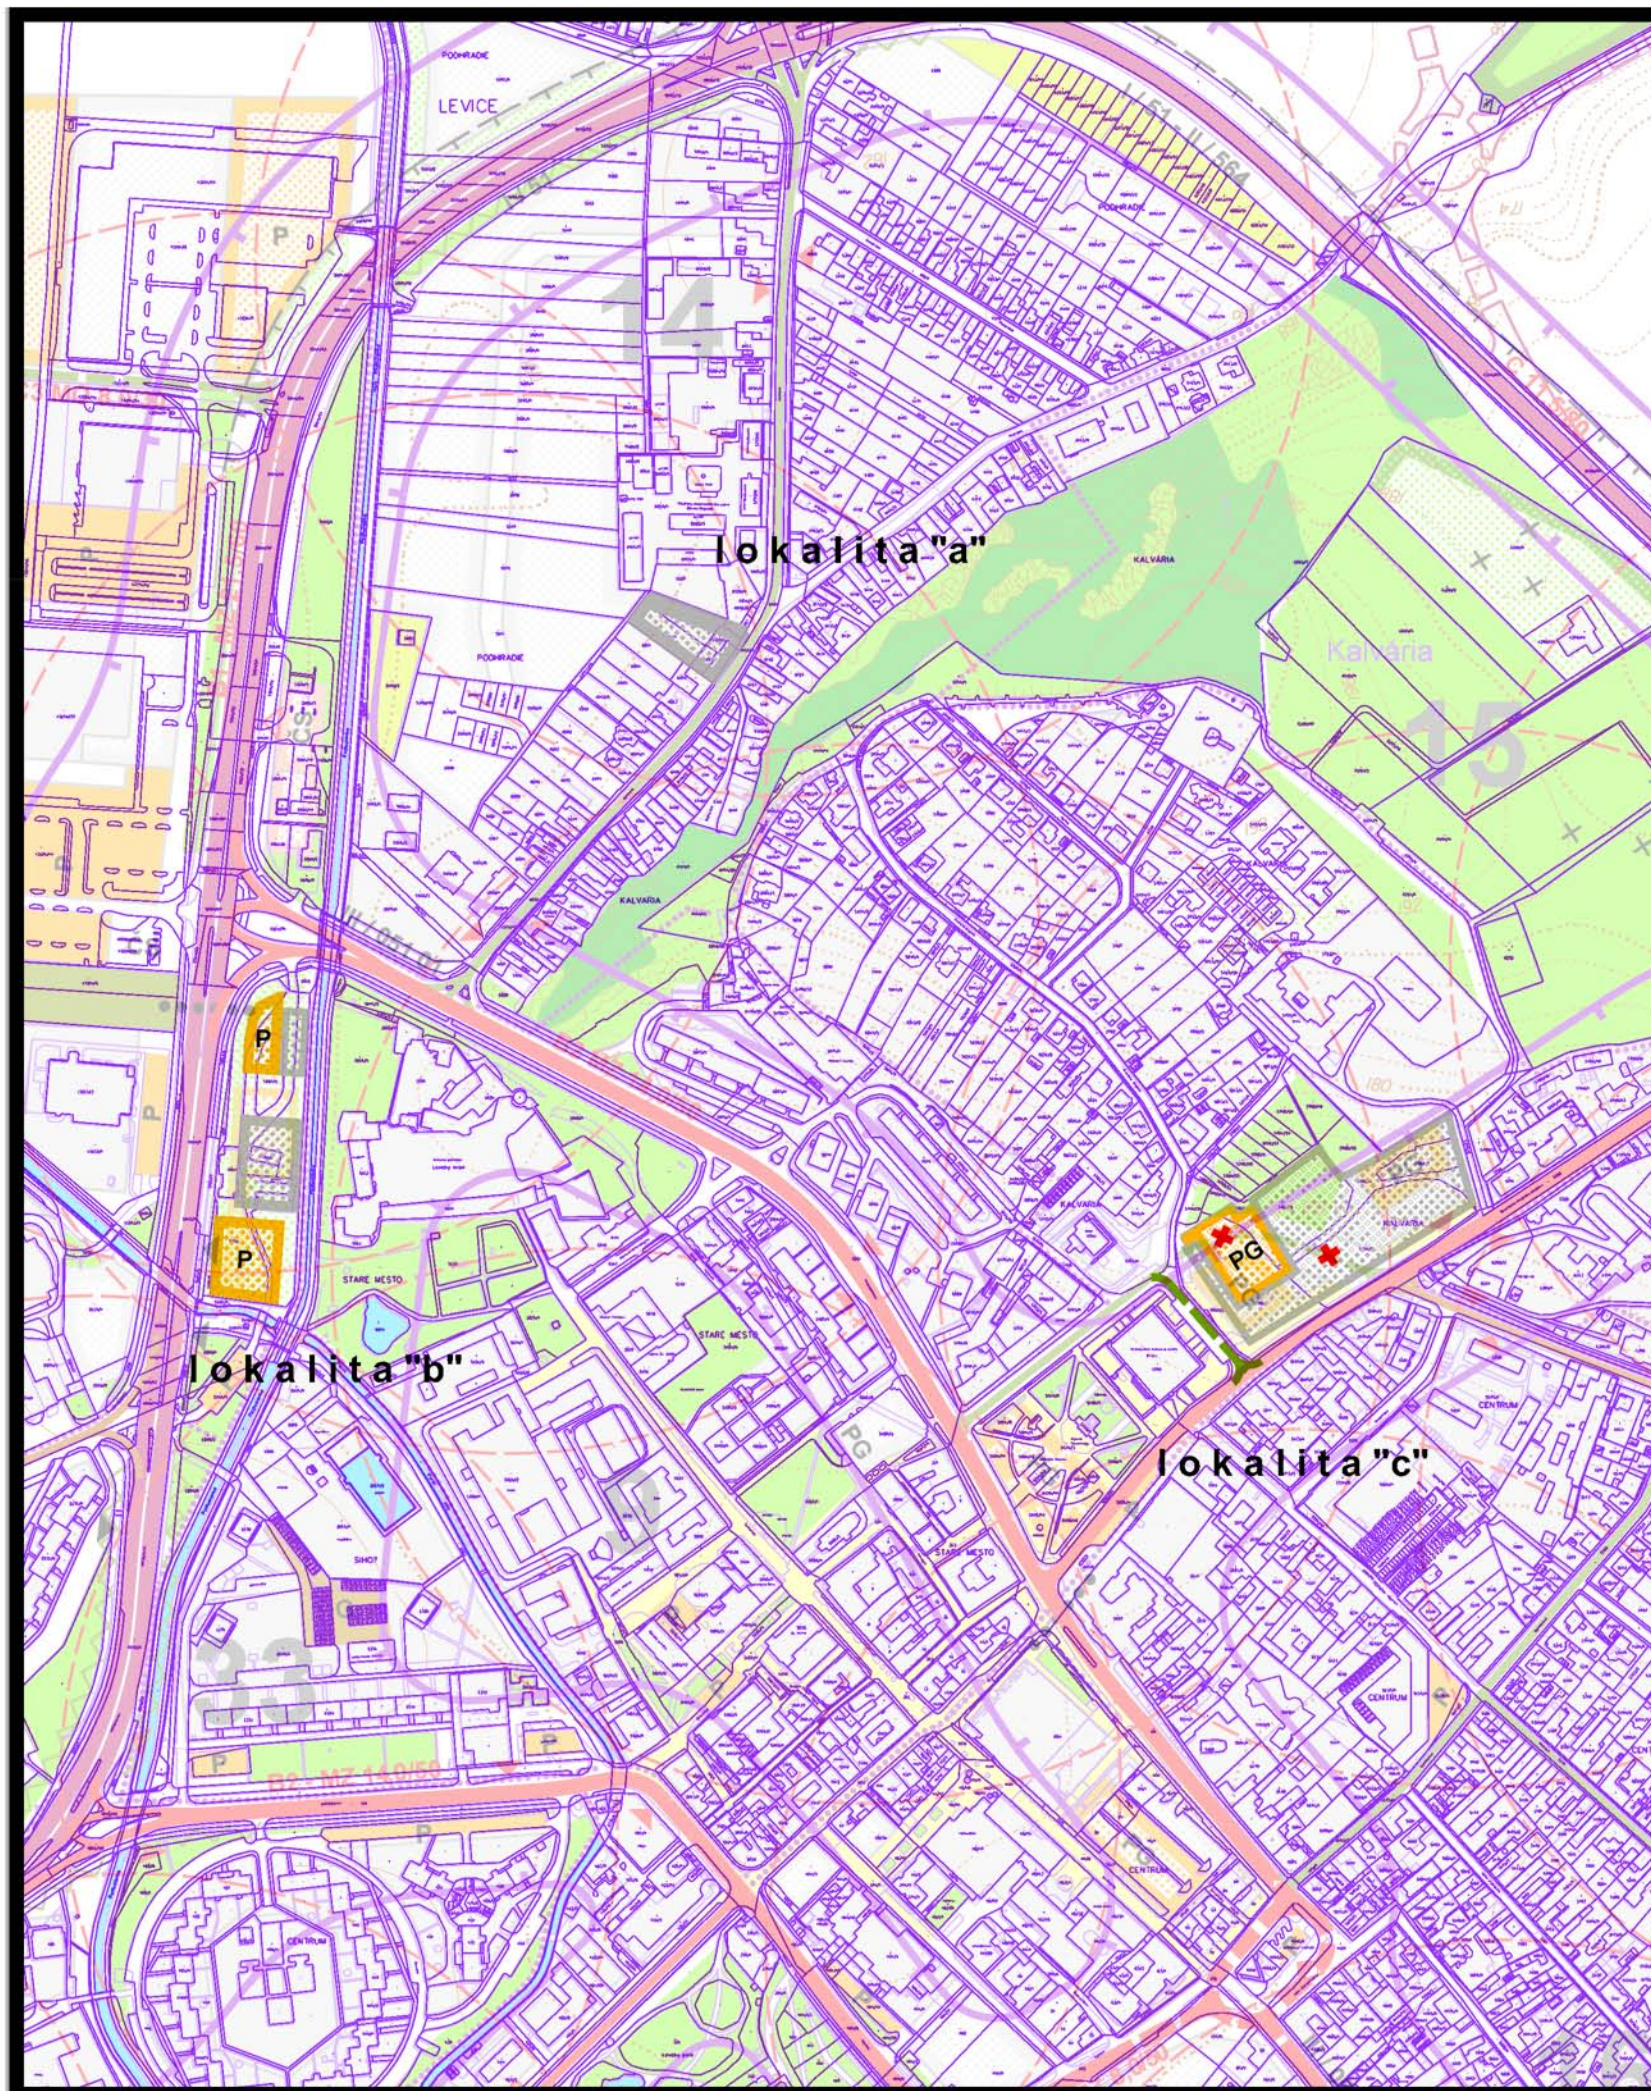

LEVICE

zmeny a doplnky čís.20

lokalita "a" : Koháryho ul.

lokalita "c" : Pod hradom

lokalita "d" : nad kultúrnym domom Družba

-  plochy súčasnej a navrhovanej zástavby
-  obslužné komunikácie triedy C2
-  obslužné komunikácie triedy C2 zrušenie návrhu
-  významnejšie verejné parkoviská
-  viacpodlažné parkovacie garáže

5 NÁVRH VEREJNÉHO DOPRAVNÉHO VYBAVENIA m 1:5 000

túto zmenu územného plánu vypracovala
architektonická kancelária ARKA, spol. s r.o. Košice

hlavný riešiteľ: Ing.arch. Dezider Kovács

dátum vypracovania: 2021

Tento územný plán bol schválený dňa:
uznesením mestského zastupiteľstva čís.: