




územný plán mesta

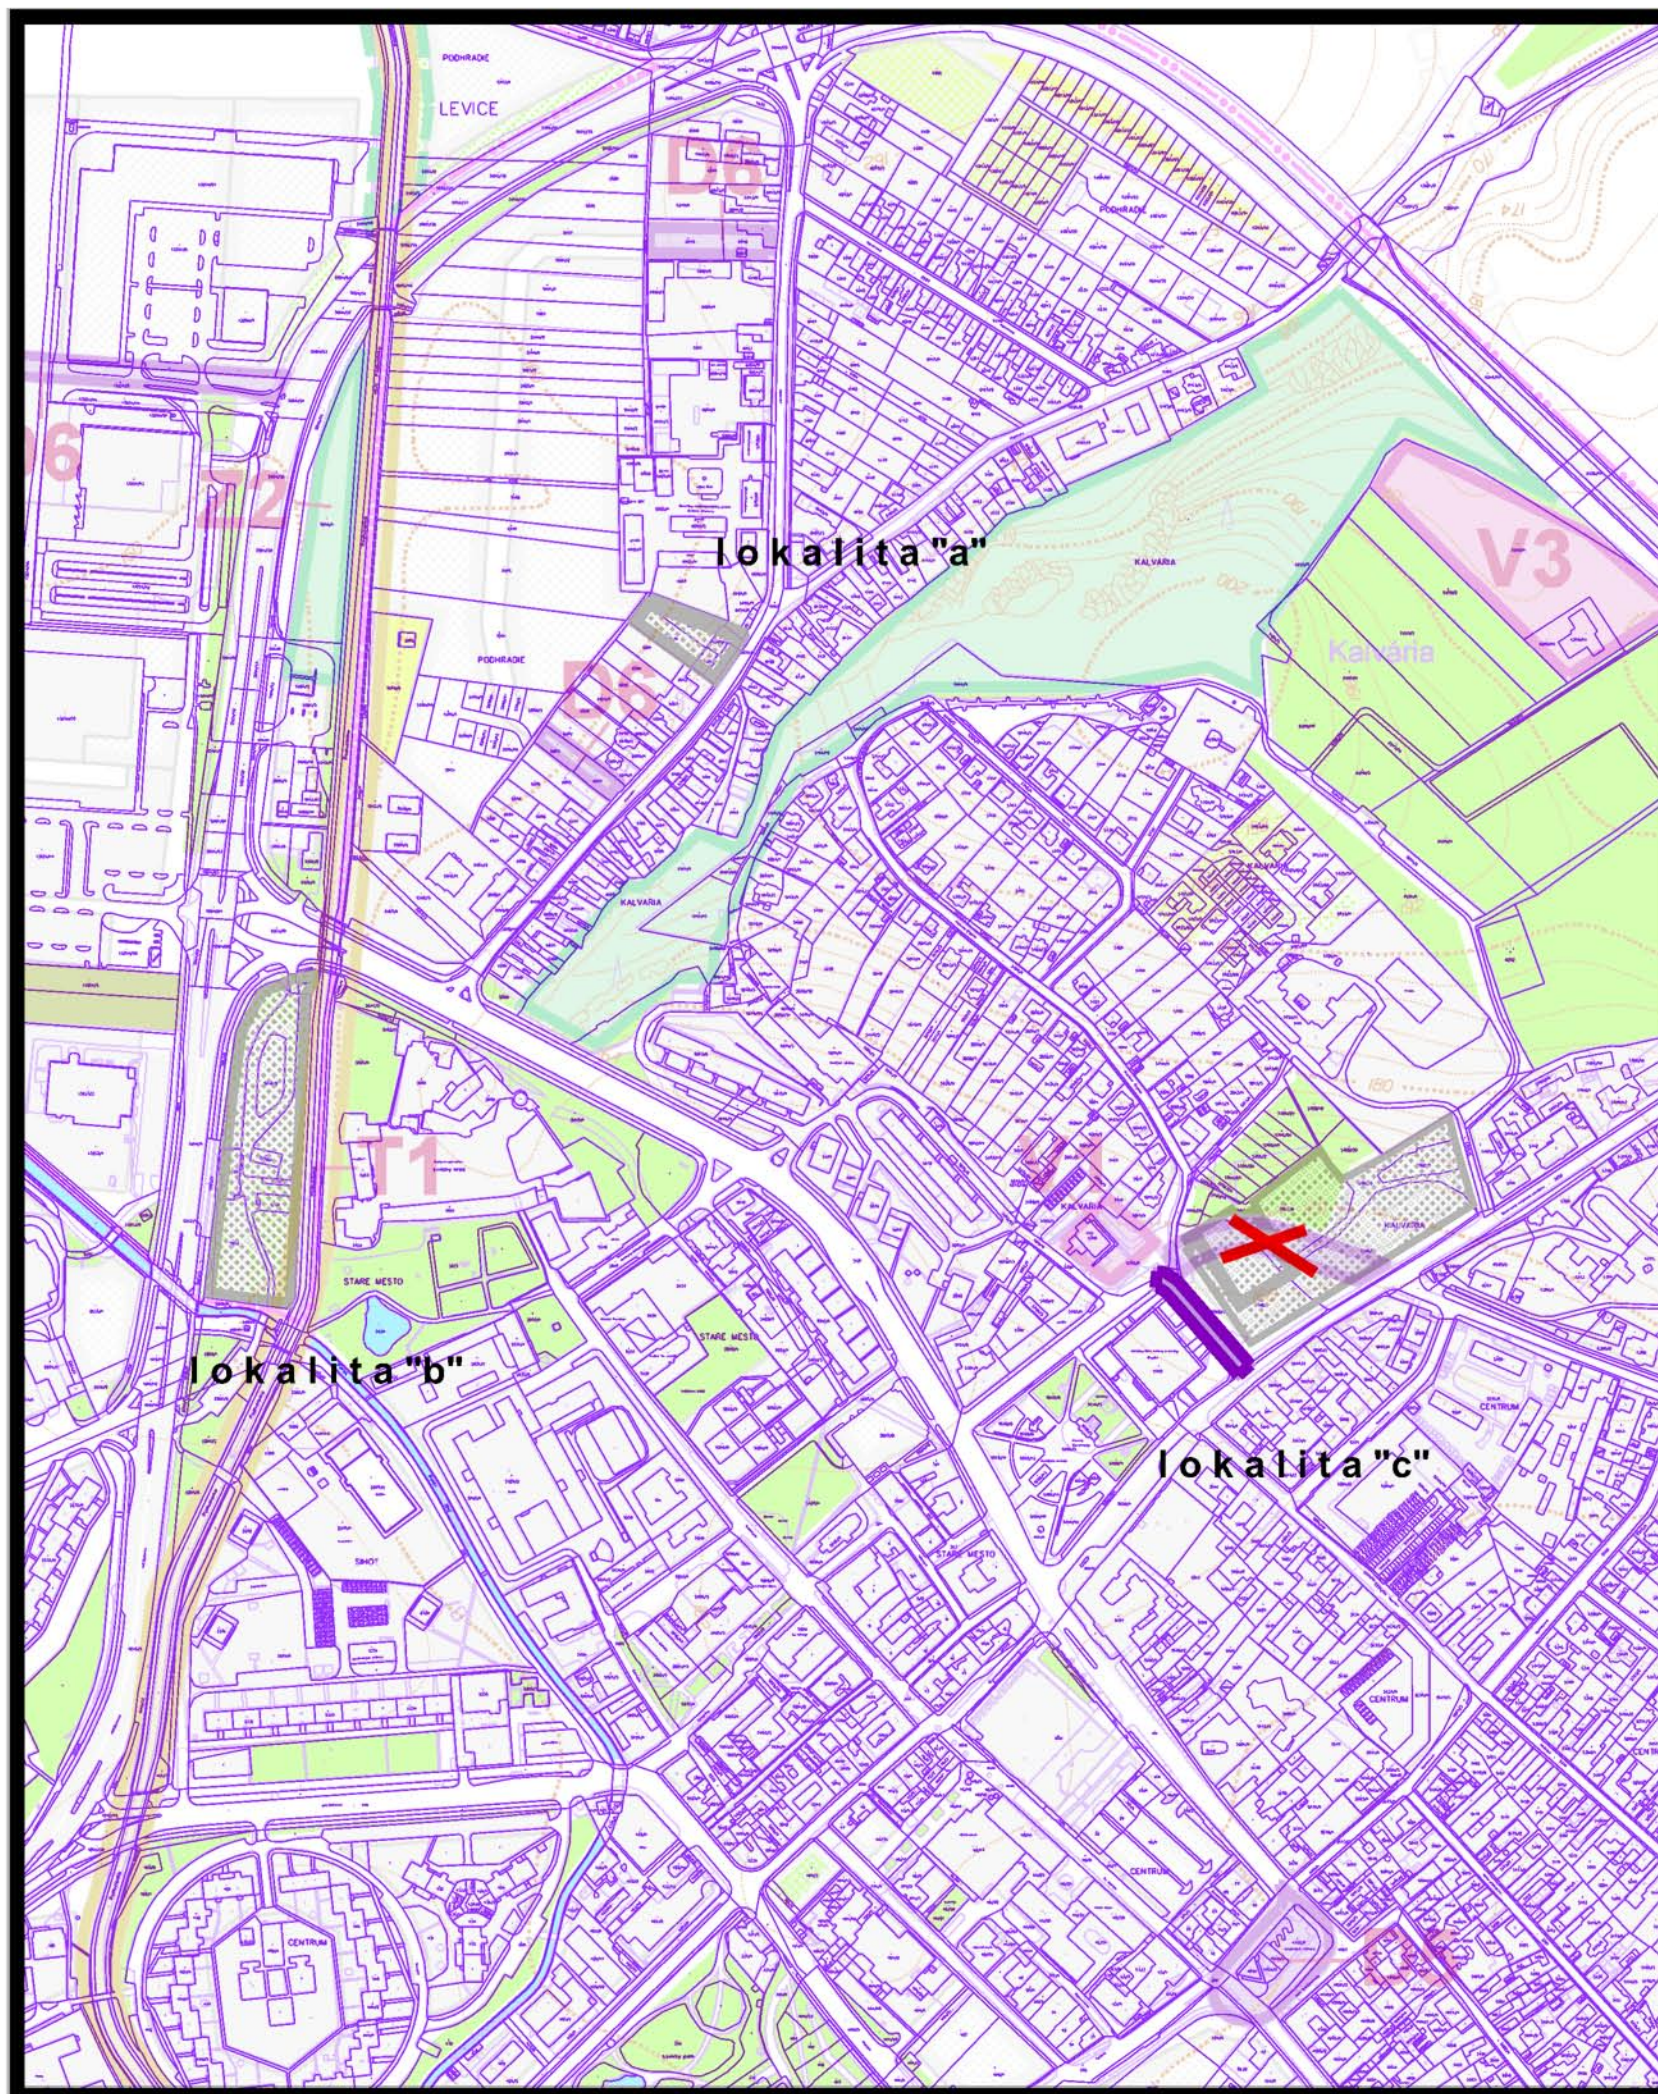

LEVICE

zmeny a doplnky čís.20

lokalita "a" : Koháryho ul.

lokalita "c" : Pod hradom

lokalita "d" : nad kultúrnym domom Družba



D - STAVBY PRE DOPRAVU A DOPRAVNÉ ZARIADENIA
VEREJNOPROSPEŠNÉHO CHARAKTERU

D6 - ostatné dôležité obslužné a prístupové komunikácie,
vrátane plôch súvisiacich dopravných zariadení



D6 - ostatné dôležité obslužné a prístupové komunikácie,
vrátane plôch súvisiacich dopravných zariadení zrušené

okrem toho sú do verejnoprospešných stavieb zaradené
všetky navrhované líniové vedenia technickej vybavenosti tak,
ako sú uvedené vo výkresoch čís. 6

9 NÁVRH VEREJNOPROSPEŠNÝCH STAVIEB m 1:5 000

túto zmenu územného plánu vypracovala
architektonická kancelária ARKA, spol. s r.o. Košice

hlavný riešiteľ: Ing.arch. Dezider Kovács

dátum vypracovania: 2021

Tento územný plán bol schválený dňa:
uznesením mestského zastupiteľstva čís.: