

ŠTVRTOK ÚZEMNÝ PLÁN OBCE

NÁVRH



KÚ Haluzice

KÚ Bošáca

KU Ivanovce

KÚ Trenčianske
Bohuslavice

KÚ Beckov

LEGENDA

HRANICE

- hranice okresu
- hranica obce
- hranica katastra
- zastavané územie obce
- hranica zastavaného územia - návrh

FUNKČNÉ PLOCHY

- obytné územie
- občianska vybavenosť
- výrobné územie
- technická infraštruktúra
- doprava
- poľnohospodárska pôda
- rekreácia
- zeleň
- vodné plochy a toky

ROZVOJOVÉ PLOCHY

- Rozvojové plochy

TECHNICKÁ INFRAŠTRUKTÚRA

VODOVODNÁ SIET'

- zásobovanie potrubie
- hlavné rozvodné potrubie
- rozdávacie potrubie
- rozdávacie potrubie, návrh
- dialkovoody

ZARIADENIA VEREJNEJ VODOVODNEJ SIETE

- vodársky zdroj

KANALIZAČNÁ SIET'

- kanalizačná stoka, návrh

ZARIADENIA KANALIZAČNEJ SIETE

- čistiareň odpadových vôd (ČOV)
- čerpacia stanica (ČS)

ELEKTRICKÉ ZARIADENIA

- transformačná stanica

ELEKTRICKÉ VEDENIA

- elektrické vedenie ZVN 400 kV, nadzemné, stav
- elektrické vedenie VVN 110 kV, nadzemné
- elektrické vedenie VN 22 kV, nadzemné
- elektrické vedenie VN 22 kV, nadzemné, návrh

ZARIADENIA PLYNOVODU

- regulačná stanica (RS)

PLYNOVODY

- plynovod VVTL
- plynovod VTL
- plynovod STL

CESTNÁ DOPRAVA

Extravilánové komunikácie

- diaľnica, stav
- cesta I. triedy
- cesta III. triedy

Miestne komunikácie zberné

- funkčná trieda B3

Miestne komunikácie obslužné

- funkčná trieda C2
- funkčná trieda C3, stav
- funkčná trieda C3, návrh
- funkčná trieda D1 - upokojená komunikácia, stav
- účelová komunikácia, stav

ŽELEZNÍČNÁ SIET'

- železničná trať regionálneho významu
- vysokorychlostná trať železnice, výhled

HYDROMELIORÁCIE

Hydromelioračné stavby

- Podzemné rozvody závlahovej vody
- Zavlahy

OCHRANNÉ PÁSMA

OCHRANNÉ PÁSMA DOPRAVNEJ INFRAŠTRUKTÚRY

- ochranné pásmo cestnej dopravy
- ochranné pásmo železničnej dopravy
- ochranné a bezpečnostné pásmo letiska Trenčín

OCHRANNÉ A BEZPEČNOSTNÉ PÁSMA TECHNICKEJ INFRAŠTRUKTÚRY

- ochranné a bezpečnostné pásmo technickej infraštruktúry

OCHRANNÉ PÁSMA ŽP

- ochranné pásmo lesa
- hygienické ochranné pásmo cintorína
- ochranné a manipulačné pásmo vodných tokov a plôch

OCHRANNÉ PÁSMA VODÁRENSKÝCH ZDROJOV

- ochranné pásmo vodárskych zdrojov

VÝKRES VEREJNÉHO TECHNICKÉHO VYBAVENIA VODNÉ HOSPODÁRSTVO

ÚZEMNÝ PLÁN OBCE ŠTVRTOK

NÁVRH

VÝKRES VEREJNÉHO TECHNICKÉHO VYBAVENIA
VODNÉ HOSPODÁRSTVO

4A

DIGITÁLNE MAPOVÉ PODKLADY: Informačný systém katastra nehnuteľností (Katastrálna mapa) © ÚGKK SR 2020, ZBGIS © ÚGKK SR 2020, Geofyzikálne mapy a registre geofundu © SGÚDŠ, 2020, Lesohospodárske mapy © NLČ, 2020, BPEJ © VÚPOP, 2020, Hydromelioračné © Hydromelioračné, s. p., 2020, Elektronické komunikácie © Slovač Telecom, a.s., 2020, TVK a.s., 2020, ZDROJE ÚDAJOV: Územný plán regiónu Trenčianskeho kraja, AŽ PROJEKT spol. s r.o., 2018, Ochrana prírody a krajiny, ŠOP SR, 2020, Životné prostredie, OÚŽP (enviportal.sk), 2020, Energetika, ZSDIS a.s., SPP a.s., 2020




OBSTARÁVATEL
OBEC ŠTVRTOK
Štvrtok 1
913 05 Melčice Lieskové
obec@stvtok.com



SPRACOVATEL
AŽ PROJEKT s.r.o.
Bezručova 5
811 09 Bratislava
www.azprojekt.sk

1:5000

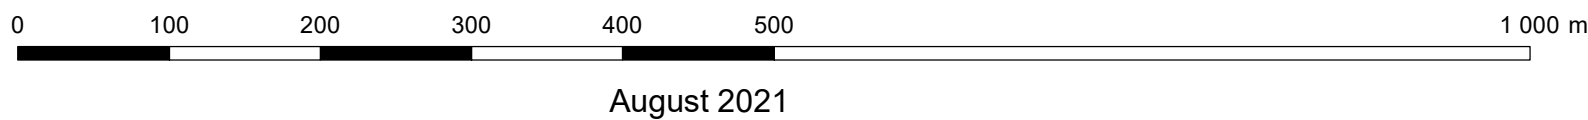

August 2021