


ÚZEMNÝ PLÁN OBCE RAKŠA ZMENY A DOPLNKY č. 2

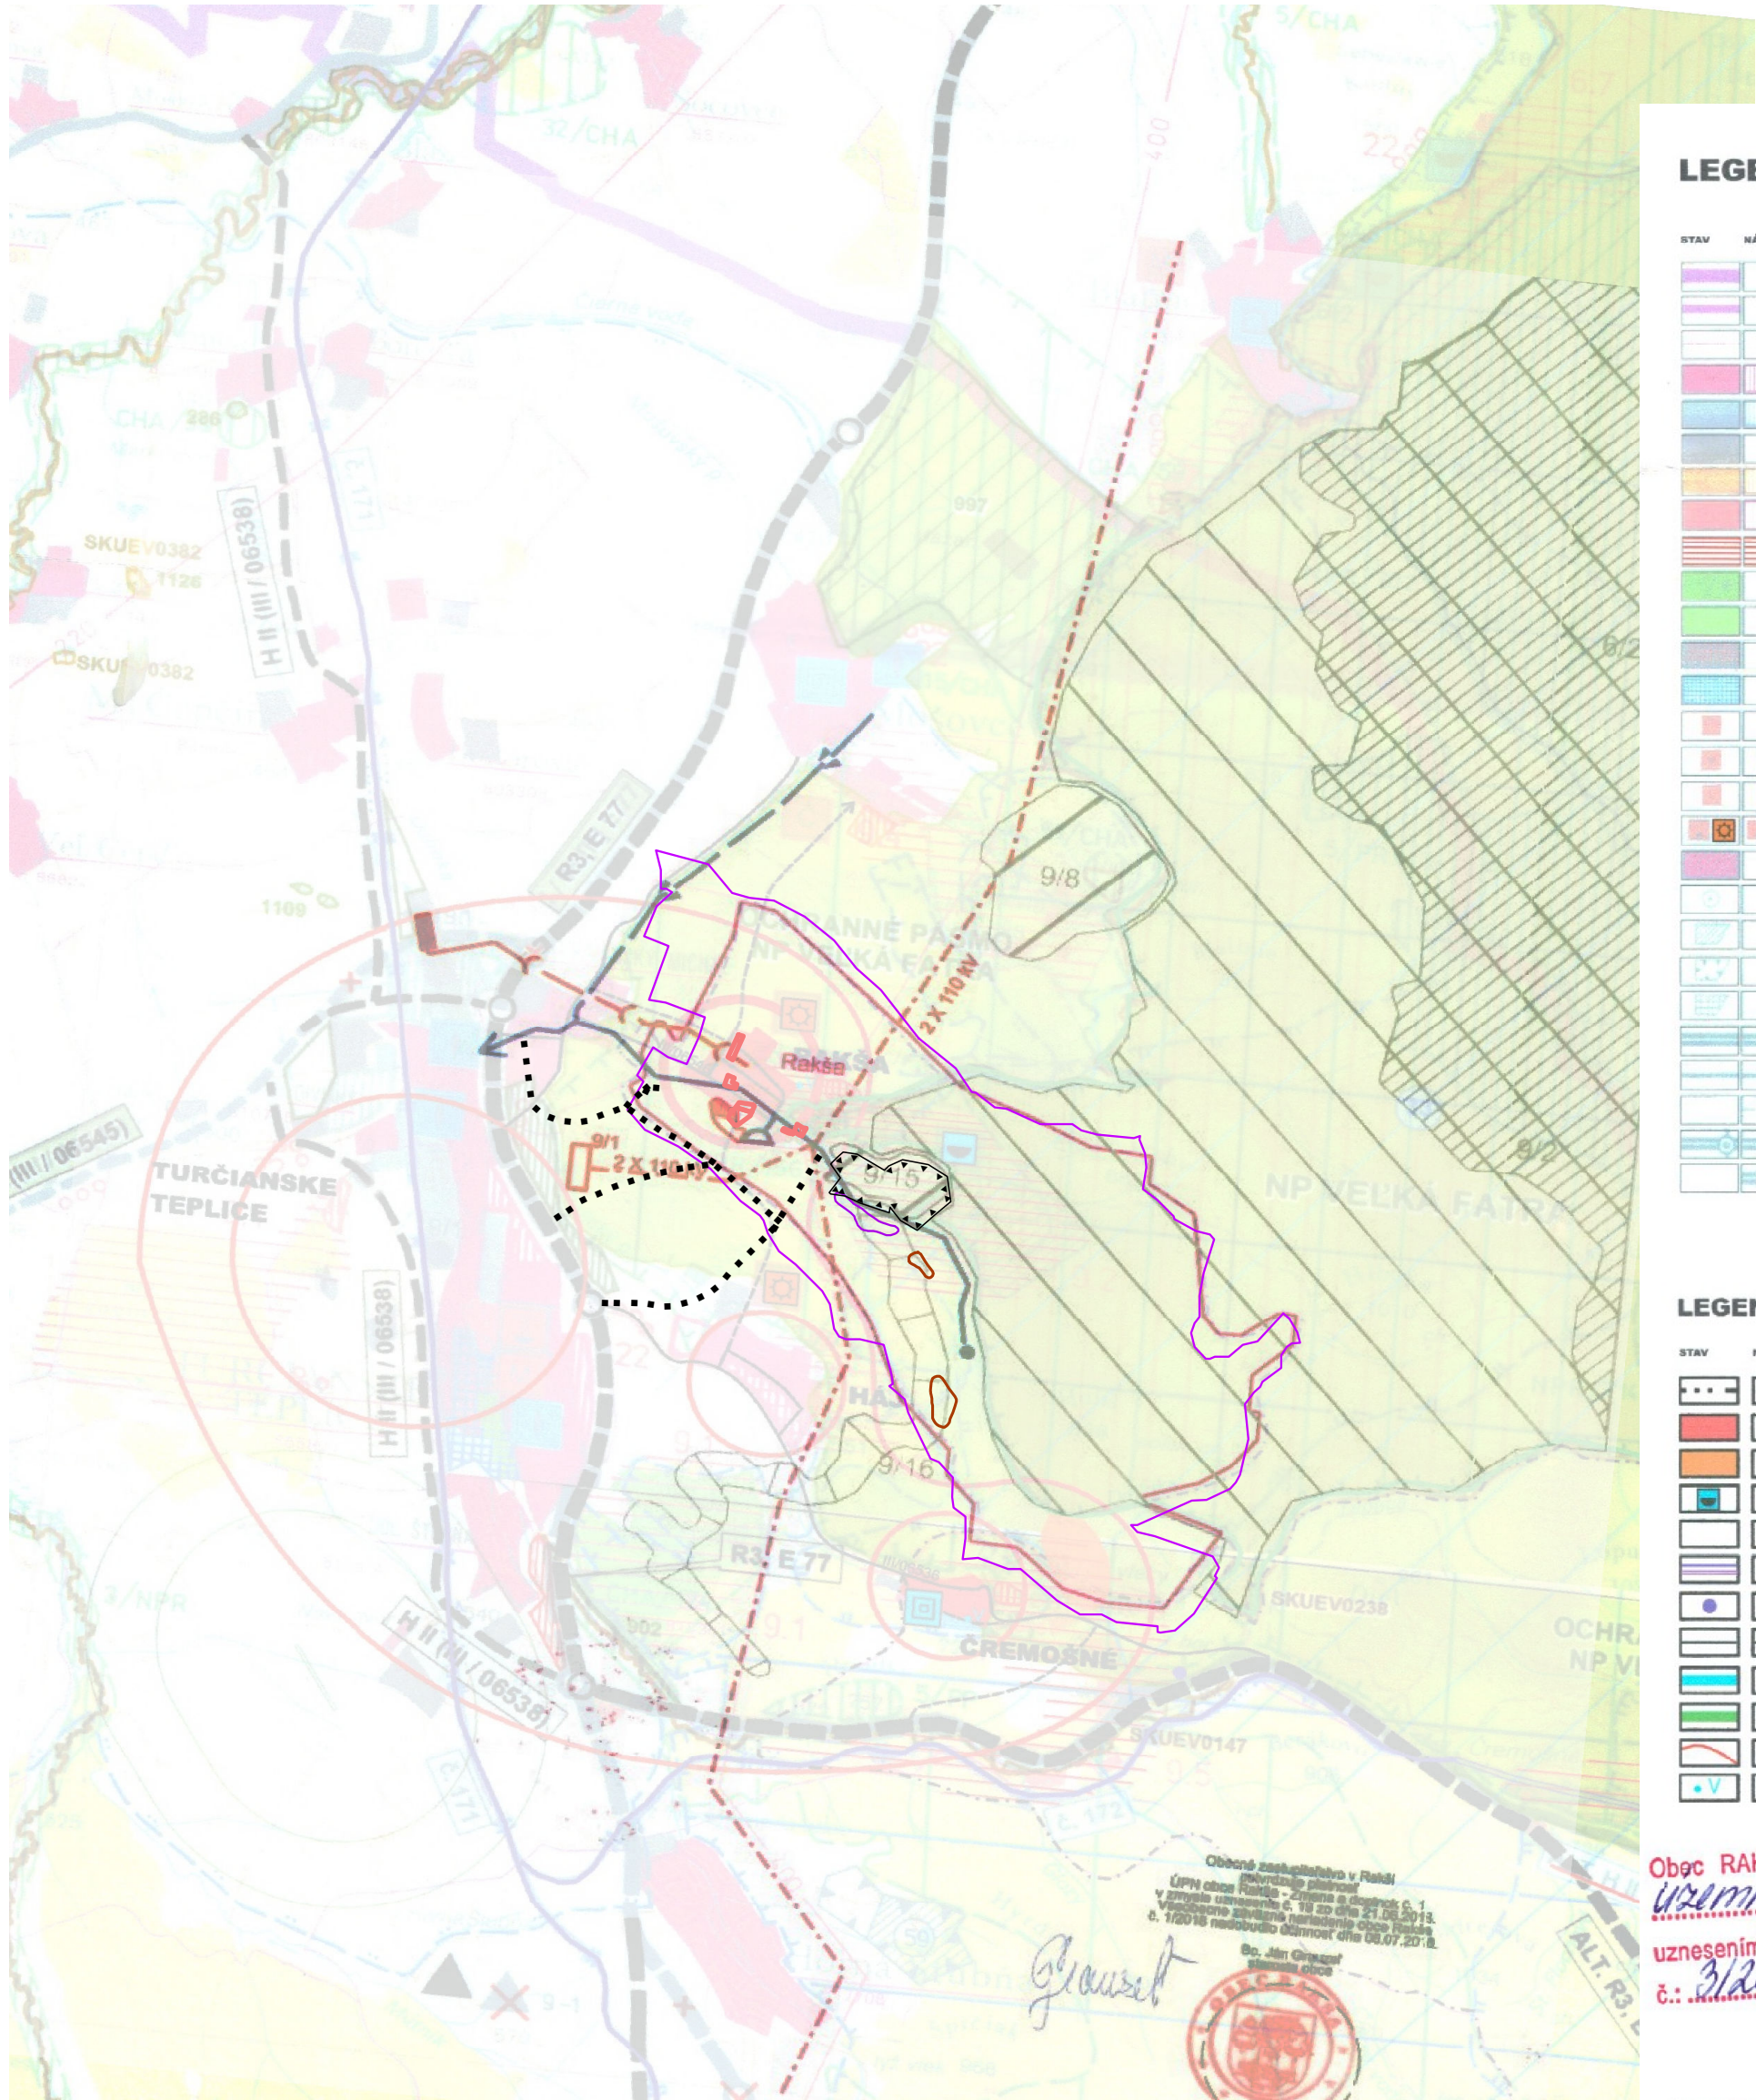

LEGENDA VÚC ŽSK

STAV	NÁVRH	VÝHLAD	
			HRANICA RIEŠENÉHO ÚZEMIA
			HRANICA OKRESU
			HRANICA KATASTRÁLNEHO ÚZEMIA
			OBYTNÉ PLOCHY A PLOCHY OV
			PLOCHY PRIEMYSELNEJ VÝROBY, SKLADOV
			ZARIADENIA POĽNOHOSPODÁRSKEJ VÝROBY
			PLOCHY ŠPORTOVÝCH ZARIADENÍ
			PLOCHY REKREÁCIE A TURIZMU
			REKREAČNÝ PRIESTOR VYŠŠIEHO VÝZNAMU PRE DYNAMICKÉ AKTIVITY
			PLOCHY VÝZNAMNEJ ZELENE A OBTORINOV
			PLOCHY LESOPARKOV
			PLOCHY KÚPEĽNÝCH ZARIADENÍ
			VNUTORNÉ KÚPEĽNÉ ÚZEMIE
			CIEĽOVÉ MESTO TURIZMU A CESTOVNEHO RUCHU
			MEZINÁRODNÉ STREDISKO TURIZMU
			CELOŠTÁTNE STREDISKO TURIZMU
			LIEČEBNÉ A REKREAČNÉ KÚPELE
			PLOCHY OSOBNÉHO URČENIA
			IDENTIFIKÁCIA VÝHRADNÝCH LOŽISK
			NERASTNÝCH SUROVÍN
			DOBYVACÍ PRIESTOR LOŽISK
			NERASTNÝCH SUROVÍN
			CHRÁNENÉ LOŽISKOVÉ ÚZEMIE
			LOŽISKO RAŠELINY
			DIAZNICA
			CESTA I. A II. TRIEDY
			ALT. TRASA DIAZNICE
			MIMOUROVŇOVÁ KRÍŽOVATKA
			CESTNÝ TUNEL

LEGENDA

STAV	NÁVRH	VÝHLAD	
			HRANICA KATASTRA
			PLOCHA BÝVANIA V RIEŠENOM ÚZEMÍ
			REKREAČNÝ PRIESTOR-LYŽ. STREDISKO
			ARCHEOLOGICKÁ LOKALITA
			PAMIATKOVÁ ZÓNA VYTIPOVANÁ
			ŽELEZNICA, TUNEL
			STANICA ŽSR
			CESTY III. TRIEDY
			VODNÉ TOKY A PLOCHY
			NP VEĽKÁ FATRA
			MIKROREGIÓN
			VODOJEM

Obec RAKŠA schvaľuje tento dokument
uznesením Obecného zastupiteľstva v Rakši
č. 3/2007 zo dňa 14.6.2007
Mária Kráľová
starostka obce



1

SPRACOVATEĽ		
Akad.arch. Milan Jesenský, Ing.arch. Nora Hejzlarová		
OBSTARÁVATEĽ		
Obec Rakša		
ŠIRŠIE VZŤAHY		Číslo výkresu
		1
HL. RIEŠITEĽ		Mierka
Ing.arch. Nora Hejzlarová		1 : 50 000

LEGENDA - ZMENY A DOPLNKY č.2

STAV	NÁVRH	VÝHLAD	
			OBYTNÉ PLOCHY A PLOCHY OV
			ZBERNÁ KOMUNIKÁCIA (CESTA III. TRIEDY)
			JAVY NA ZRUŠENIE
			SVAHOVÉ DEFORMÁCIE - STABILIZOVANÉ
			SVAHOVÉ DEFORMÁCIE - POTENCIÁLNE
			DOBYVACÍ PRIESTOR A CHRÁNENÉ LOŽKOVÉ ÚZEMIE

LEGENDA - ZMENY A DOPLNKY č.1

			ZDROJ PITNEJ VODY PODZEMNÝ
			SKUPINOVÝ KANALIZAČNÝ ZBERAČ
			ČISTIAREŇ ODPADOVÝCH VŮD
			HRANICA KATASTRÁLNEHO ÚZEMIA
			ELEKTRICKÉ VEDENIE ZVN 400KV
			ELEKTRICKÉ STANICE ZVN/VVN

SADA č.	VÝKRES č.	MIERKA		
	1	1:50000		

HL. RIEŠITEĽ	: ING. ARCH. GABRIEL SZALAY	ZÁKAZKA č.	: 03 08 / 2021
RIEŠITEĽ	: ING. ARCH. GABRIEL SZALAY	ETAPA	: NÁVRH
VYPRACOVAL	: ING. IGOR KMEŤ	DÁTUM SPRAC.	: 09 2021
		DÁTUM EXPED.	

OBSTARÁVATEĽ	: OBEC RAKŠA	SPRACOVATEĽ	: AGS ATELIER
ÚZEMNÝ PLÁN OBCE RAKŠA			
ZMENY A DOPLNKY č. 2 (AKTUALIZÁCIA 2021)			
NÁVRH			

OBSAH VÝKRESU : ŠIRŠIE VZŤAHY - SÚTLAČ NA PODKLADE ÚPN O V ZNENÍ Zač č.1