


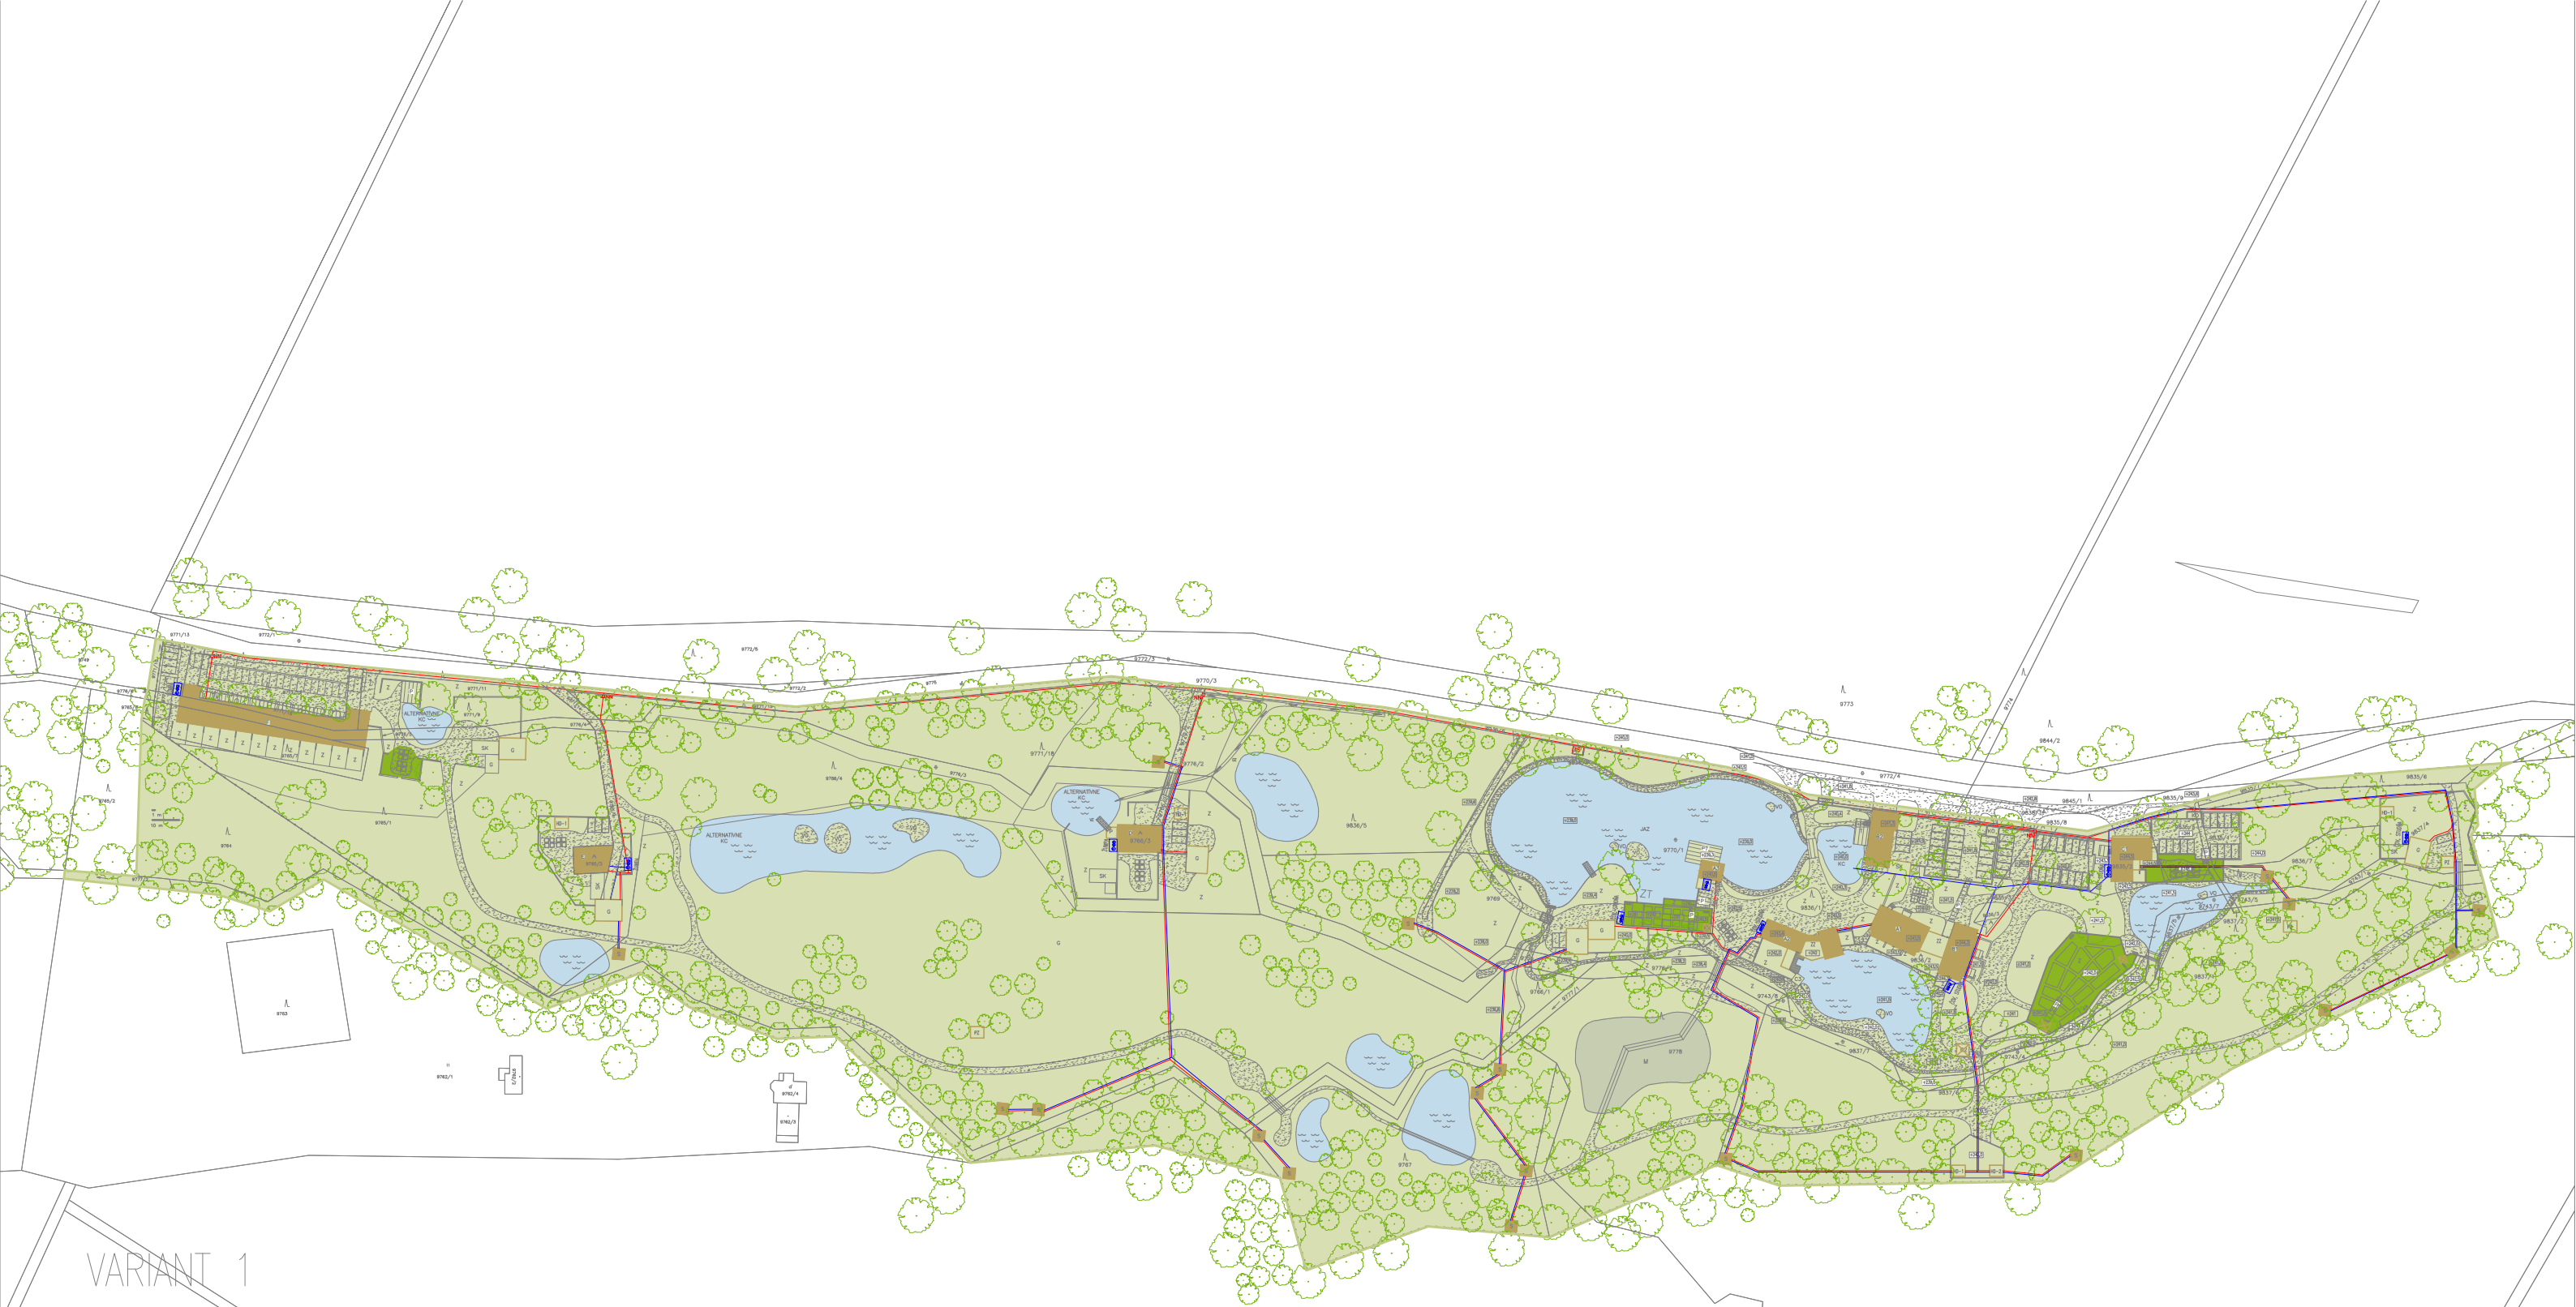

VARIANT 1

- Ochranný prírodný výškový prvok
- Zatrávnené rohože, cestičky z kamennej drte
- Zatrávnené rohože, kamenná drť, plocha na parkovanie
- Plochy zelene
- Vodné plochy
- Stavidlo
- TS Transformačná stanica stanica
- A,B,C... Objekty hospodárskych usadlostí
- C3 Murovaný sklad
- JAZ — Jazierko s úpravou okolia (výsadba)

- Mostík
- ZT — Záhrada s terasami
- Z — Záhrady
- T — Terasa
- PT — Prírodná zelená terasa
- PN — Prístrešok na náradie
- ZZ — Zimná záhrada
- NN Elektrická prípojka
- ČOV, STUDŇA
- KO — Komunálny odpad
- P — Pergola

- Mólo
- HD-1 Objekt 1 – Hospodársky dvor
- HD-2 Objekt 2 – Hospodársky dvor
- Oplotenie
- Záhradný múrik, oplotenie
- Brána
- Brana cez potok
- PZ — Prístrešok pre zver, krmelec
- Stromy
- VZ — Zásobník dažďovej vody, vodná plocha

- G Navrhovaný doplnkový objekt hl. stavby
- S Stromodomys aleternatívnym umiestnením – spolu 18 ks
- SK — Skleník
- M — Mokraď
- KC — Koreňová čistička
- VO — Vtáčí ostrov
- Vyvýšený záhon

HL. INŽ.PROJEKTU: Ing. Martin Vozár		ZODPOVEDNÝ PROJEKTANT: Ing. Martin Vozár	
		VÝPRACOVAL: Martin Goča	
INVESTOR: MORITZ s.r.o.,Leškova ul.21, 811 03 Bratislava I			
PROFESIA: ARCHITEKTONICKO – STAVEBNÉ RIEŠENIE			
OBJEKT:		DÁTUM: 09/2020	
KOMPLEXNÁ SITUÁCIA		STUPEŇ: SP	
		FORMÁT: A3	
AKCIA:		MIERKA: 1:1000	
VÝKRES: SITUÁCIA, PÔDORYS			

1