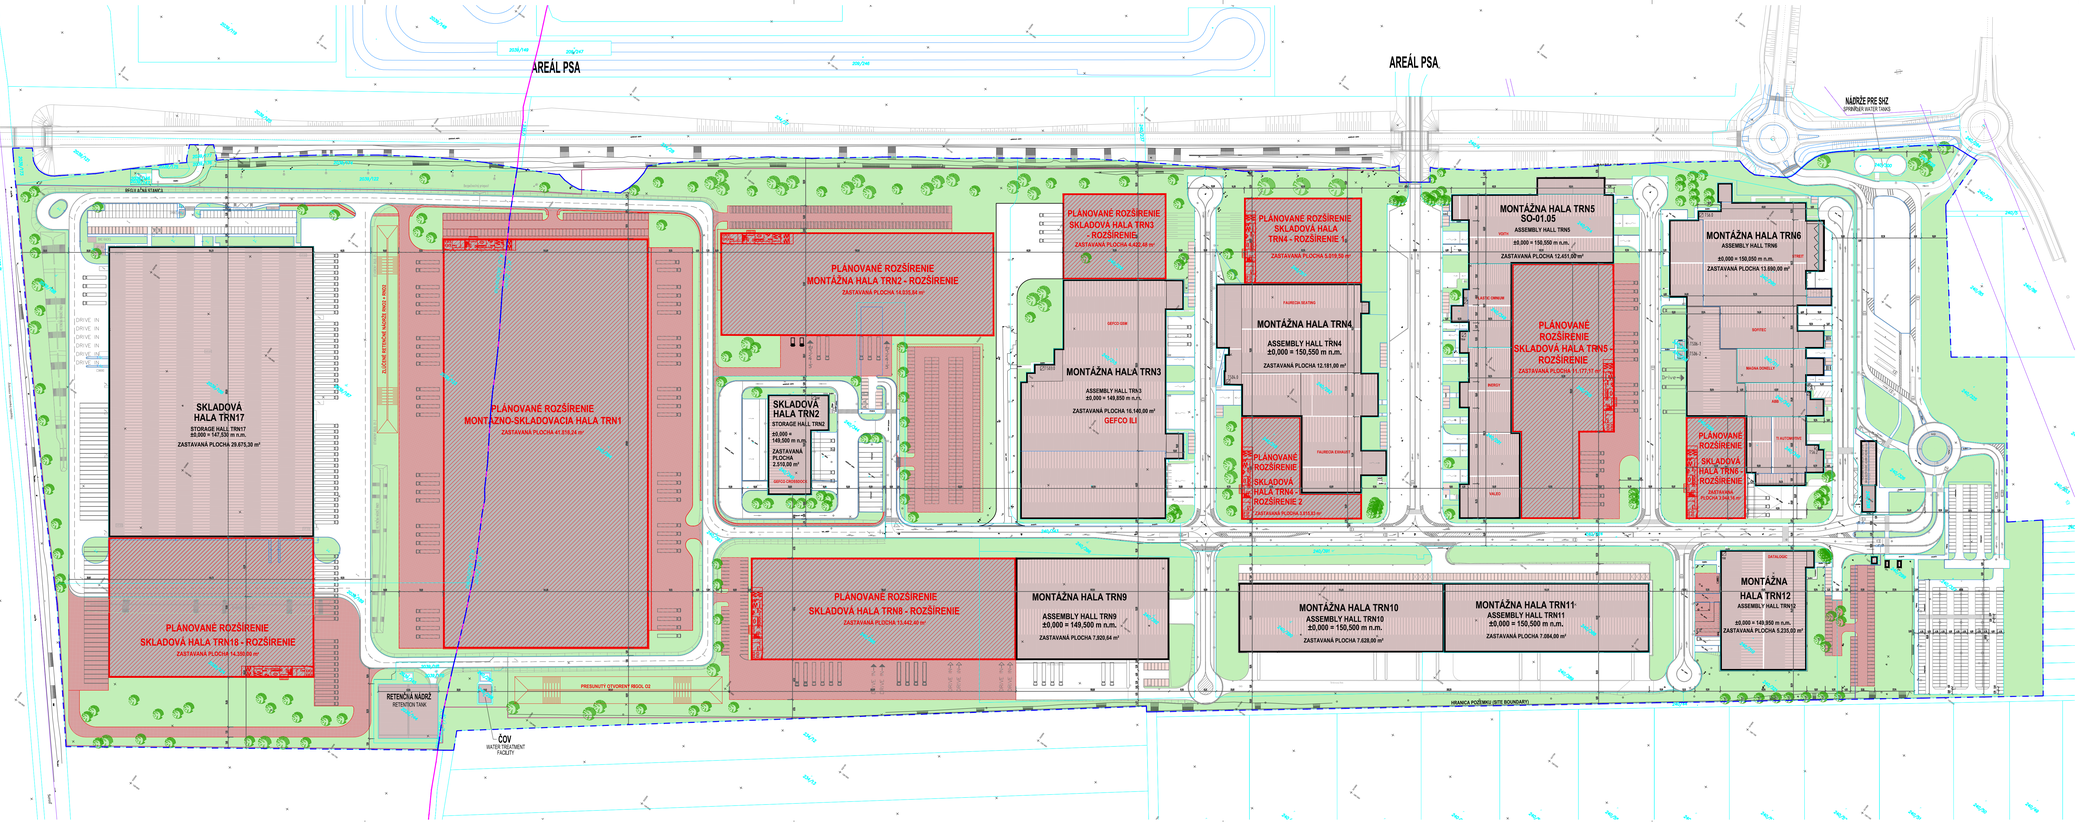

LEGENDA:

- HRANICA RIEŠENÉHO ÚZEMIA ZMENY
- KATASTER
- HRANICA KATASTRÁLNYCH ÚZEMÍ

EXISTUJÚCE OBJEKTY:

- EXISTUJÚCE SUSEDNÉ OBJEKTY
- EXISTUJÚCA PLOCHA ZELENE A EXIST. STROMY
- EXISTUJÚCE HRANY ZAMERANIA - POLOHOPIS
- EXISTUJÚCE OPLOTENIE

NAVRHOVANÉ/PLÁNOVANÉ OBJEKTY: ZMENY NAVRHOVANEJ ČINNOSTI:

- NAVRHOVANÉ ROZŠÍRENIE HÁL/PRÍSTAVBY
- PREKSIPENIE - SPEV. PLOCHY A PARKOVISKÁ
- NAVRHOVANÉ RETENČNÉ NÁDRŽE - PRESUN (NOVÁ POLOHA)
- NAVRHOVANÉ RETENČNÉ NÁDRŽE NA PÔVODNOM MIESTE

LEGENDA ZNAČIEK:

- Bod (stanovisko) (omega) bod, podrobný bod – krížik
- Jednotlivý strom
- Trieda
- Predmet mäkého rozsahu
- km (kilometr)
- info. tabuľa
- Dopravná značka
- Smer (cesta, železnica)
- Nízkotlaké čistiho vedenia
- Hydrant nadzemný
- Hydrant podzemný
- Šupliko vodo plyn
- Šupliko vodo plyn
- Kanalizačná čistiho
- Vpust
- Verejného svietidlo na stĺporí
- Rozdeľovacia skrinka
- Betónový stĺp
- Uzáver, ventil (bez rozšírenia druhu)
- Signalizačná tyč, stĺpik pre VN
- Signalizačná tyč, stĺpik pre plynovod
- Signalizačná tyč, stĺpik pre vodovod

ZODPOVEDNÝ RIEŠITEĽ: Mgr. Tomáš Šembera	UPRAVOVAL: Mgr. Ľubomír Modrík, Jazmína Szabó	
NAVRHOVATEĽ: CTP Slovakia, s.r.o. Laurinská 18 811 01 Bratislava	ZHOTOVITEĽ: EKOJET, s.r.o. priemyselná a krajinná ekológia	
NÁZOV STAVBY / ČASŤ: CTPark Trnava, plánované rozšírenie hál	Blaná Grunty SrA 841 04 Bratislava, Slovenská republika e-mail: info@ekojet.sk www.ekojet.sk	
NÁZOV VÝKRESU / ČASŤ: Oznámenie o zmene navrhovanej činnosti		MIERKA: 1: 1440
		DÁTUM: 09/2021
SITUÁCIA PLÁNOVANÉHO ROZŠÍRENIA ČINNOSTI - PREDLOŽENÁ ZMENA		ČÍSLO VÝKRESU: 3
		ČÍSLO ZÁKAZKY: 101/2021

INVESTOR / INVESTOR	CTP Slovakia, s.r.o. Laurinská 18, 811 01 Bratislava, SK
GENERÁLNY DODÁVATEĽ / GENERAL CONTRACTOR	CTP Invest SK, spol. s.r.o. Laurinská 18, 811 01 Bratislava, SK
GENERÁLNY PROJEKTANT / GENERAL DESIGNER	OBERMEYER HELIKA s.r.o Lamačská cesta 3B, 841 04 Bratislava, SK
KONCEPT ARCHITEKT / CONCEPT ARCHITECT	CTP Invest, spol. s.r.o. Central Trade park D1, 396 01 Humpolec 1571, CZ
STAVBA / BUILDING	CTPark Trnava
PROFESNÝ DIEL / STRUCTURE	
OBJEKTY / OBJECTS	
ČASŤ PODĽA VYHLÁŠKY / PART ACCORDING TO DEGREE	C2

HIP / CHIEF PROJ. ENGINEER:	Ing. Ivan Pindál	PROJEKTANT / DESIGNER: OBERMEYER Helika s.r.o. Lamačská cesta 3B 841 04 Bratislava
VYPRACOVAL / DRAWN BY:	Ing. Miriam Bibárová	
KONTROLOVAL / CHECKED BY:	Ing. Vladimír Valentí	
MERITKO / SCALE:	1:1440	
DÁTUM 1. VYD. / 1st PUB. DATE:	2021-09-31	
SUBOR / FILENAME:		

NÁZOV VÝKRESU / DRAWING TITLE

SITUÁCIA PLÁNOVANÉHO ROZŠÍRENIA ČINNOSTI

STAVBA, JEDNOTKA BUILDING, UNIT	STUPEŇ PHASE	ČASŤ PART	ČÍSLO DOKUMENTU DOCUMENT NUMBER	REVÍZIA REVISION	DÁTUM DATE
CTP TRN	EIA	C2	002	02	2021-09-17