


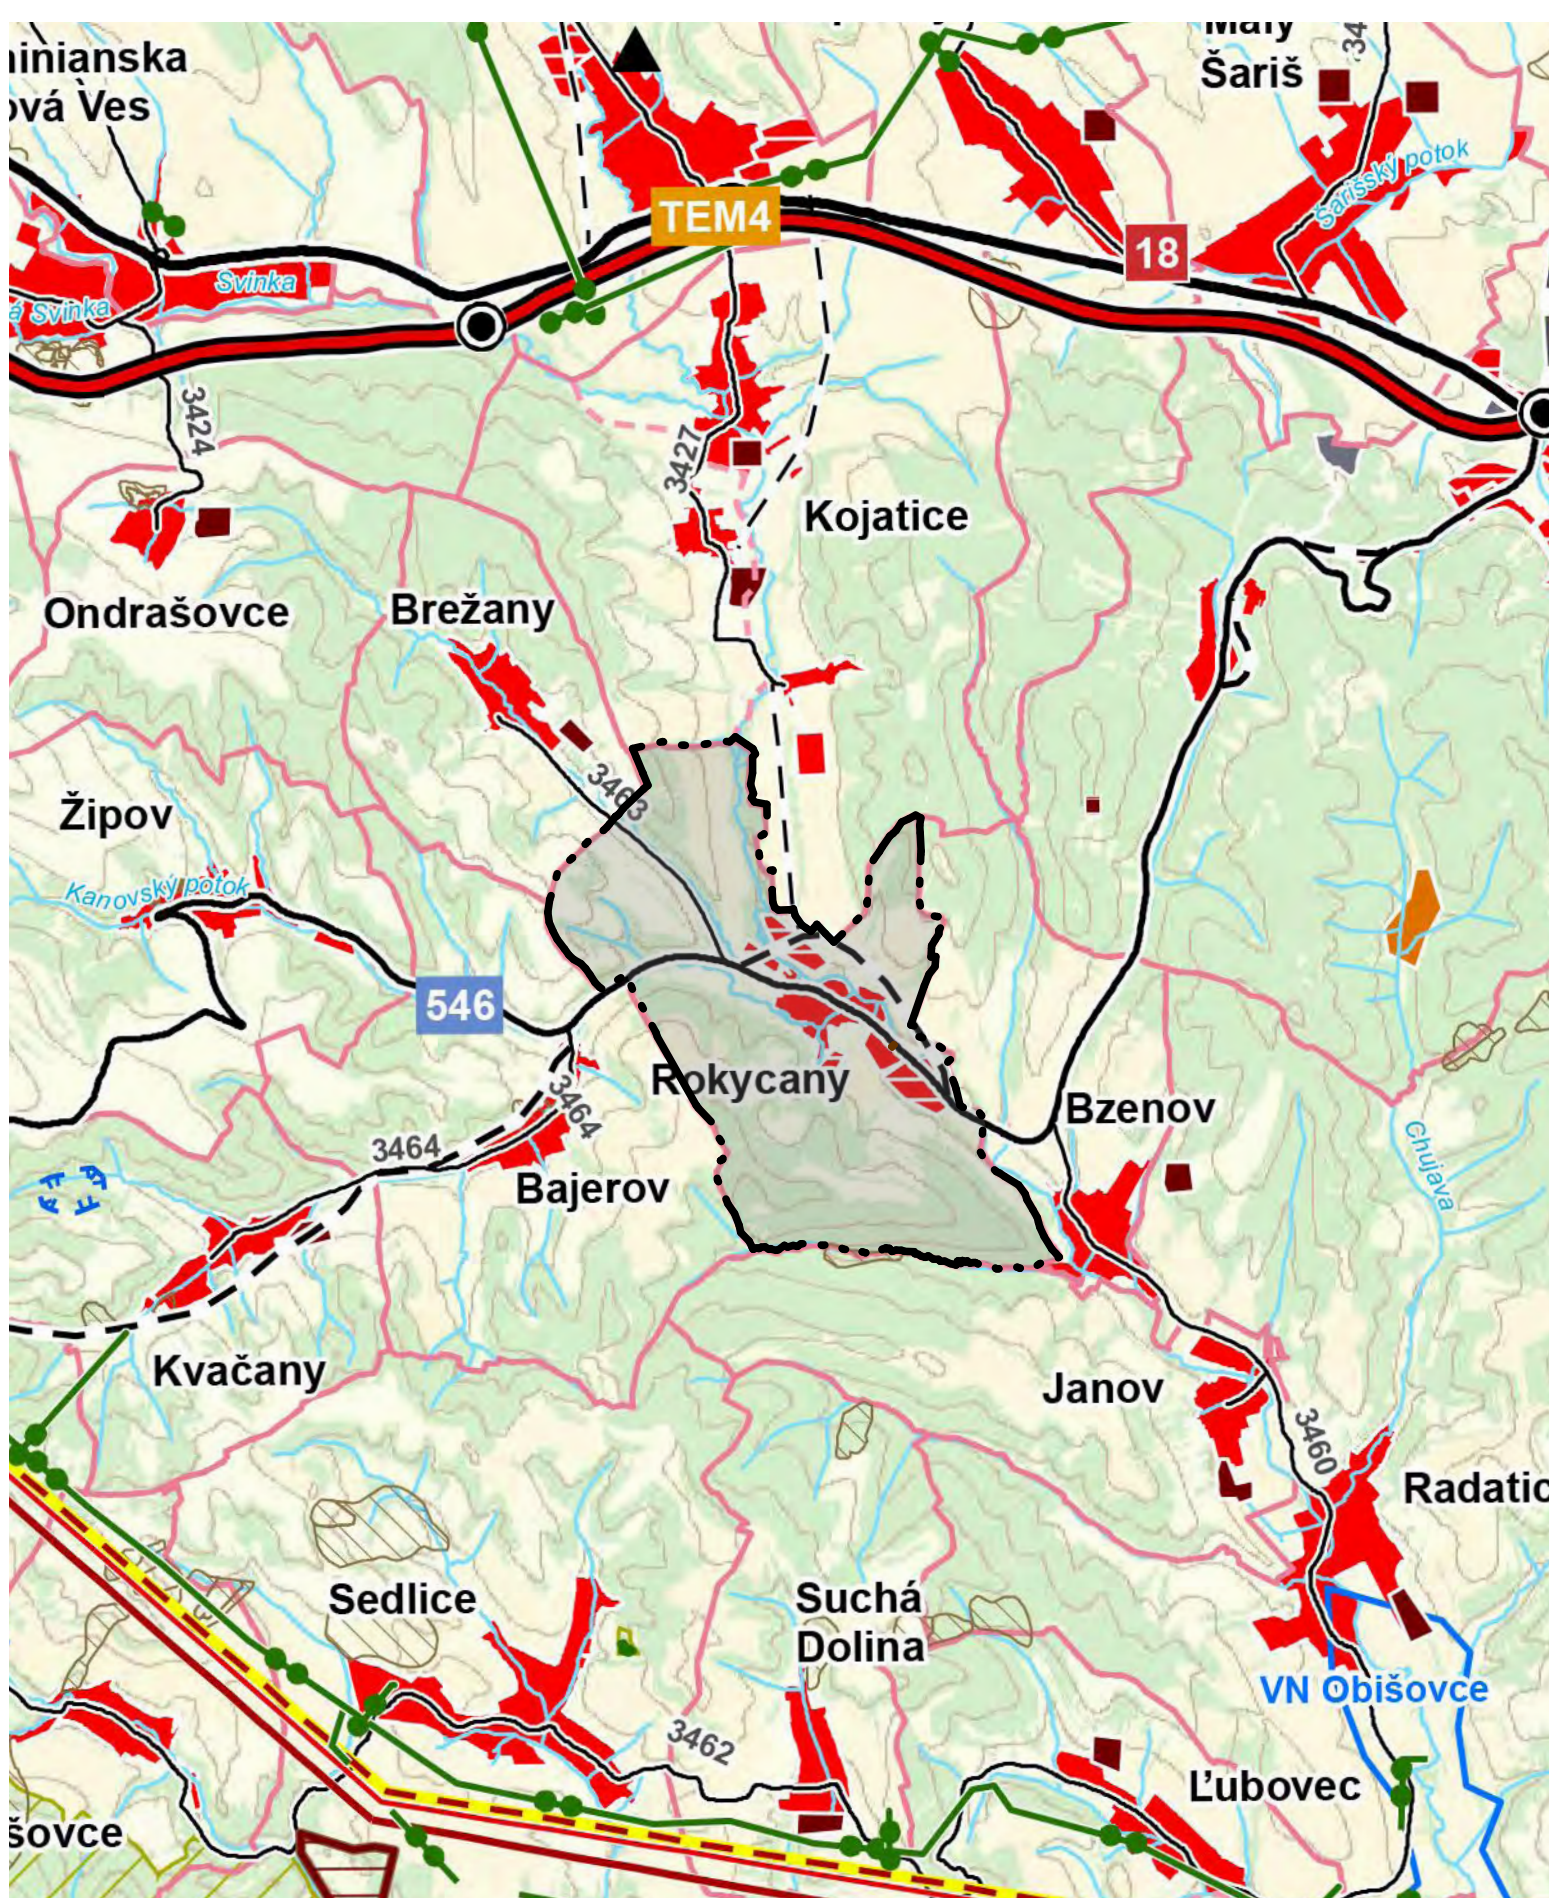


STAV

NÁVRH

VÝHLAD

HRANICA KATASTRÁLENEHO ÚZEMIA

Poznámka: spracované na podklade ÚPN-PREŠOVSKÉHO SAMOSPRÁVNEHO KRAJA

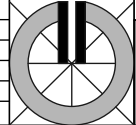 ÚZEMNÝ PLÁN OBCE ROKYCANY Zmeny a doplnky č.02 SCHVAĽOVACÍ ORGÁN: ZASTUPITELSTVO OBCE ROKYCANY ČÍSLO UZNESENIA POTVRDZUJÚCEHO PLATNOST' ÚPN-O - Zač č.02: ZÁVÄZNÁ ČASŤ VYHLÁSENÁ VZN A SCHVÁLENÁ: DÁTUM SCHVÁLENIA:		NÁZOV VÝKRESU: atrium ARCHITEKTI Mlynská 27, 040 01 Košice T/F: +421 55 62 315 87 architekti@atriumstudio.sk www.atriumstudio.sk	Výkres širších vzťahov Č. LOK./NÁZOV PRE ZAD: lokalita č.1 "Pri cintoríne" lokalita č.2 "Centrum" lokalita č.3 "Hospodársky dvor" lokalita č.4 "Svinka"	1:50 000  DÁTUM: 07/2021 Číslo výkresu: 1
--	--	--	---	---