


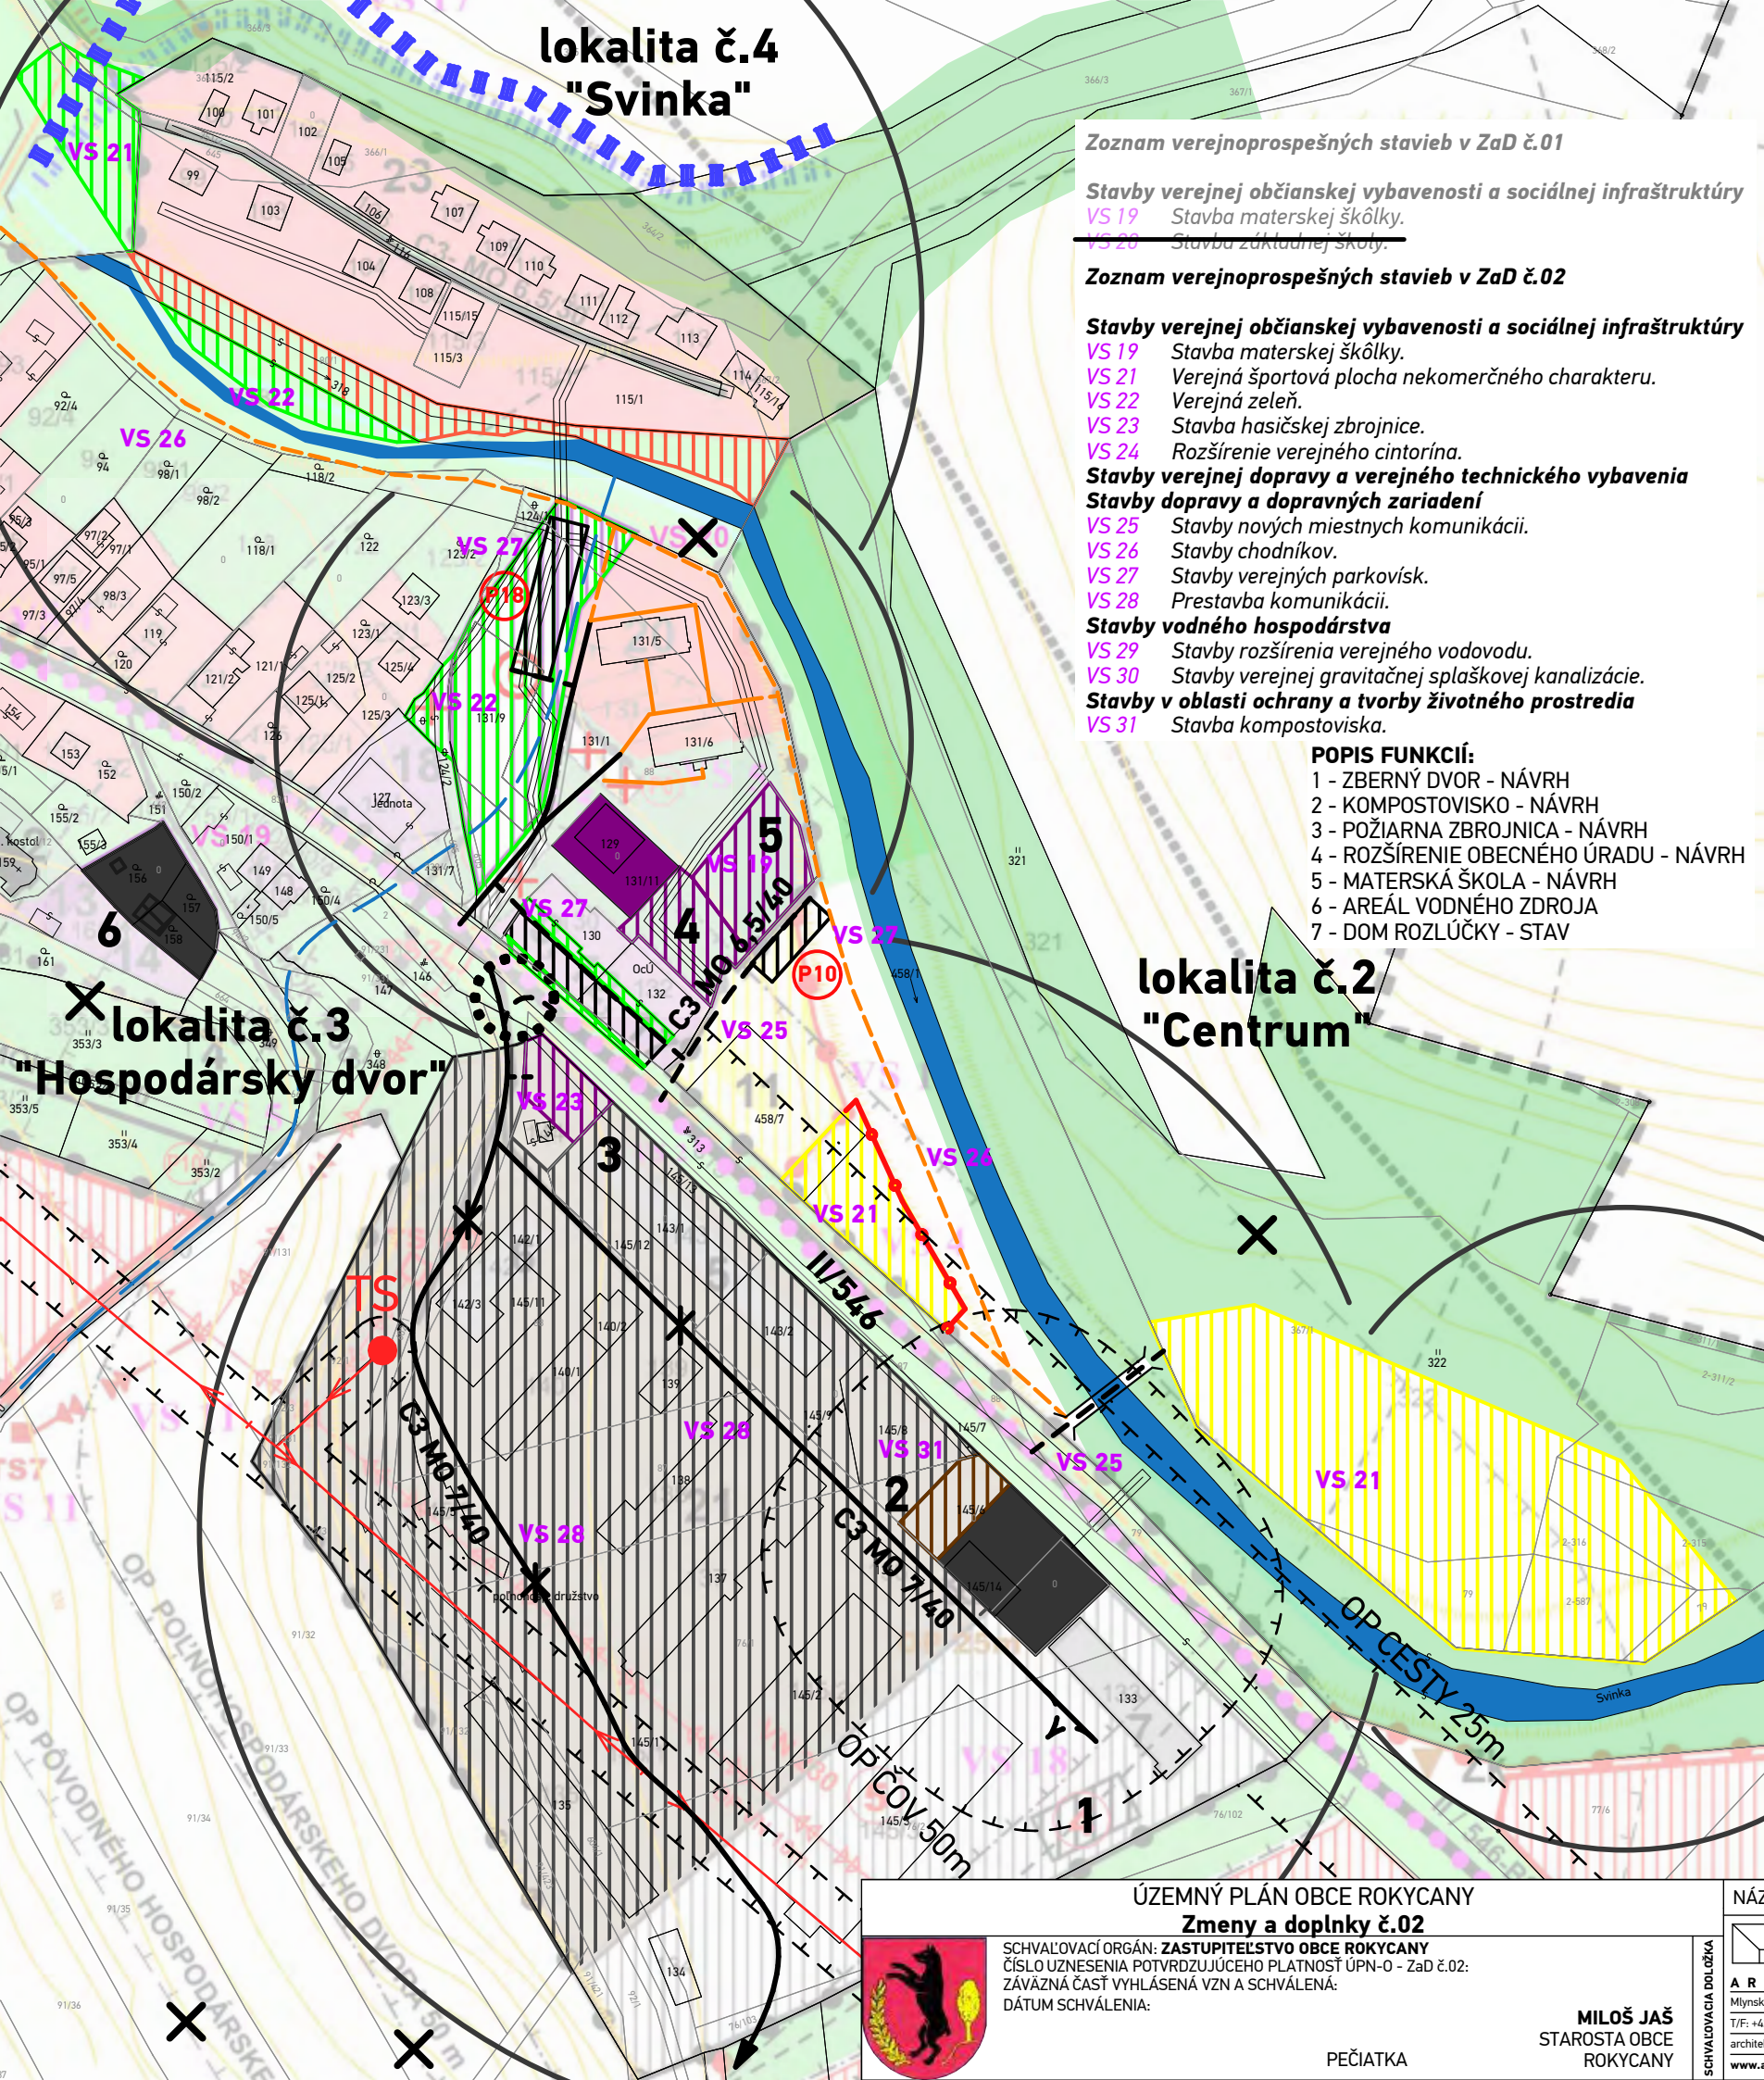

Zoznam verejnoprospešných stavieb v ZaD č.01

Stavby verejnej občianskej vybavenosti a sociálnej infraštruktúry
VS 19 Stavba materskej škôlky.
VS 20 Stavba základnej školy.

Zoznam verejnoprospešných stavieb v ZaD č.02

Stavby verejnej občianskej vybavenosti a sociálnej infraštruktúry
VS 19 Stavba materskej škôlky.
VS 21 Verejná športová plocha nekomerčného charakteru.
VS 22 Verejná zeleň.
VS 23 Stavba hasičskej zbrojnice.
VS 24 Rozšírenie verejného cintorína.

Stavby verejnej dopravy a verejného technického vybavenia
Stavby dopravy a dopravných zariadení

VS 25 Stavby nových miestnych komunikácií.
VS 26 Stavby chodníkov.
VS 27 Stavby verejných parkovísk.
VS 28 Prestavba komunikácií.

Stavby vodného hospodárstva

VS 29 Stavby rozšírenia verejného vodovodu.
VS 30 Stavby verejnej gravitačnej splaškovej kanalizácie.

Stavby v oblasti ochrany a tvorby životného prostredia
VS 31 Stavba kompostoviska.

POPIS FUNKCIÍ:

- 1 - ZBERNÝ DVOR - NÁVRH
- 2 - KOMPOSTOVISKO - NÁVRH
- 3 - POŽIARNA ZBROJNICA - NÁVRH
- 4 - ROZŠÍRENIE OBCENÉHO ÚRADU - NÁVRH
- 5 - MATERSKÁ ŠKOLA - NÁVRH
- 6 - AREÁL VODNÉHO ZDROJA
- 7 - DOM ROZLÚČKY - STAV

LEGENDA

STAV	NÁVRH	VÝHLAD	
	lokalita č.1		OZNAČENIE LOKALÍT ZaD č.02
			HRANICA NAVRHOVANEJ ZASTAVANOSTI ÚZEMIA PODĽA § 139a) ods.8 STAVEBNÉHO ZÁKONA
			OCHRANNÉ PÁSMA
			PLOCHA RODINNÝCH DOMOV
			PLOCHY ZMIEŠANÝCH FUNKCIÍ BÝVANIA V RODINNÝCH DOMOCH A OBČIANSKEHO VYBAVENIA
			PLOCHA OBČIANSKEHO VYBAVENIA
			PLOCHA ŠPORTU
			PLOCHA TECHNICKÉHO VYBAVENIA
			PLOCHA KOMPOSTOVISKA
			PLOCHA VÝROBY, SKLADOV A SKLÁDOK
			VEREJNÁ ZELEŇ
			VYHRADENÁ ZELEŇ - CINTORÍN
			SPRIEVODNÁ LÍNIOVÁ ZELEŇ
			FUNKČNÉ PLOCHY A JAVY NA ZRUŠENIE
			PRESTAVBA KRIŽOVATKY / CESTA II. TRIEDY
			KOMUNIKÁCIA / KOMUNIKÁCIA NA PRESTAVBU
			PARKOVISKO
			CHODNÍK
			RIGOL
			VODNÝ TOK
			OCHRANA ZASTAVANÉHO ÚZEMIA PRED POVRCHOVÝMI VODAMI
			OZNAČENIE VPS
			AKTUALIZÁCIA TRASY VN VZDUŠNÉHO VEDENIA / TRAFOSTANÍC
			SKLÁDKY - NELEGÁLNA OPUSTENÁ BEZ PREKRYTIA NA ZRUŠENIE - SKLÁDKA S UKONČENOU PREVÁDZKOU

ÚZEMNÝ PLÁN OBCE ROKYCANY

Zmeny a doplnky č.02

SCHVAĽOVACÍ ORGÁN: ZASTUPITELSTVO OBCE ROKYCANY
ČÍSLO UZNESENIA POTVRDZUJÚCEHO PLATNOSŤ ÚPN-O - ZaD č.02:
ZÁVÄZNÁ ČASŤ VYHLÁSENÁ VZN A SCHVÁLENÁ:
DÁTUM SCHVÁLENIA:



PEČIATKA

MILOŠ JAŠ
STAROSTA OBCE
ROKYCANY

NÁZOV VÝKRESU:

atrium
ARCHITEKTI
Mlynská 27, 040 01 Košice
T/F: +421 55 62 315 87
architekti@atriumstudio.sk
www.atriumstudio.sk

Komplexný výkres priestorového usporiadania a funkčného využitia územia a verejného dopravného vybavenia- zastavané územie

Č. LOK./NÁZOV PRE ZaD:

lokalita č.2 "Centrum"
lokalita č.3 "Hospodársky dvor"
lokalita č.3 "Svinka"

1 : 2 0 0 0

DÁTUM: 07/2021

Číslo výkresu:

3b