


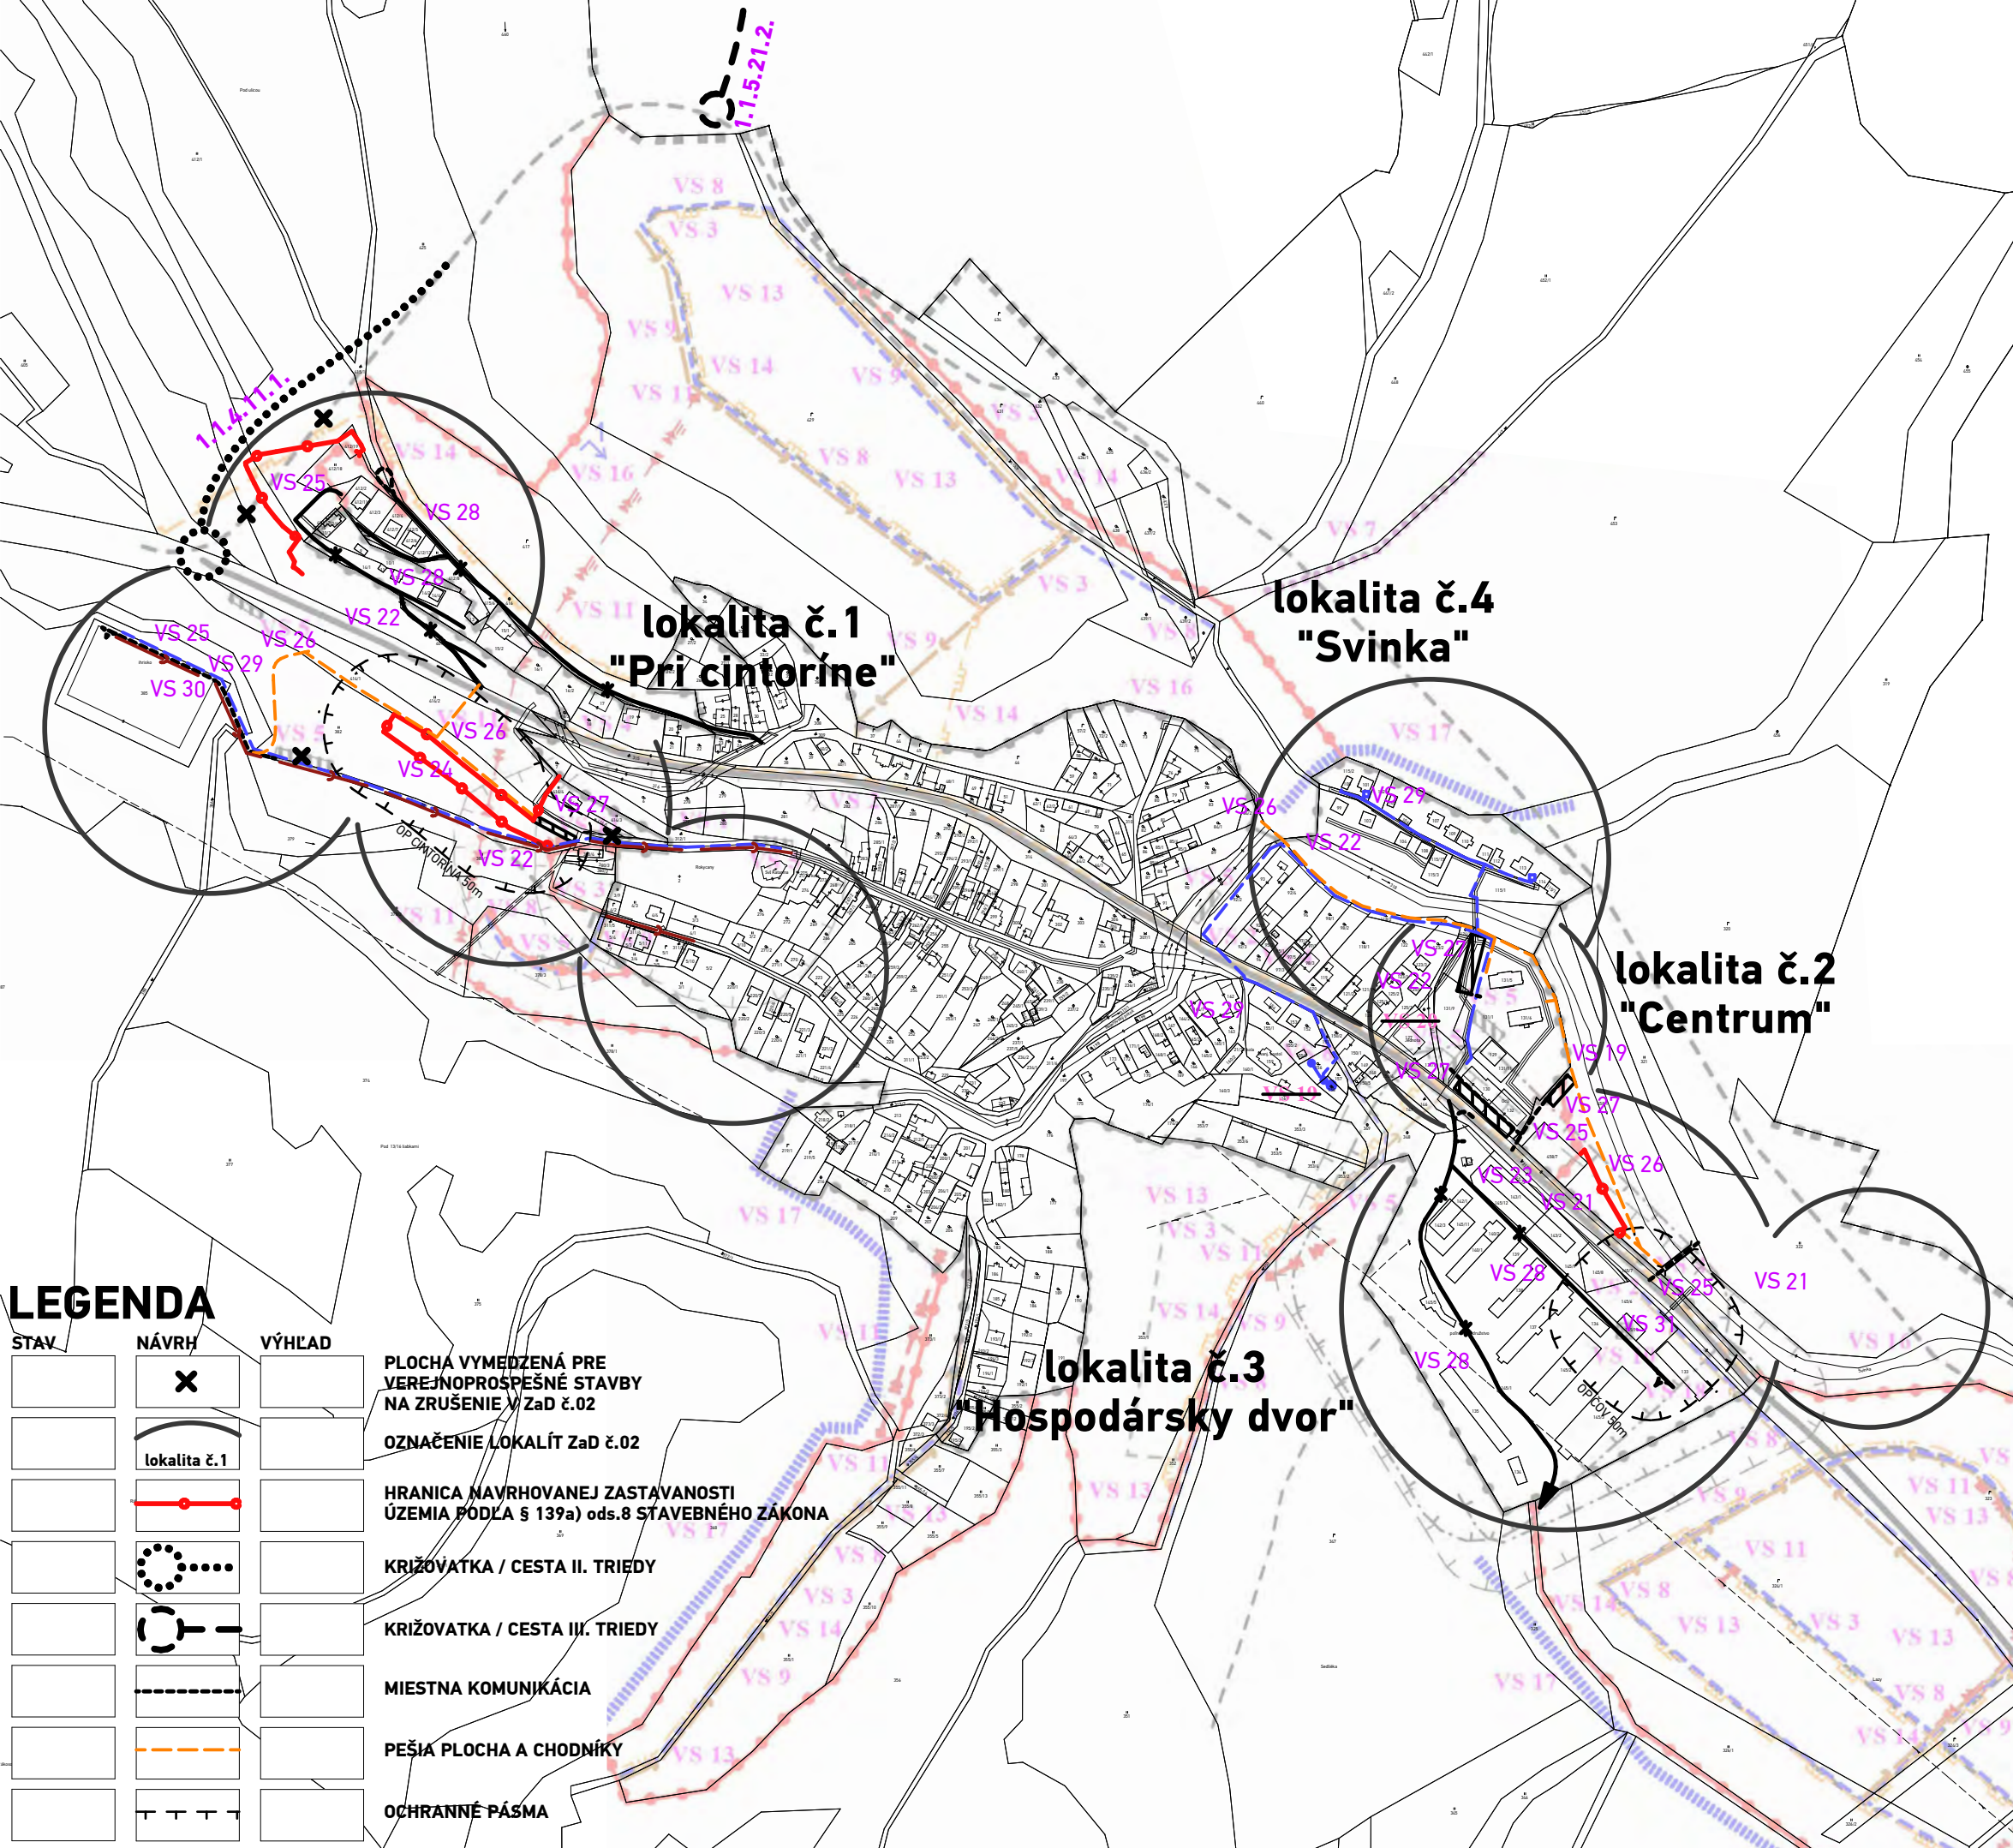

- Stavby verejnej občianskej vybavenosti a sociálnej infraštruktúry
- VS 1** Stavba domu smútku - nádeje.
- Stavby verejnej dopravy a verejného technického vybavenia
- Stavby dopravy a dopravných zariadení
- VS 2** Rekonštrukcia cesty II/546 v zastavanej časti obce na kategóriu B2-MZ 11,5/50.
- VS 3** Stavby nových miestnych komunikácií v kategórii C3-MO 7,5/30 a C3-MO 8/30.
- VS 4** Stavba pešieho chodníka pozdĺž cesty II/546 v zastavanom území obce.
- VS 5** Stavby verejných parkovísk P 1 - P 7 v obci.
- VS 6** Stavby nových obojstranných krytých zastávok SAD.
- VS 7** Stavba cykloturistického chodníka.
- Stavby vodného hospodárstva
- VS 8** Stavby rozšírenia verejného vodovodu.
- VS 9** Stavby verejnej gravitačnej splaškovej kanalizácie.
- VS 10** Stavba čistiarnie odpadových vôd.
- Stavby energetiky a energetických zariadení
- VS 11** Stavby nových trafostaníc TS 3 - TS 9 a VN pripojok k nim.
- VS 12** Stavby trasy NN vedenia káblových rozvodov v zemi s napojením z jestvujúcich a nových zdrojov elektrickej energie.
- VS 13** Stavby verejného osvetlenia v nových obytných a športových lokalitách.
- VS 14** Stavby rozšírenia STL plynovodov.
- Stavby telekomunikácií
- VS 15** Stavby pripojných metalických a optických káblov pre jednotlivé lokality v súbehu s trasami vedení sekundárnej NN siete v obci.
- Stavby v oblasti ochrany a tvorby životného prostredia
- VS 16** Stavby brehových úprav rieky Svinka, Kvačianskeho a Brežianskeho potoka s protipovodňovou ochranou.
- VS 17** Stavby rigolov a priekop pre dažďové a privalové vody.
- VS 18** Stavba na kompostovanie organického odpadu vo výrobnom areáli.

Zoznam verejnoprospešných stavieb v ZaD č.01

Stavby verejnej občianskej vybavenosti a sociálnej infraštruktúry

VS 19 Stavba materskej škôlky.

VS 20 Stavba základnej školy.

Zoznam verejnoprospešných stavieb v ZaD č.02

Stavby verejnej občianskej vybavenosti a sociálnej infraštruktúry

VS 19 Stavba materskej škôlky.

VS 21 Verejná športová plocha nekomerčného charakteru.

VS 22 Verejná zeleň.

VS 23 Stavba hasičskej zbrojnice.

VS 24 Rozšírenie verejného cintorína.

Stavby verejnej dopravy a verejného technického vybavenia

Stavby dopravy a dopravných zariadení

VS 25 Stavby nových miestnych komunikácií.

VS 26 Stavby chodníkov.

VS 27 Stavby verejných parkovísk.

VS 28 Prestavba komunikácií.

Stavby vodného hospodárstva

VS 29 Stavby rozšírenia verejného vodovodu.

VS 30 Stavby verejnej gravitačnej splaškovej kanalizácie.

Stavby v oblasti ochrany a tvorby životného prostredia

VS 31 Stavba kompostoviska.

Verejnoprospešné stavby vyplývajúce z ÚPN - PSK

1 V oblasti verejnej dopravnej infraštruktúry

1.1. Cestná doprava

1.1.4. Stavby na cestách II. triedy:

1.1.4.11. Cesta II/546:

1.1.4.11.1. Preložka cesty časti Zabíjaná a Cemjata v meste Prešov a obchvaty obcí Rokycany - Bajerov - Kvačany s napojením na pôvodnú trasu cesty II/546 nad obcou Klenov.

1.1.5. Stavby na cestách III. triedy:

1.1.5.21. Cesta III/3427:

1.1.5.21.2. Prepojenie Kojatíc časti Kojatická Dolina na obchvat II/546 obce Rokycany.

1.4. Cyklistická doprava

1.4.2. Stavby cyklistických pruhov okolo ciest II. a III. triedy.

2 V oblasti nadradenej technickej infraštruktúry

2.2. V oblasti zásobovania vodou

2.2.3. Stavby nových skupinových vodovodov:

2.2.3.1. V doline Svinky - Rokycany - dostavba vodovodu Bzenov - Janov - Radatice.

2.2.3.2. Skupinový vodovod v Zbojskej doline - obce Uličské Krivé, Zboj a Nová Sedlica s napojením na skupinový vodovod Ulič.

2.3. V oblasti odkanalizovania a čistenia odpadových vôd

2.3.1. Stavby kanalizácií, skupinových kanalizácií a čistiární odpadových vôd.

2.4. V oblasti vodných tokov, meliorácií, nádrží

2.4.1. Stavby na revitalizáciu vodných tokov s protipovodňovými opatreniami, so zohľadnením ekologických záujmov a dôrazom na ochranu intravilánov obcí pred povodňami.

2.4.2. Stavby rybníkov, poldrov, zdŕží, prehrádzok, malých viacúčelových vodných nádrží a vodárenských nádrží pre stabilizáciu prietoku vodných tokov.

2.6. V oblasti telekomunikácií

2.6.1. Stavby sietí informačnej sústavy a ich ochranné pásma.

STAV	NÁVRH	VÝHLAD

PLOCHA VYMEDZENÁ PRE VEREJNOPROSPEŠNÉ STAVBY NA ZRUŠENIE V ZaD č.02

OZNAČENIE LOKALÍT ZaD č.02

HRANICA NAVRHOVANEJ ZASTAVANOSTI ÚZEMIA PODĽA § 139a) ods.8 STÁVEBNÉHO ZÁKONA

KRÍŽOVATKA / CESTA II. TRIEDY

KRÍŽOVATKA / CESTA III. TRIEDY

MIESTNA KOMUNIKÁCIA

PEŠIA PLOCHA A CHODNÍKY

OCHRANNÉ PÁSMA

SCHÉMA ZÁVÄZNÝCH ČASTÍ RIEŠENIA A VEREJNOPROSPEŠNÝCH STAVIEB