


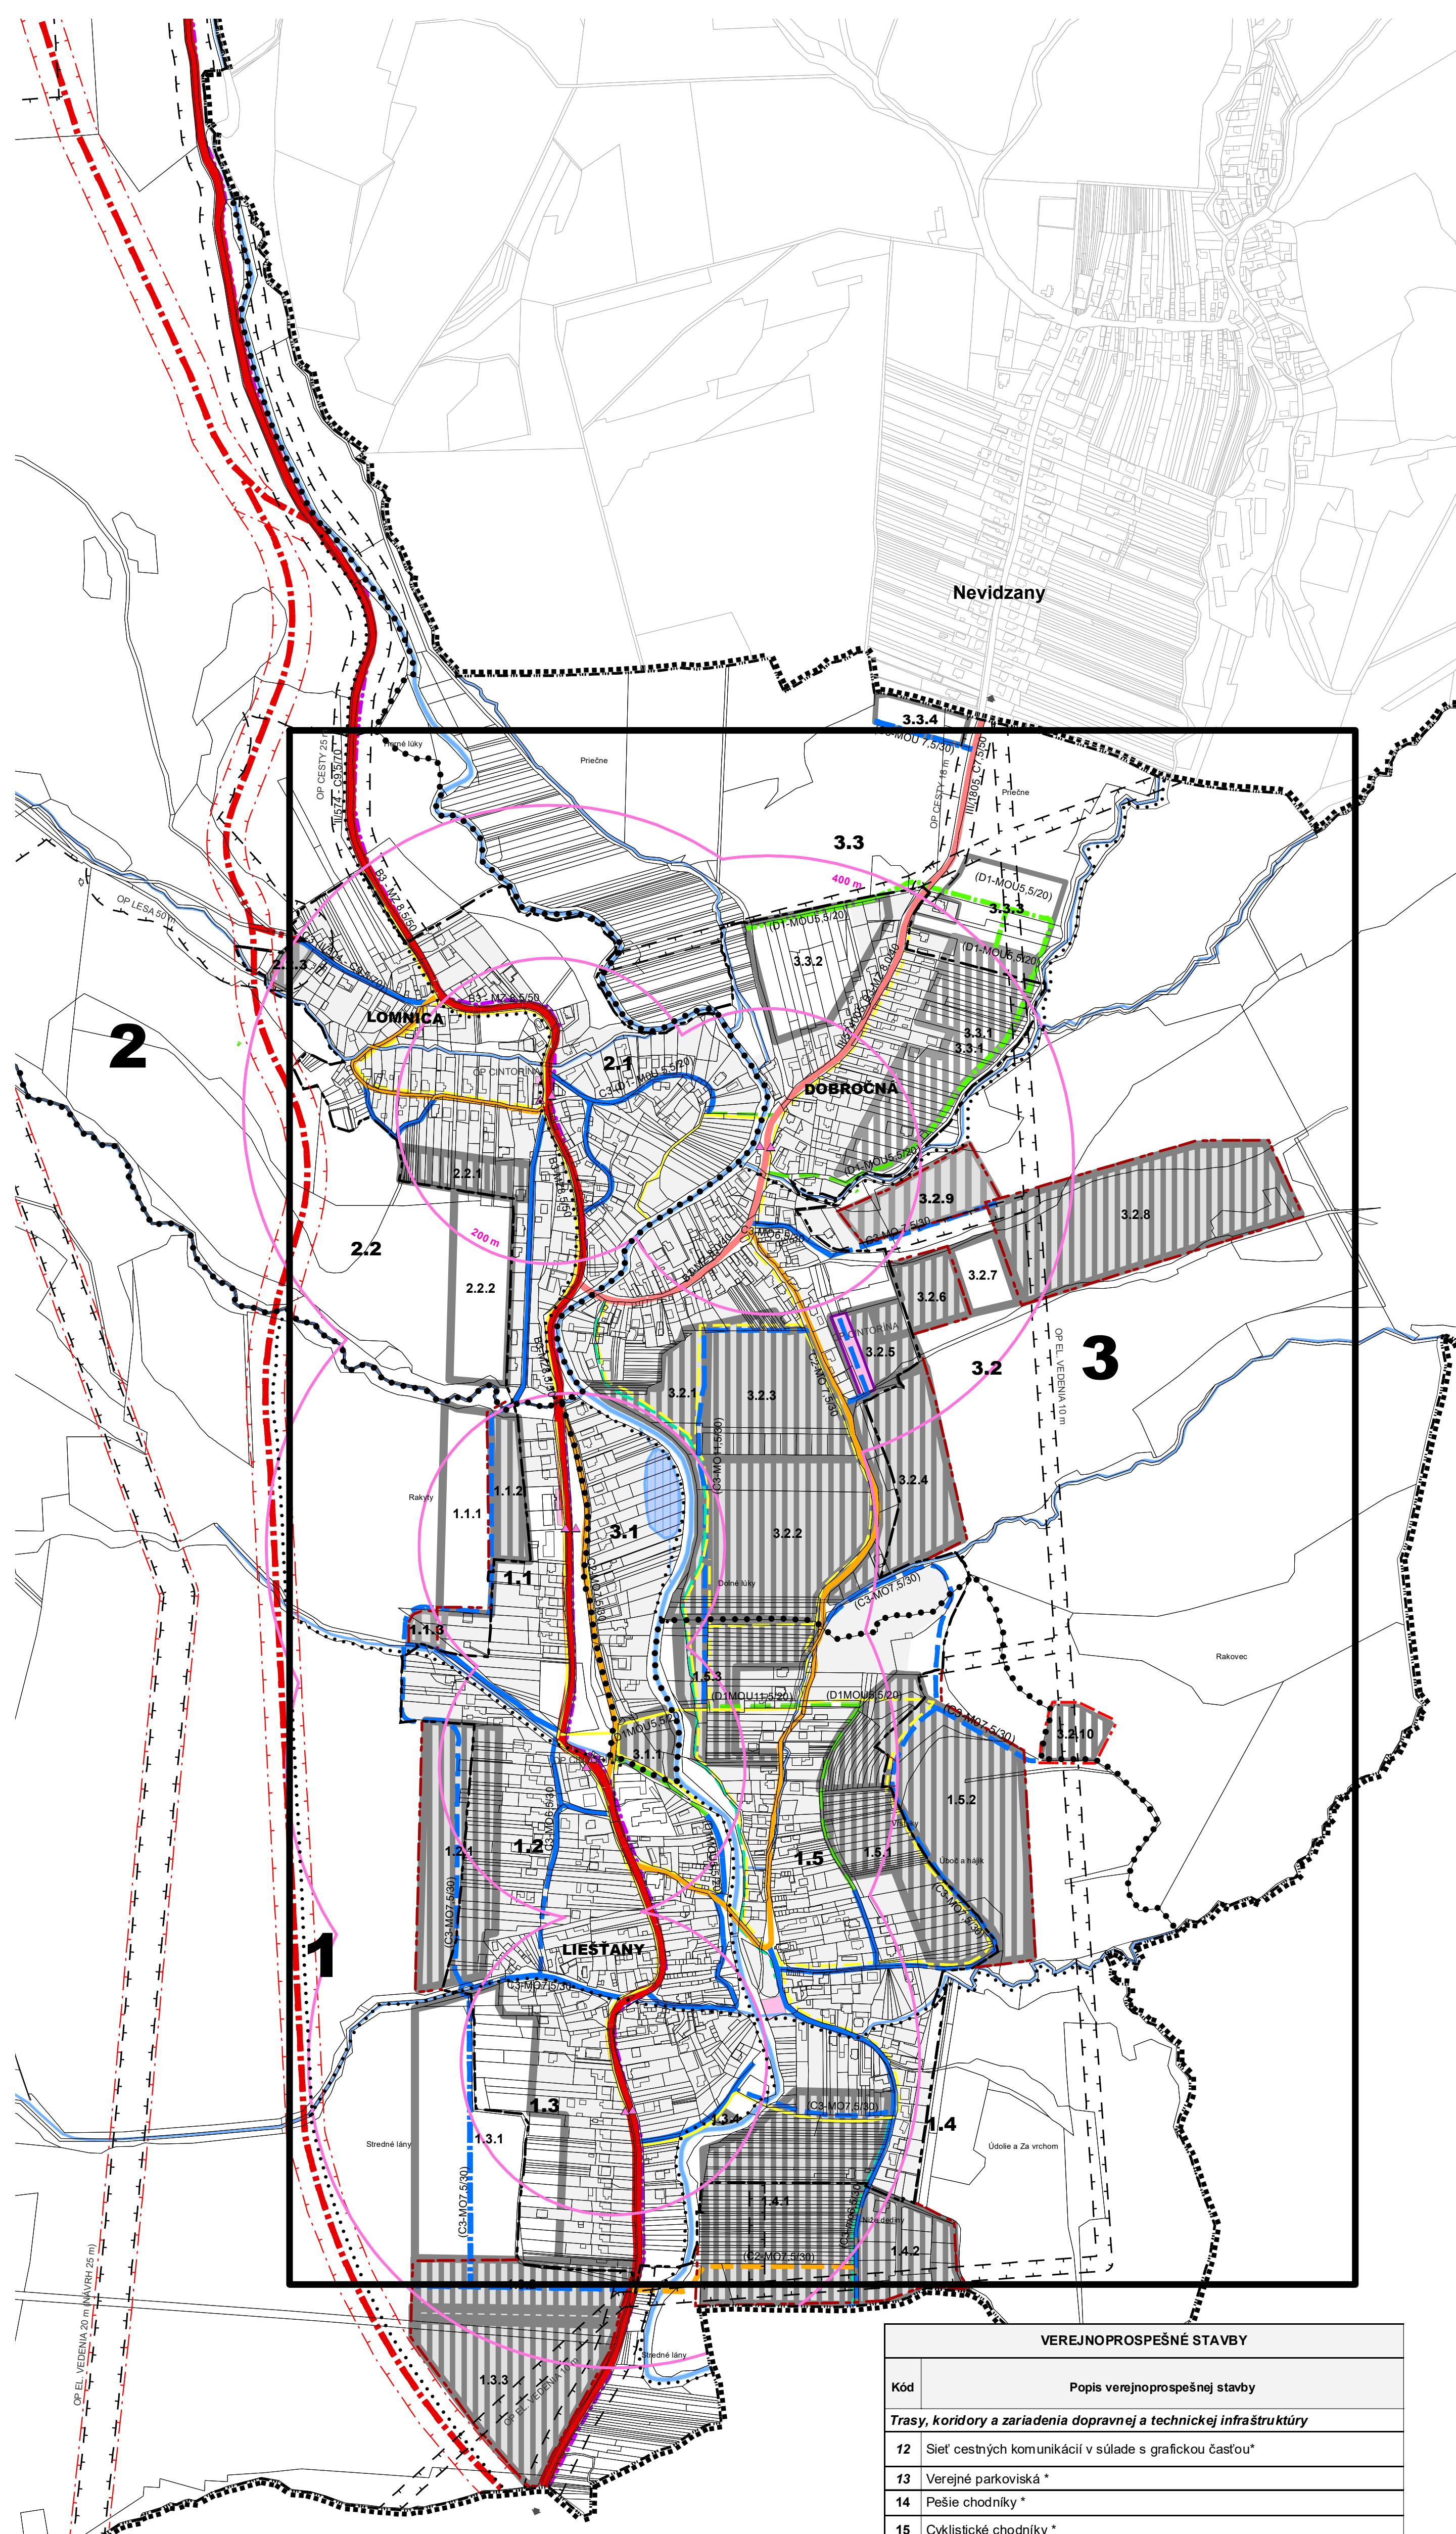


# ÚZEMNÝ PLÁN OBCE LIEŠŤANY

## VEREJNÉ DOPRAVNÉ VYBAVENIE



### LEGENDA

| STAV            | NÁVRH<br>(R.2025) | VÝHLAD<br>(R.2040) |   |
|-----------------|-------------------|--------------------|---|
| [dotted line]   |                   |                    | HRANICA RIEŠENÉHO ÚZEMIA  |
| [dashed line]   |                   |                    | HRANICA KATASTRÁLNEHO ÚZEMIA  |
| [dash-dot line] |                   |                    | HRANICA ZASTAVANÉHO ÚZEMIA  |
| 1               | 1.2               |                    | HRANICA MIESTNEJ Časti / OZNAČENIE  |
|                 | 1.1.1             | 1.1.1              | HRANICA ÚZEMNOPRIESTOROVÉHO CELKU (ÚPC) / OZNAČENIE                               |
|                 |                   |                    | OZNAČENIE FUNKČNO PRIESTOROVÉHO BLOKU (FPB) ROZVOJOVEJ LOKALITY                   |
|                 |                   |                    | VODNÉ PLOCHY A TOKY   |
|                 |                   |                    | OCHRANNÉ PÁSMO VŠETKÝCH DRUHOV  |
|                 |                   |                    | ZBERNÁ MK A CESTY II. TRIEDY* B2<br>(CELA TRASA CESTY JE ZAKRESLENA VO VYKRESE 2) |
|                 |                   |                    | ZBERNO OBSLUŽNÁ MK A CESTY III. TRIEDY B3   |
|                 |                   |                    | HLAVNÉ OBSLUŽNÉ MK C2   |
|                 |                   |                    | OBSLUŽNÉ MK C3  |
|                 |                   |                    | PEŠIE ZÓNY A OBYTNÉ Ulice D1  |
|                 |                   |                    | CYKLISTICKÉ KOMUNIKÁCIE D2  |
|                 |                   |                    | CYKLISTICKÉ KOMUNIKÁCIE (ÚPN VUC)   |
|                 |                   |                    | PEŠIE KOMUNIKÁCIE D3  |
|                 |                   |                    | OZNAČENIE FUNKČIE TRIEDY CIEST  |
| B3-MZ8,0/40     | (C3-M07,5/30)     | (C3-M07,5/30)      | ZÁSTAVKY AUTOBUSU   |
|                 |                   |                    | DOSTUPNOSŤ K ZÁSTAVKAM AUTOBUSU (200 m, 400 m)                                    |
| P               |                   |                    | VEREJNÉ PARKOVISKO  |
|                 |                   |                    | ZASTAVANÉ A ROZVOJOVÉ PLOCHY  |

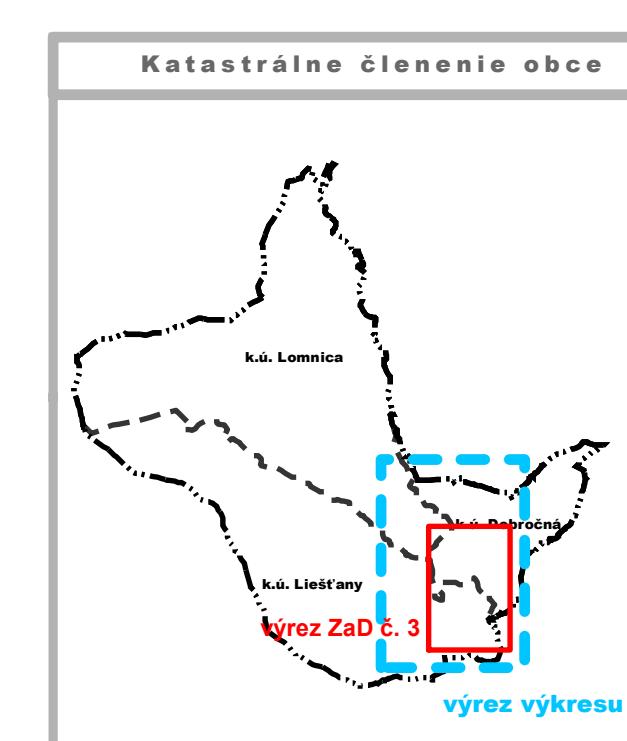

0 50 100 200 300 400 500 m


SADA č.

VÝKRES č.

MIERKA

3

1:5000

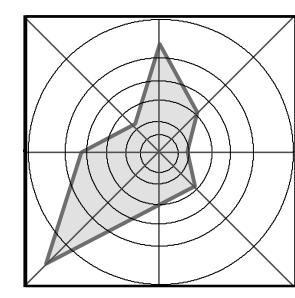

HL. RIEŠITEĽ : ING. ARCH. GABRIEL SZALAY  
RIEŠITEĽ : ING. MICHAL LÖFFLER  
VYPRACOVAL : ING. ARCH. GABRIEL SZALAY  
VYPRACOVAL : ING. IGOR KMET

ZÁKAZKA č. : 04.09.2021  
ETAPA : NÁVRH  
DÁTUM SPRAC. : 09/2021  
DÁTUM EXPED. :

OBSTARÁVATEĽ : OBEC LIEŠŤANY

SPRACOVATEĽ : AGS ATELIÉR

AGS  
ATELIÉR  
ÚZEMNÝ PLÁN OBCE LIEŠŤANY  
ÚPLNÉ ZNENIE VRÁTANE ZMIEN A DOPLNOKOV č. 3  
www.agsatelier.sk

| Kód  | Popis verejnoprospešnej stavby                         |
|--|--|
| <b>Trasy, koriody a zariadenia dopravnej a technickej infraštruktúry</b> |  |
| 12   | Siet cestných komunikácií v súlade s grafickou časťou* |
| 13   | Verejné parkoviská *                                   |
| 14   | Pešie chodníky *                                       |
| 15   | Cyklistické chodníky *                                 |

\* - koriody a trasy sú bližšie definované v príslušnom výkrese grafickej časti

OBSAH VÝKRESU : VEREJNÉ DOPRAVNÉ VYBAVENIE