


ÚPN O KORDÍKY

ZMENY A DOPLNKY č.2

Stará dolina

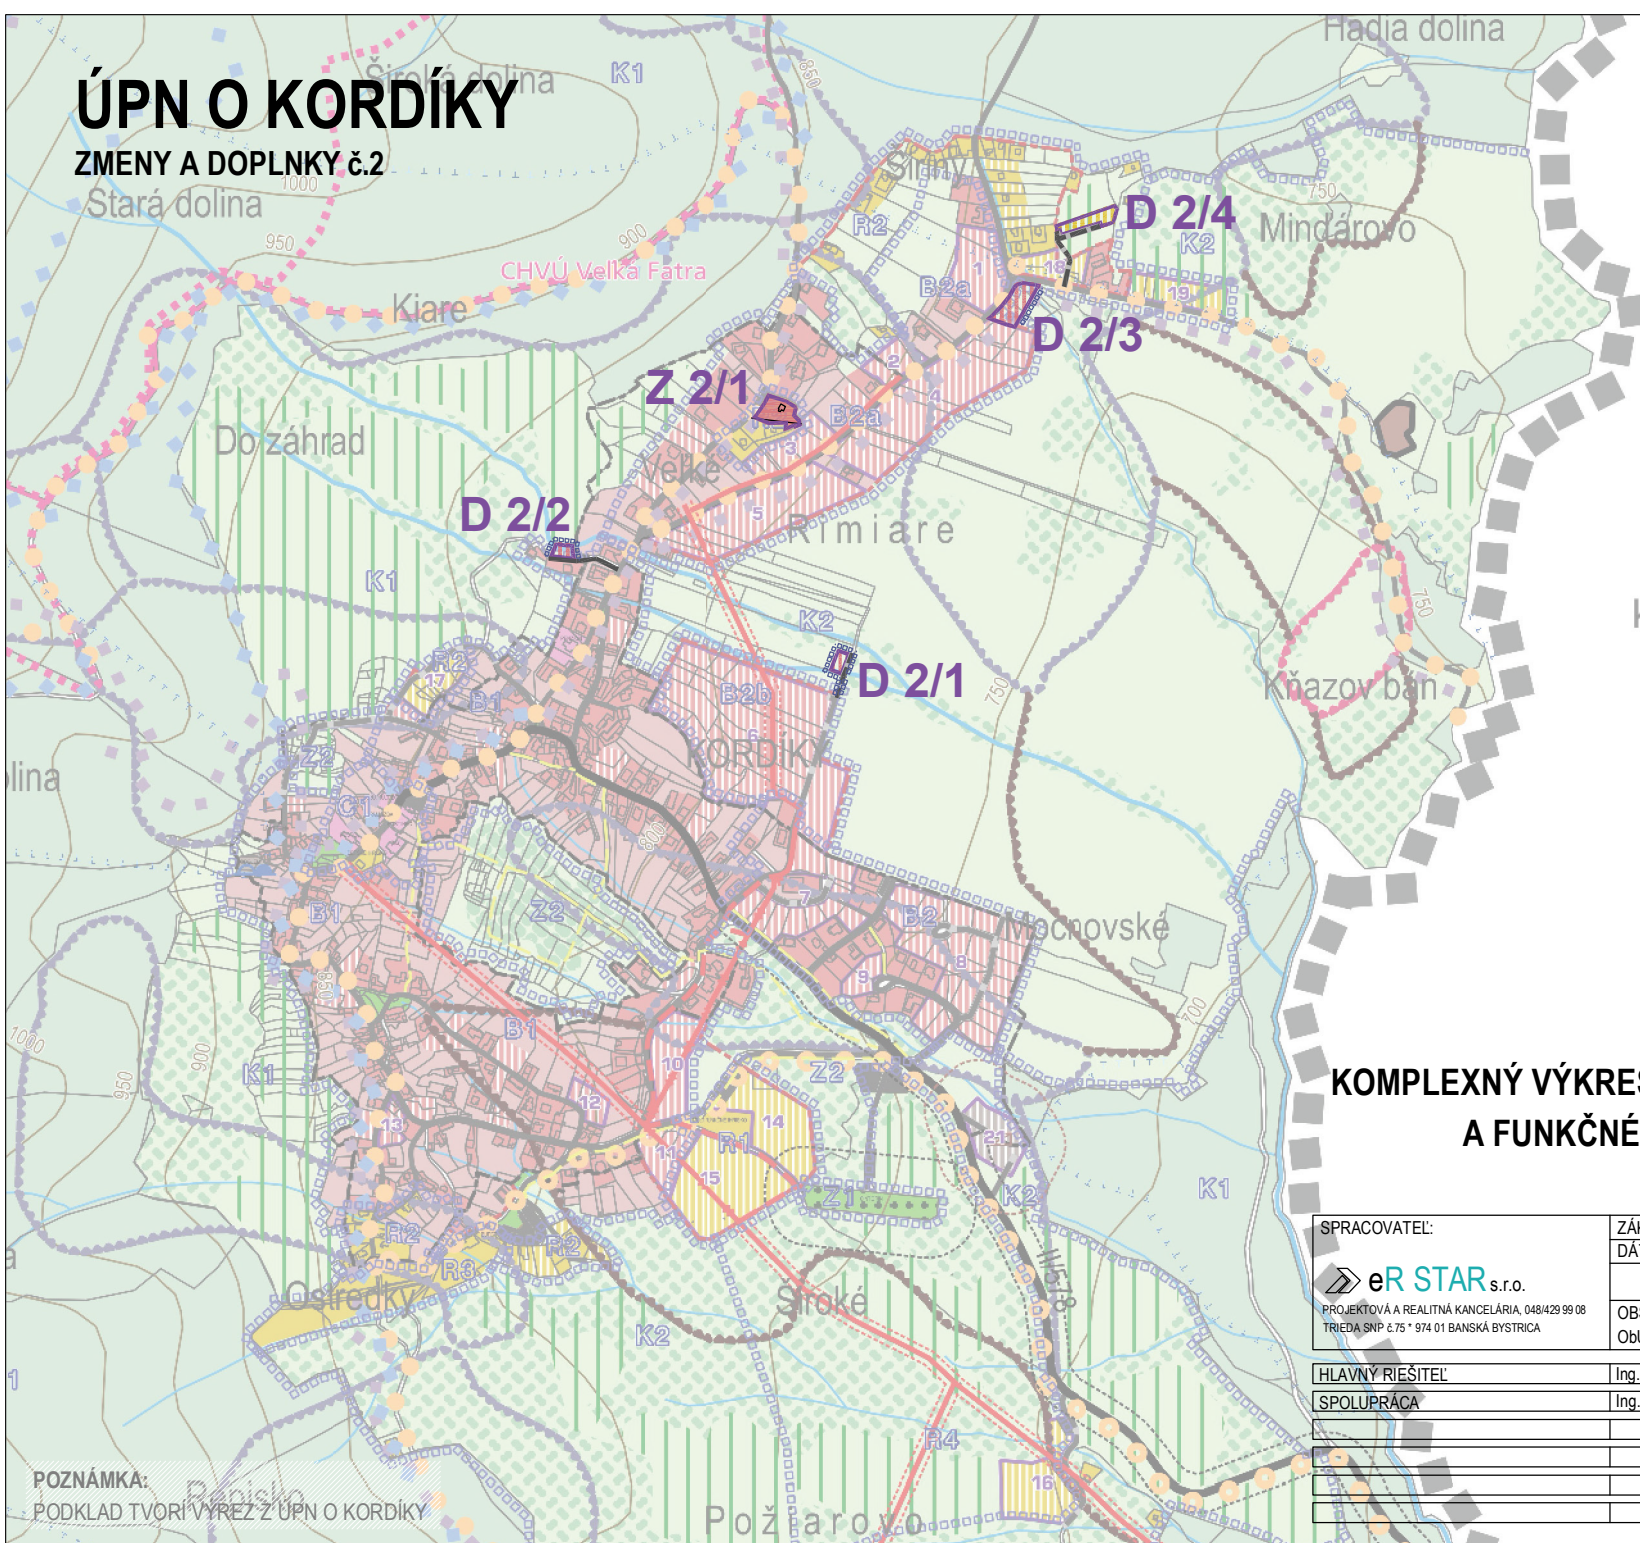

k.ú. Harmanec

KOMPLEXNÝ VÝKRES PRIESTOROVÉHO USPORIADANIA A FUNKČNÉHO VYUŽÍVANIA ÚZEMIA S VYZNAČ. ZÁVÄZNOU ČASŤOU A VPS

SPRACOVATEĽ:

eR STAR s.r.o.


PROJEKTOVÁ A REALITNÁ KANCELÁRIA, 048/429 99 08
TRIEĎA SNP č.75 * 974 01 BANSKÁ BYSTRICA

ZÁK. ČÍSLO

DÁTUM: 03/2021

OBSTARÁVATEĽ:

ObÚ KORDÍKY

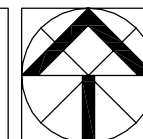

HLAVNÝ RIEŠITEĽ

Ing. arch. Vladimír Paško

SPOLUPRÁČA

Ing. arch. Radovan Jankovič

č. paré

M=1:10 000

č. výkresu

3

POZNÁMKA:

PODKLAD TVORÍ VÝREZ Z ÚPN O KORDÍKY