


ÚZEMNÝ PLÁN OBCE CÍFER

KOMPLEXNÝ VÝKRES PRIESTOROVÉHO
USPORIADANIA A FUNKČNÉHO
VYUŽÍVANIA ÚZEMIA

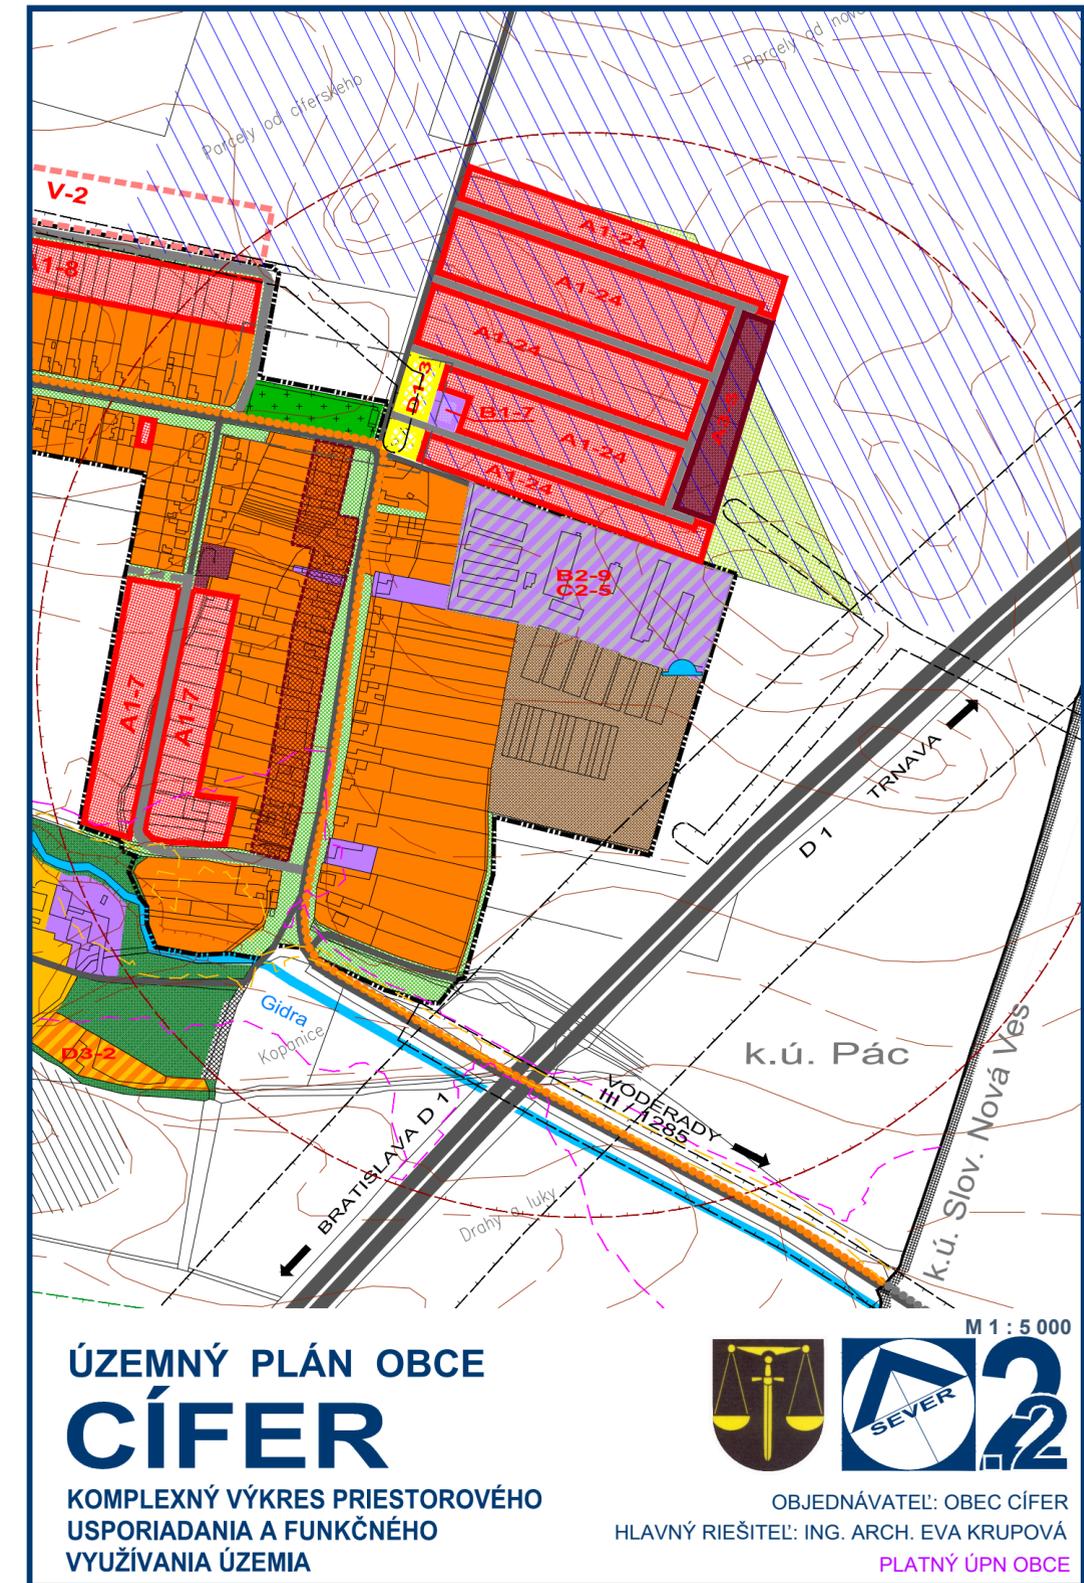

M 1 : 5 000
OBJEDNÁVATEL: OBEC CÍFER
HLAVNÝ RIEŠITEL: ING. ARCH. EVA KRUPOVÁ
PLATNÝ ÚPN OBCE



ÚZEMNÝ PLÁN OBCE CÍFER

KOMPLEXNÝ VÝKRES PRIESTOROVÉHO
USPORIADANIA A FUNKČNÉHO
VYUŽÍVANIA ÚZEMIA



M 1 : 5 000
OBJEDNÁVATEL: OBEC CÍFER
HLAVNÝ RIEŠITEL: ING. ARCH. EVA KRUPOVÁ
PLATNÝ ÚPN OBCE