
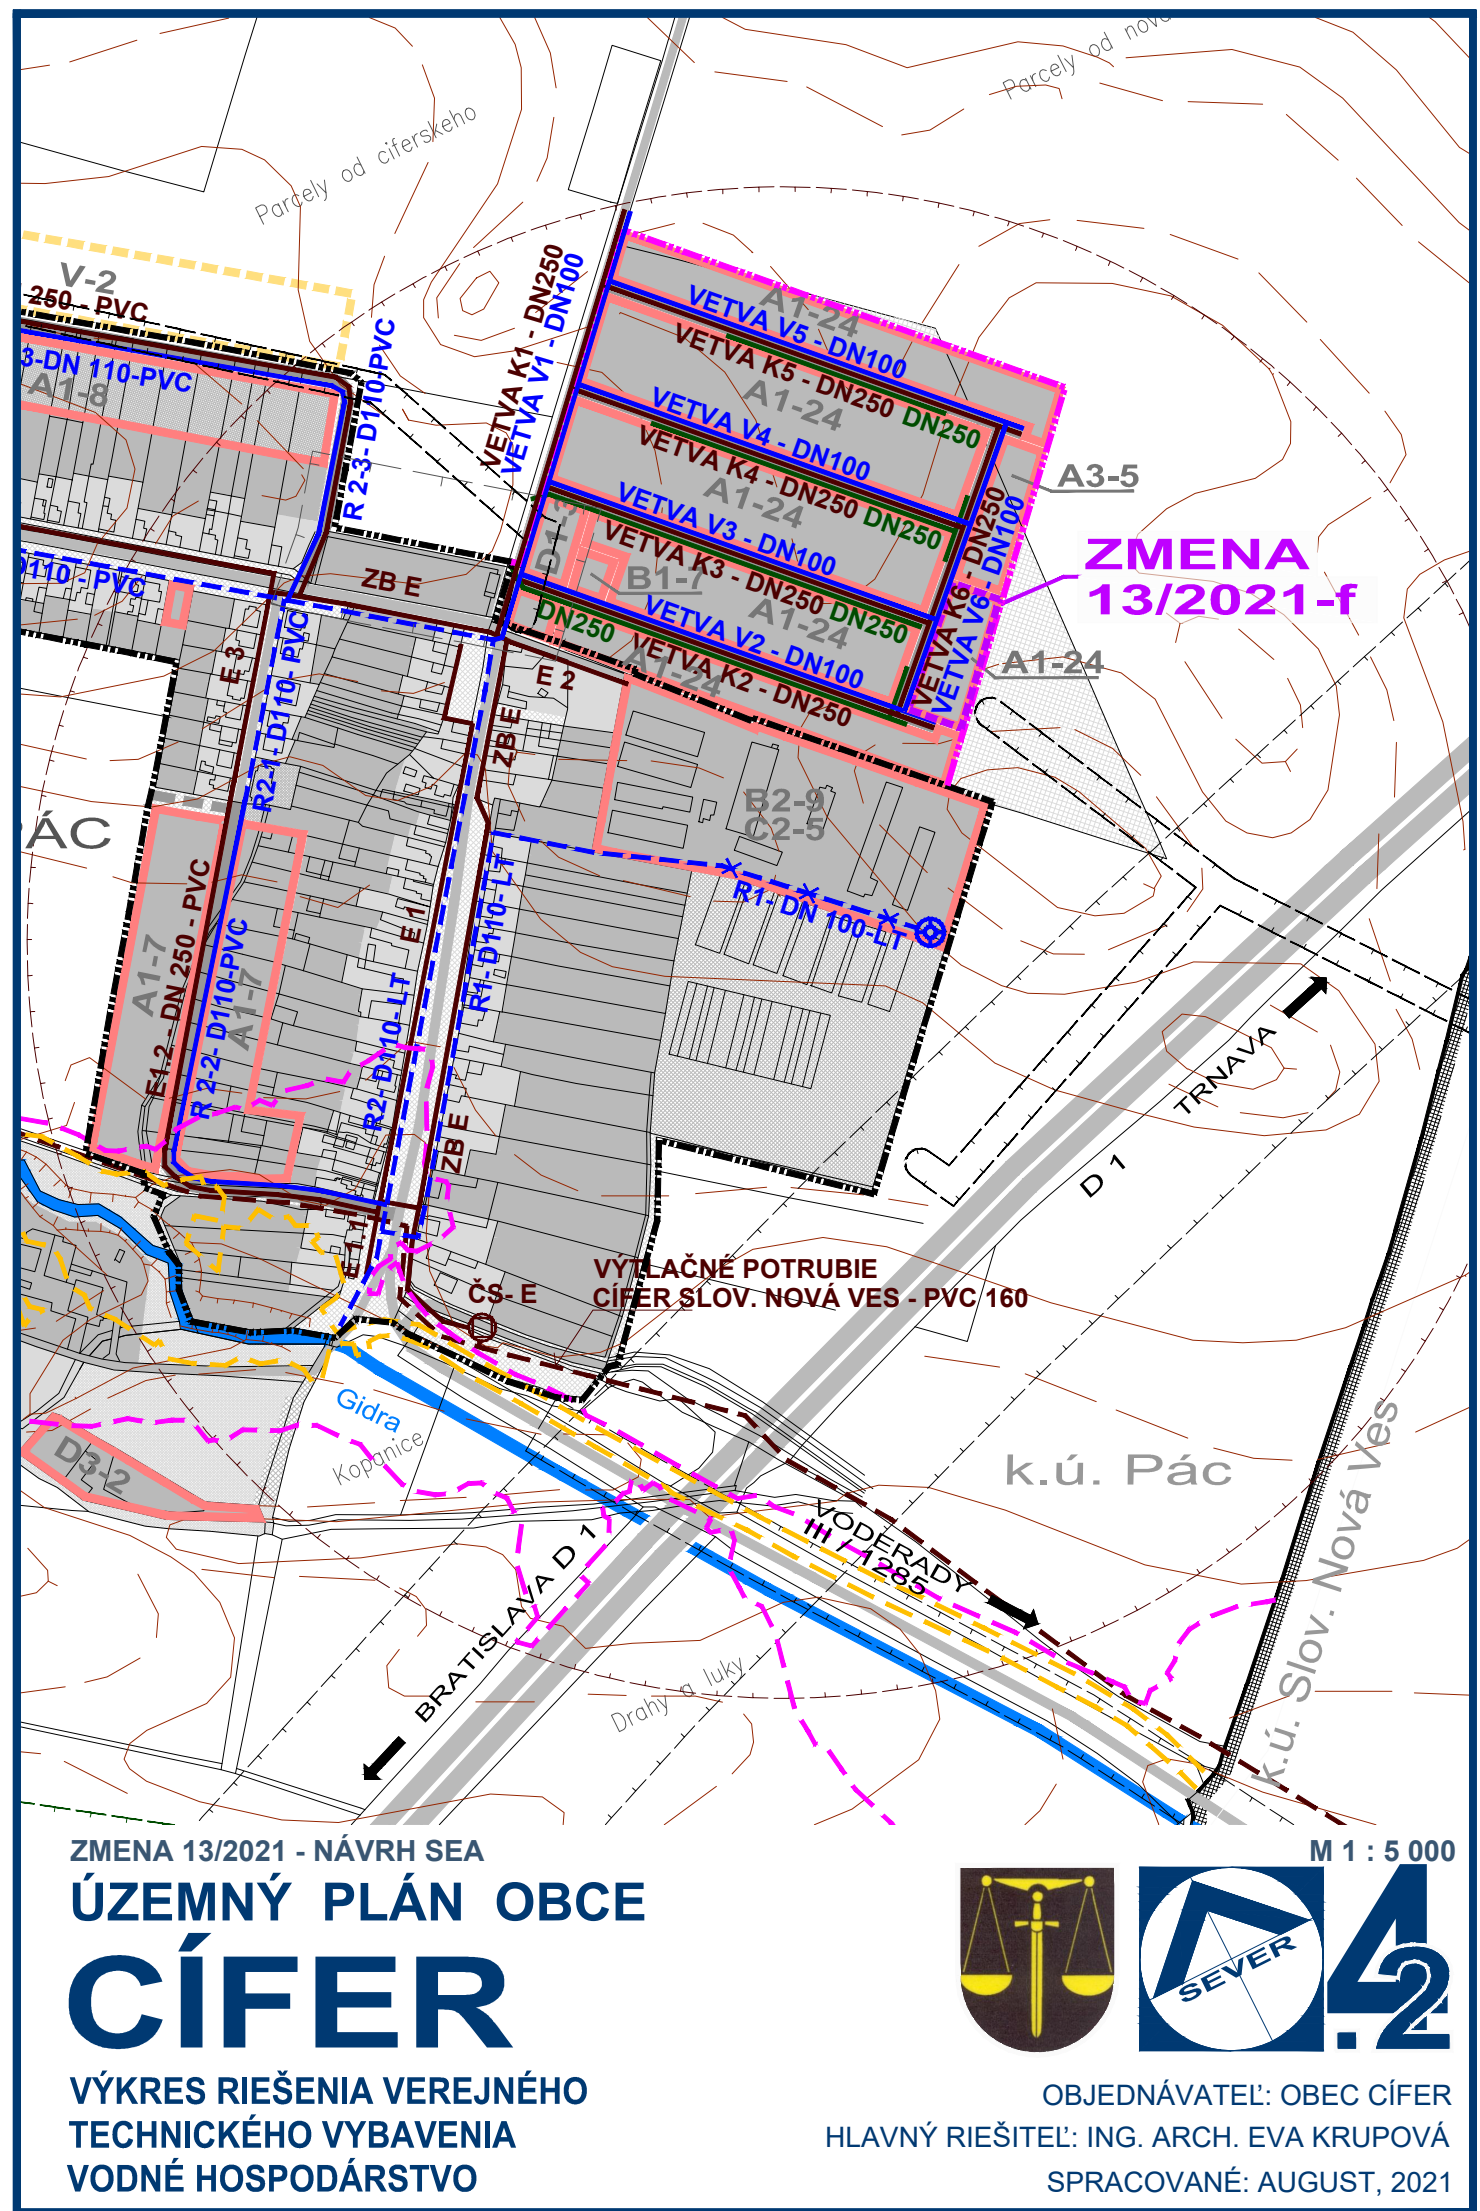


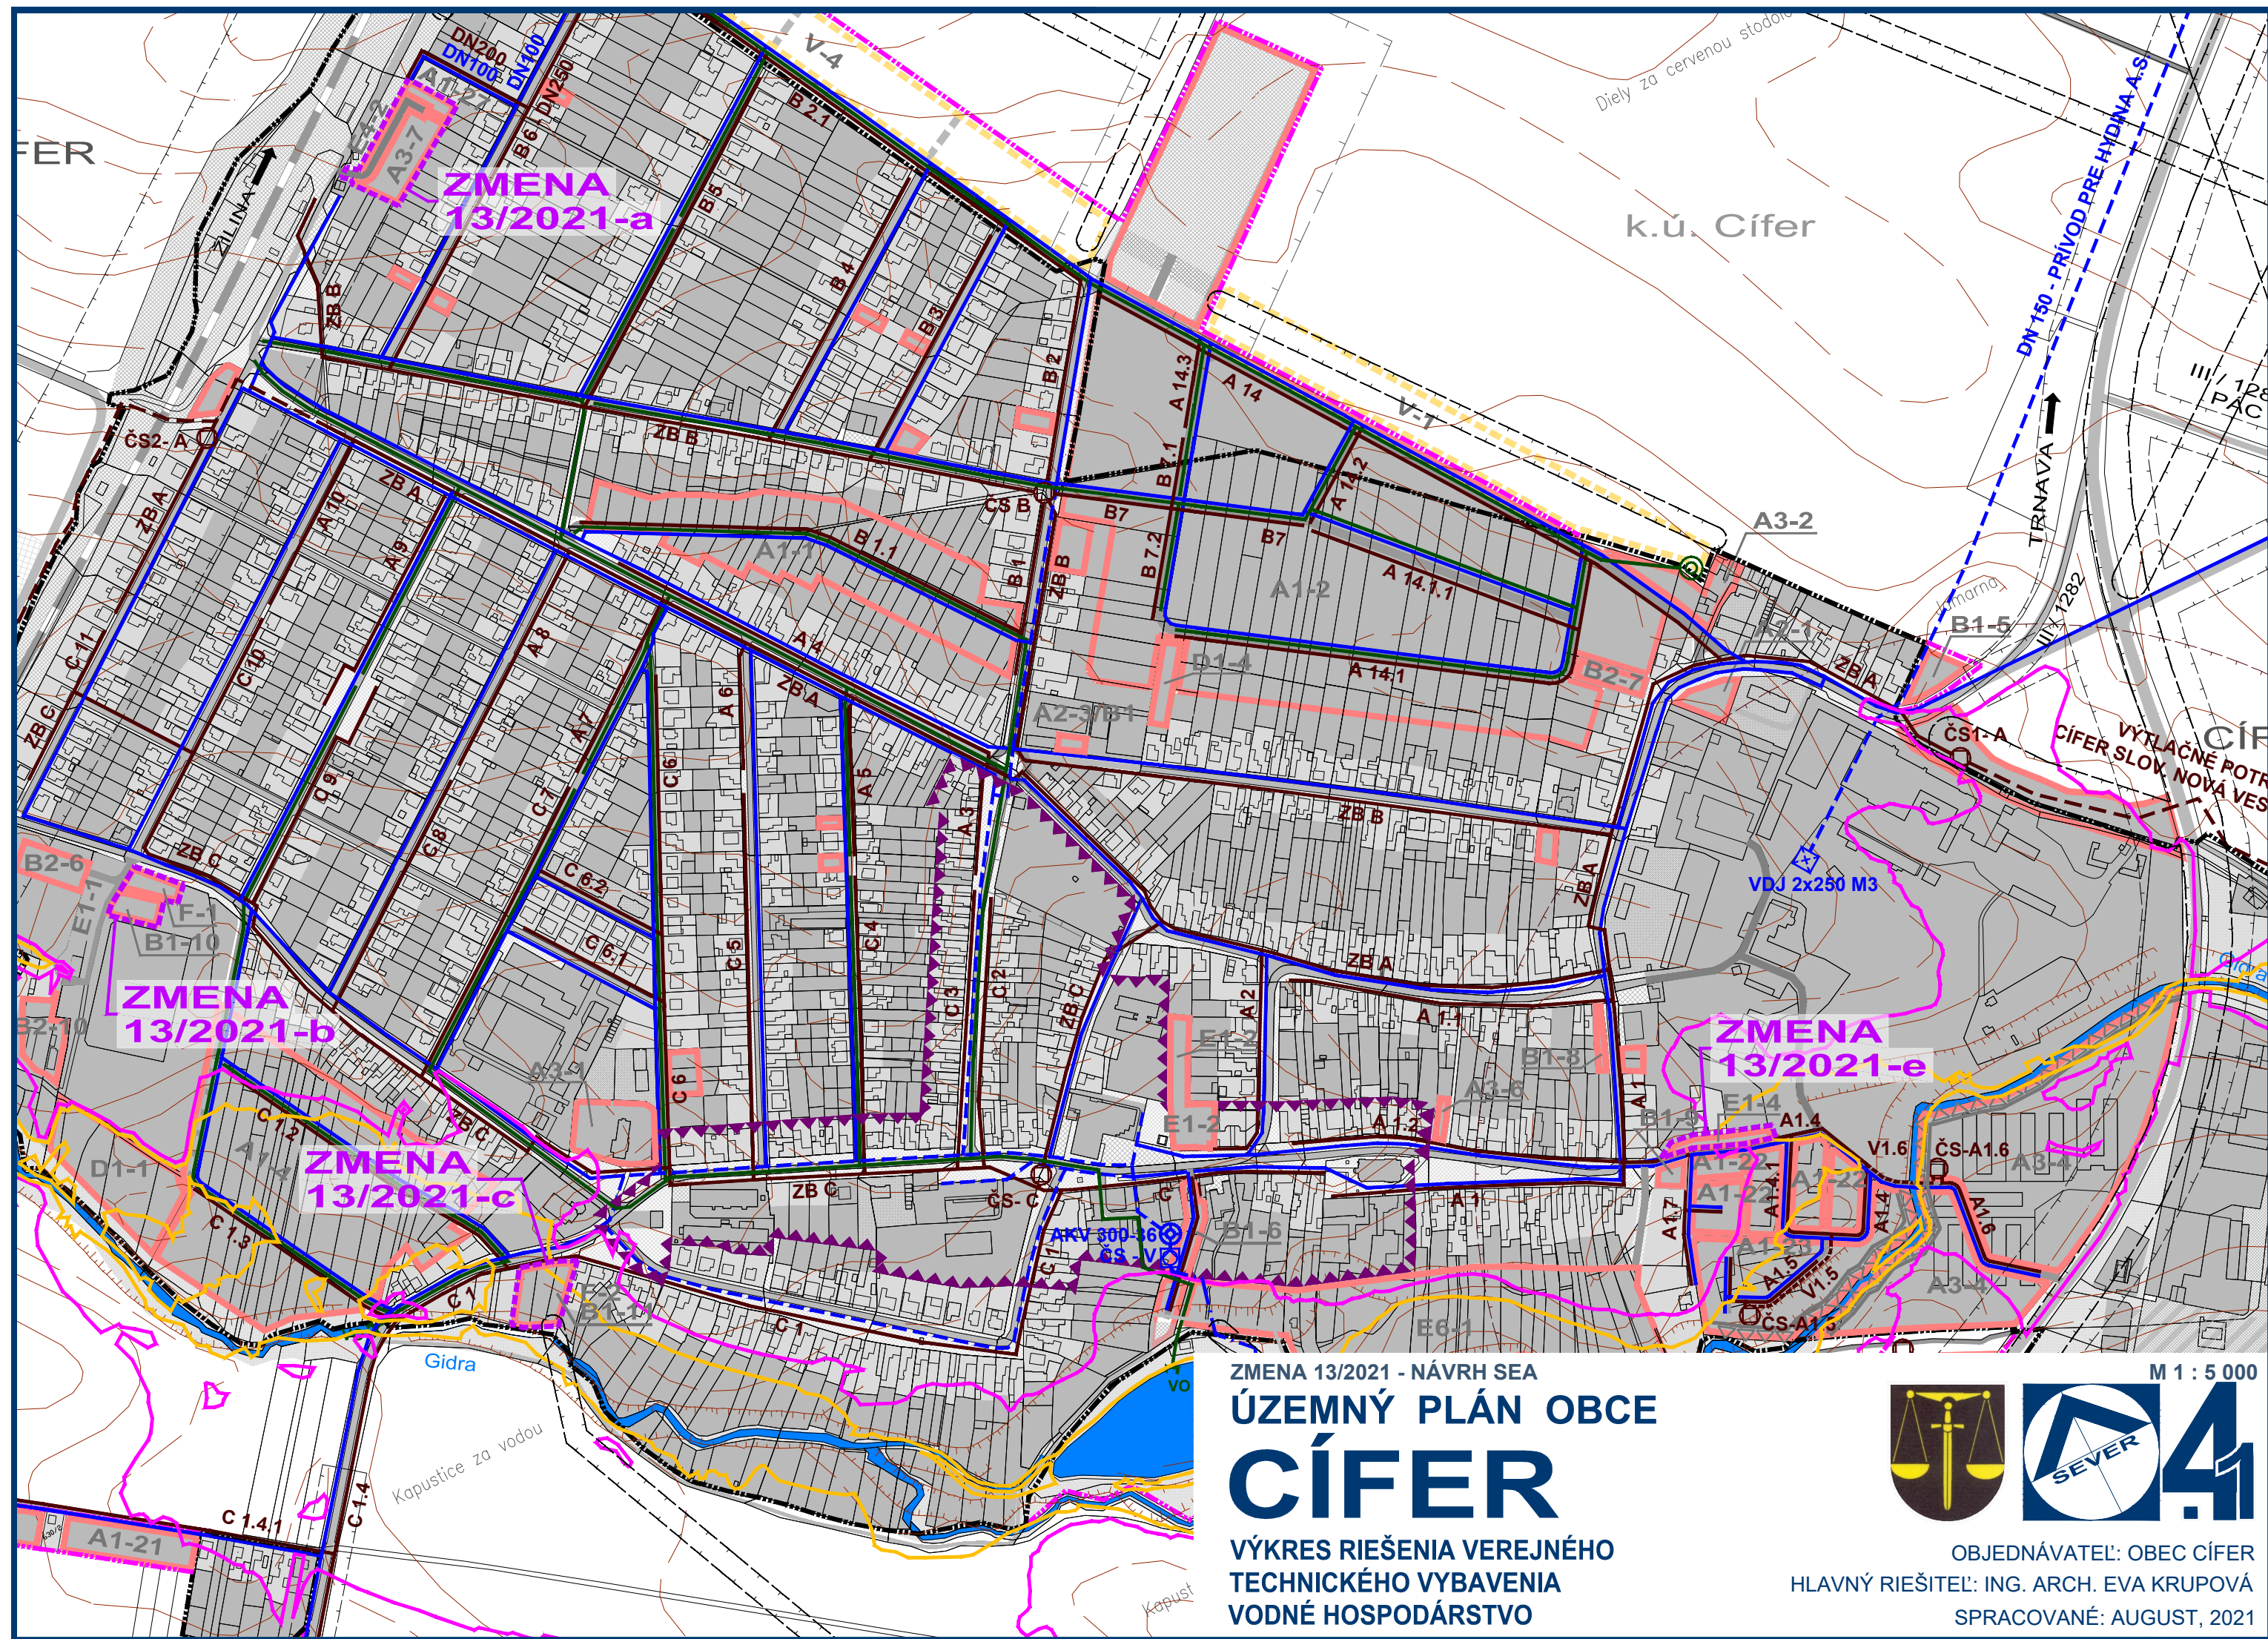

STAV	NÁVRH	VÝHLAD	
			HRANICA KATASTRÁLNEHO ÚZEMIA
			HRANICA KATASTRÁLNEHO ÚZEMIA Miestnych častí
			HRANICA ZASTAVANÉHO ÚZEMIA
			HRANICA ROZVOJOVÝCH LOKALÍT
	A1-2	V-1	OZNAČENIE ROZVOJOVÝCH LOKALÍT NA BÝVANIE
			FUNKČNÉ PLOCHY
			PLOCHY SÚKROMNEJ A VEREJNEJ ZELENÉ
			ŽELEZNICNÁ TRÁŤ BRATISLAVA - ŽILINA
			CESTY III. TR., MESTNÉ A ÚČELOVÉ KOMUNIKÁCIE
			SMEROVANIE CIEST
			SÚVISLÉ PARKOVACIE PLOCHY
			ZÁPLAVOVÉ ČIARY D5 - V GEOGRAFICKEJ OBLASTI / MIMO GEOGRAFICKEJ OBLASTI
			ZÁPLAVOVÉ ČIARY D100 - V GEOGRAFICKEJ OBLASTI / MIMO GEOGRAFICKEJ OBLASTI

STAV	NÁVRH	VÝHLAD	
			OBECNÝ VODOVOD
			REDUKCIA TLAKU A VODOMER
			STUĎŇA
			ČERPAČIA STANICA (VODÁRENSKÁ)
			OBECNÁ KANALIZÁCIA - GRAVITAČNÁ
			OBECNÁ KANALIZÁCIA - TLAKOVÁ
			PREČERPÁVACIA STANICA
			VÝUSTNÝ OBJEKT DO RECIPIENTU
			ODVODNENIE CIEST, DAŽDOVÁ KANALIZÁCIA
			HRANICA OCHRANNÝCH PÁSIEM DOPRAVNEJ A TECH. INFRAŠTRUKTÚRY
			HRANICA CENTRÁLNEJ ZÓNY OBCE
			PROTIPODNOVÉ OPATRENIA

ZMENA 13/2021

	HRANICA RIEŠENÉHO ÚZEMIA ZMENY 13/2021
NÁVRH	
	OBECNÝ VODOVOD
	OBECNÁ KANALIZÁCIA - GRAVITAČNÁ

ZMENA 13/2021 - NÁVRH SEA
ÚZEMNÝ PLÁN OBCE
CÍFER
VÝKRES RIEŠENIA VEREJNÉHO
TECHNICKÉHO VYBAVENIA
VODNÉ HOSPODÁRSTVO

OBJEDNÁVATEL: OBEC CÍFER
HLAVNÝ RIEŠITEĽ: ING. ARCH. EVA KRUPOVÁ
SPRACOVANÉ: AUGUST, 2021

M 1 : 5 000