
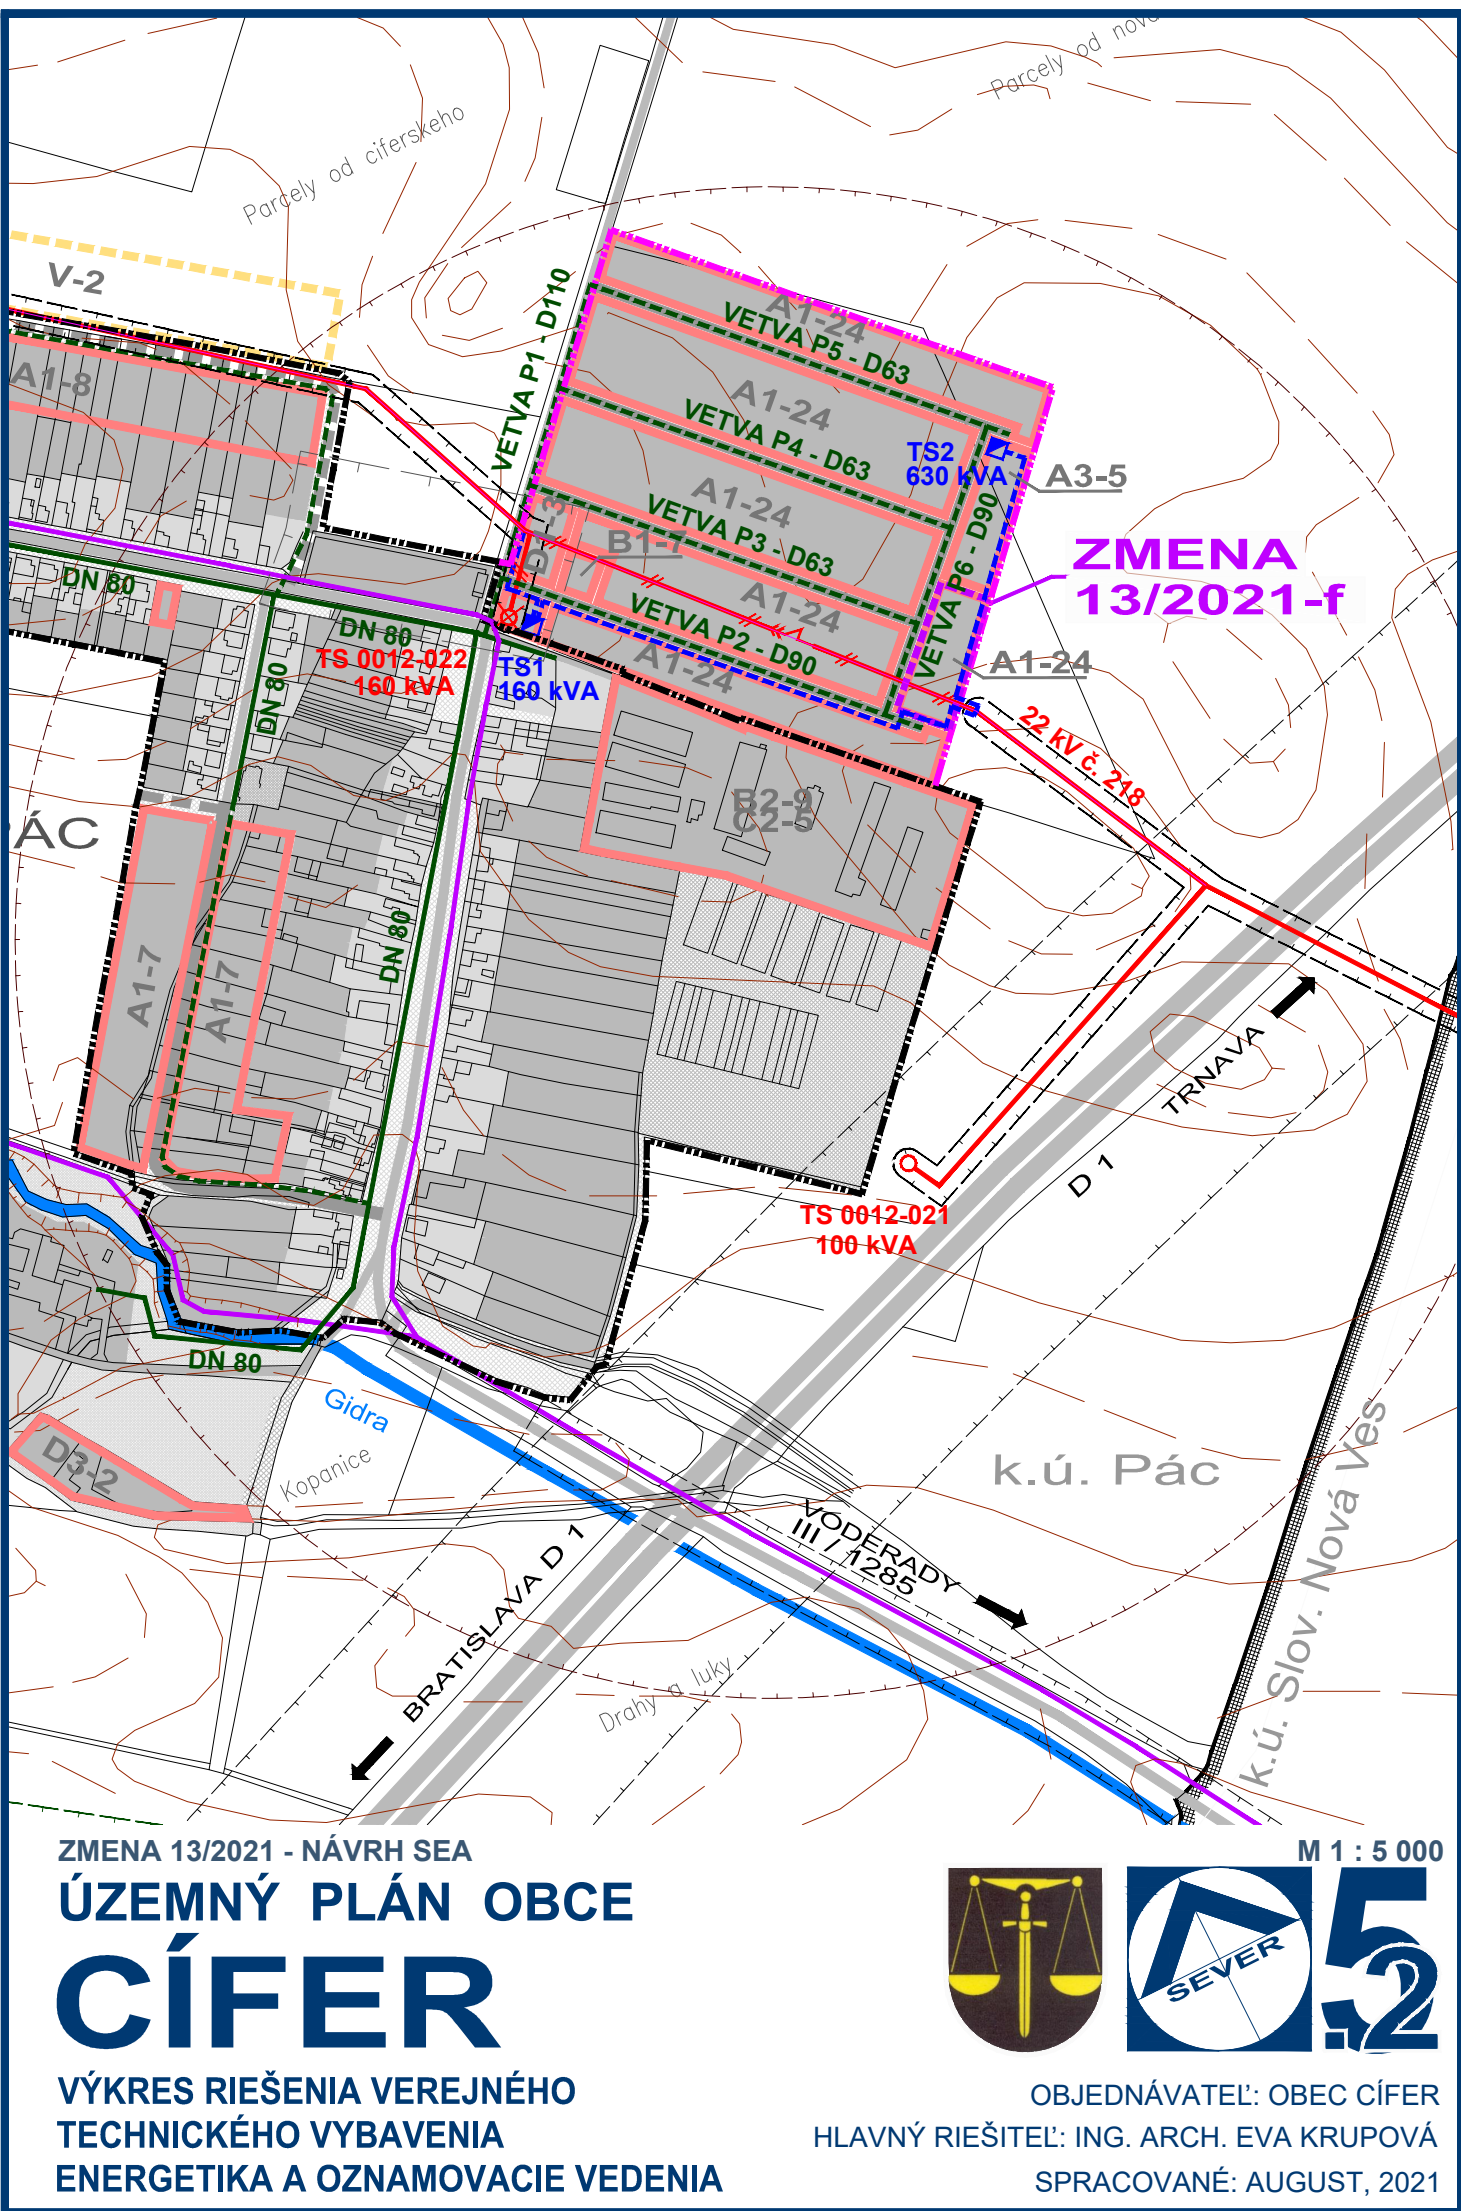


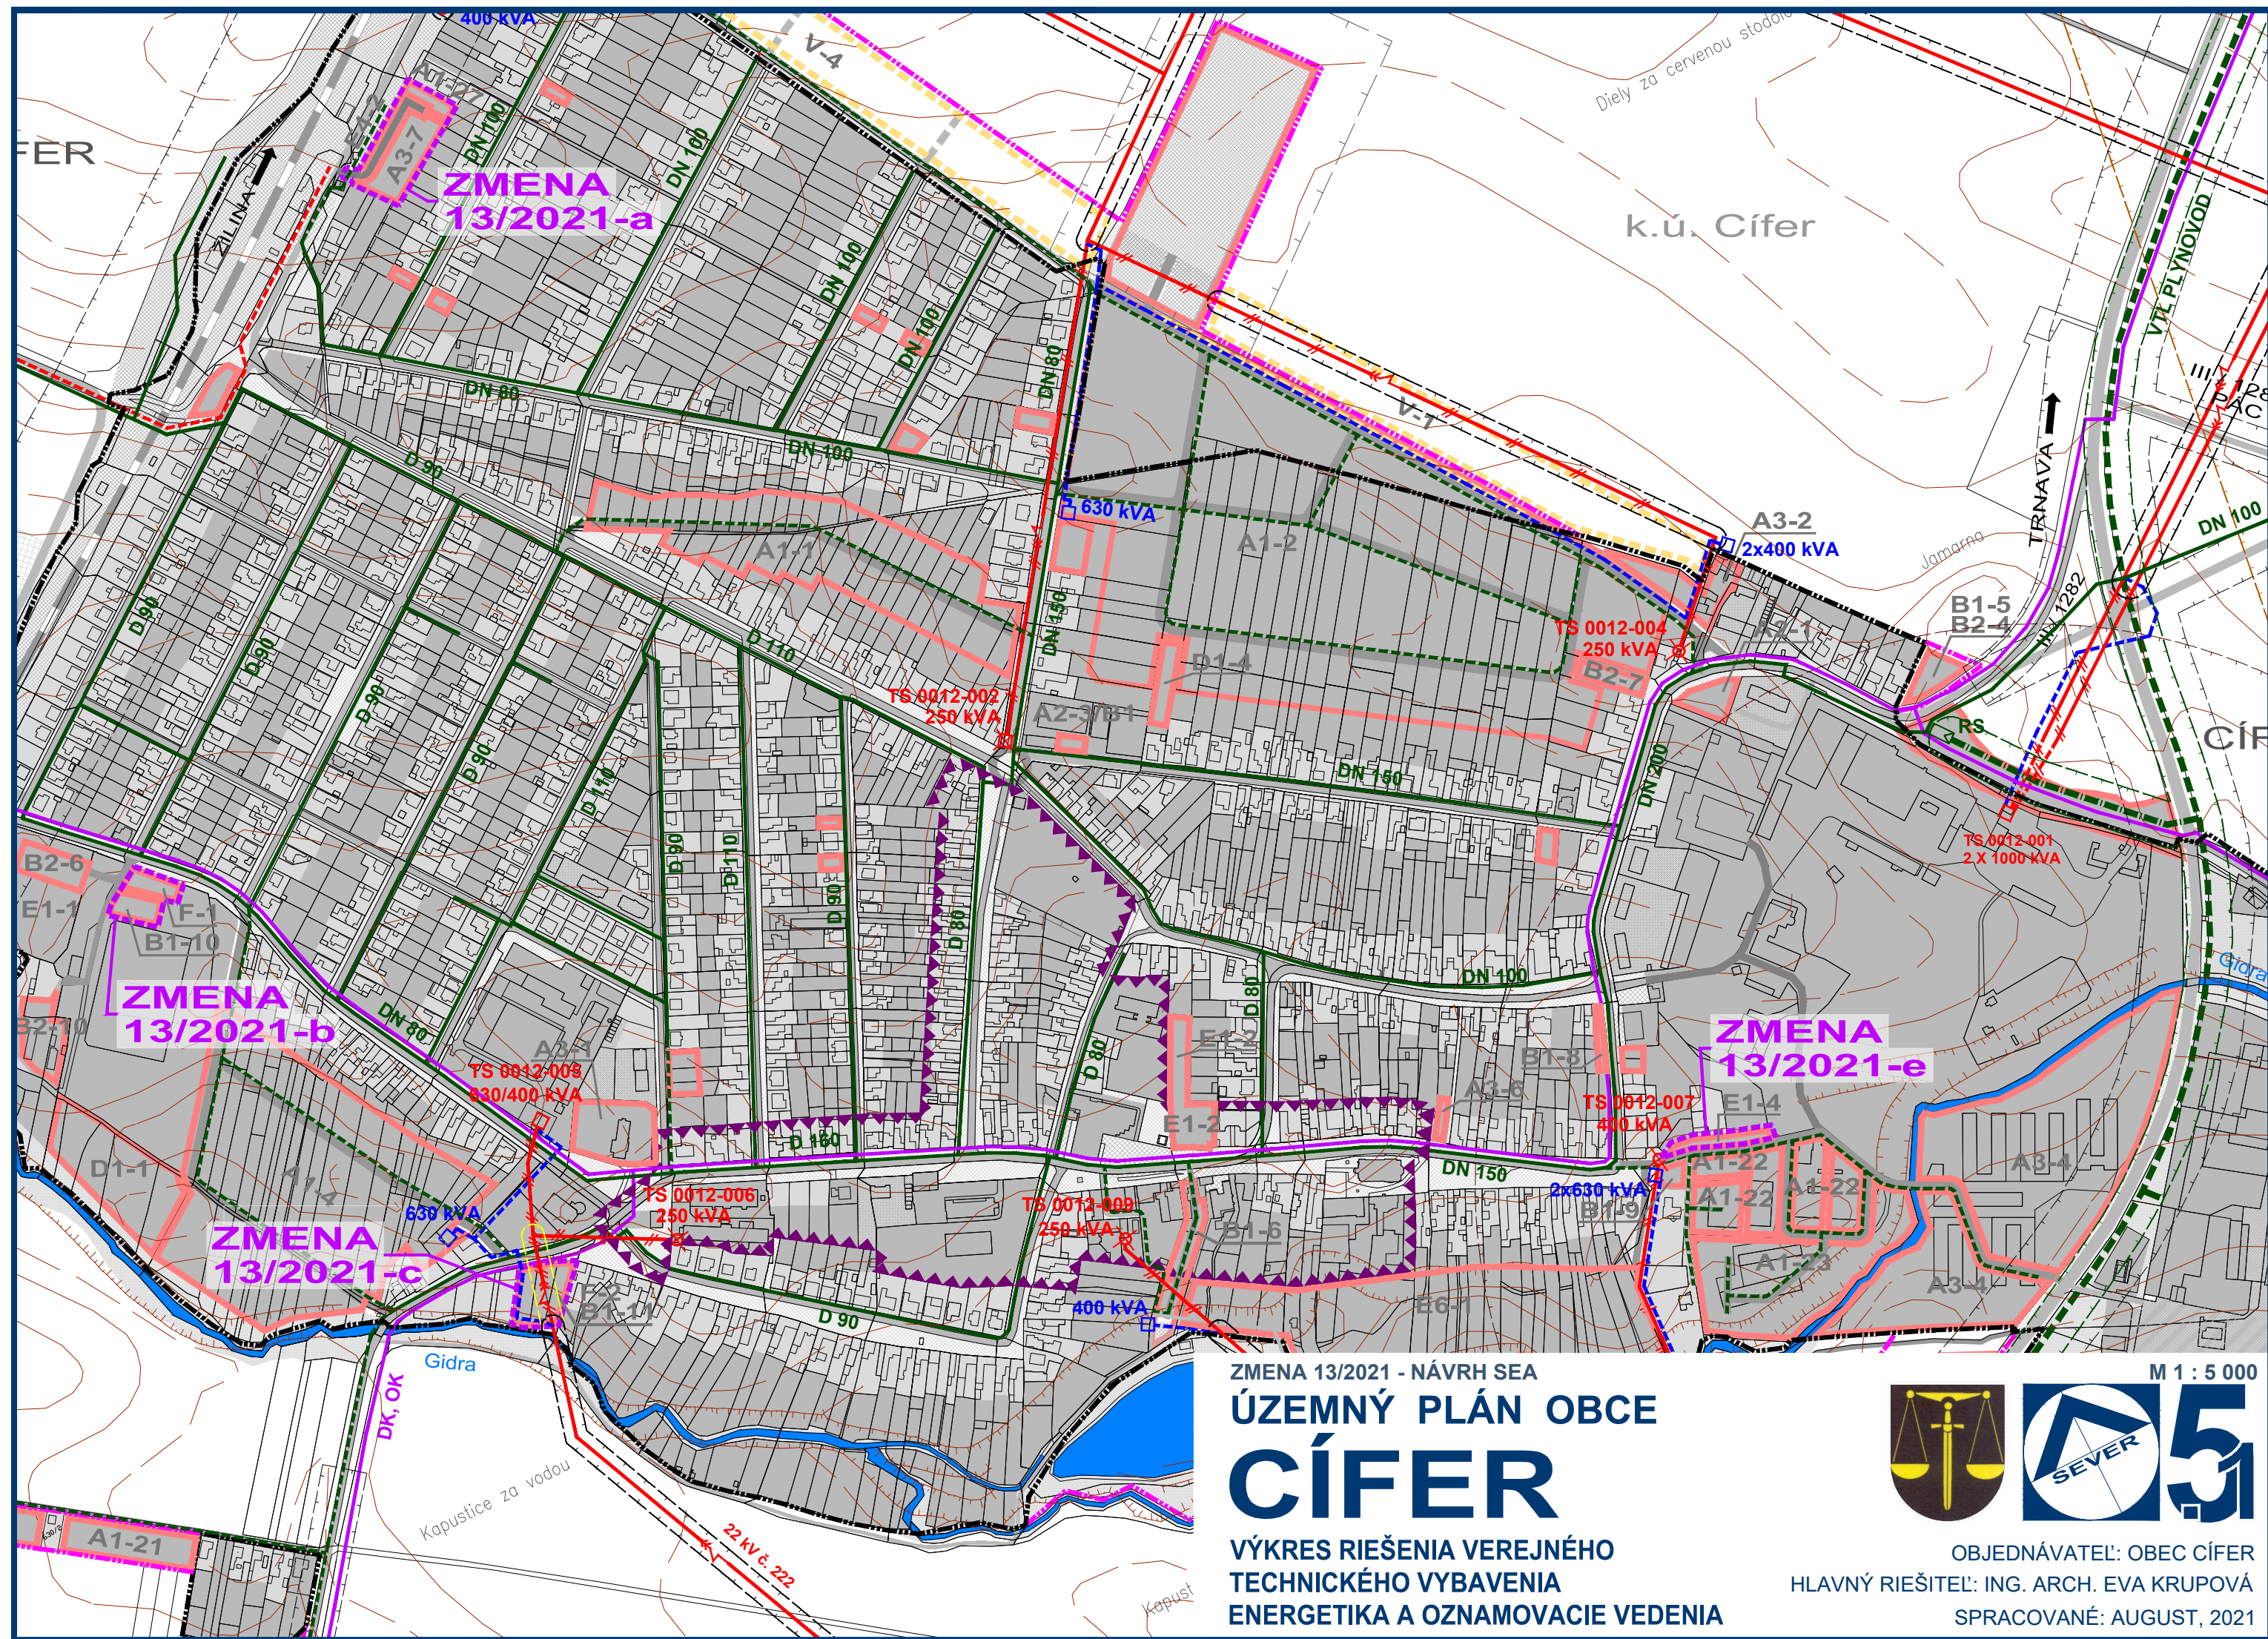

STAV	NÁVRH	VÝHLAD	
			HRANICA KATASTRÁLNEHO ÚZEMIA
			HRANICA KATASTRÁLNEHO ÚZEMIA Miestnych častí
			HRANICA ZASTAVANÉHO ÚZEMIA
			HRANICA ROZVOJOVÝCH LOKALÍT
	A1-2	V-1	OZNAČENIE ROZVOJOVÝCH LOKALÍT NA BYVANIE
			FUNKČNÉ PLOCHY
			PLOCHY SÚKROMNÉJ A VEŘEJNEJ ZELENE
			ŽELEZNICNÁ TRÁŤ BRATISLAVA - ŽILINA
			CESTY III. TR., Miestne a Účelové komunikácie
			SMEROVANIE CIEŤ III. TRIEDY
			SÚVISLÉ PARKOVACIE PLOCHY
			HRANICA CENTRÁLNEJ ZÓNY OBCE
	OK		OPTICKÉ KÁBLE
	MK		Miestne spojovacie káble

STAV	NÁVRH	VÝHLAD	
			VZDUŠNÉ VEDENIE ELEKTRICKEJ ENERGIE - 110 kV
			VZDUŠNÉ VEDENIE ELEKTRICKEJ ENERGIE - 22 kV
			KÁBLOVÉ VEDENIE ELEKTRICKEJ ENERGIE - 22 kV
			VZDUŠNÉ VEDENIE ELEKTR. ENERGIE - 22 kV - URČENÉ NA DEMONTÁŽ
			TRAFOSTANICA STOŽIAROVÁ 22/0,4 kV
			TRAFOSTANICA KIOSKOVÁ 22/0,4 kV
			TRAFOSTANICA STOŽIAROVÁ 22/0,4 kV - URČENÁ NA DEMONTÁŽ
			HRANICE OCHRANNÝCH PÁSIEM DOPRAVNEJ A TECH. INFRAŠTRUKTÚRY
			HRANICE OCHRANNÝCH PÁSIEM DOP. A TECH. INFRAŠTRUKTÚRY NAVRHNUTÉ NA ZRUŠENIE
			VTL PLYNOVOD
			STL PLYNOVOD
			HRANICA OCHRANNÉHO PÁSMA VTL PLYNOVODU (20m)
			PRODUKTOVOD DN300
			ROPOVOD
			HRANICA OCHRANNÉHO PÁSMA PRODUKTOVODU (300m)

ZMENA 13/2021

HRANICA RIEŠENÉHO ÚZEMIA ZMENY 13/2021

ZMENA 13/2021 - NÁVRH SEA
ÚZEMNÝ PLÁN OBCE
CÍFER
VÝKRES RIEŠENIA VEREJNÉHO
TECHNICKÉHO VYBAVENIA
ENERGETIKA A OZNAMOVACIE VEDENIA

OBJEDNÁVATEL: OBEC CÍFER
HLAVNÝ RIEŠITEĽ: ING. ARCH. EVA KRUPOVÁ
SPRACOVANÉ: AUGUST, 2021