
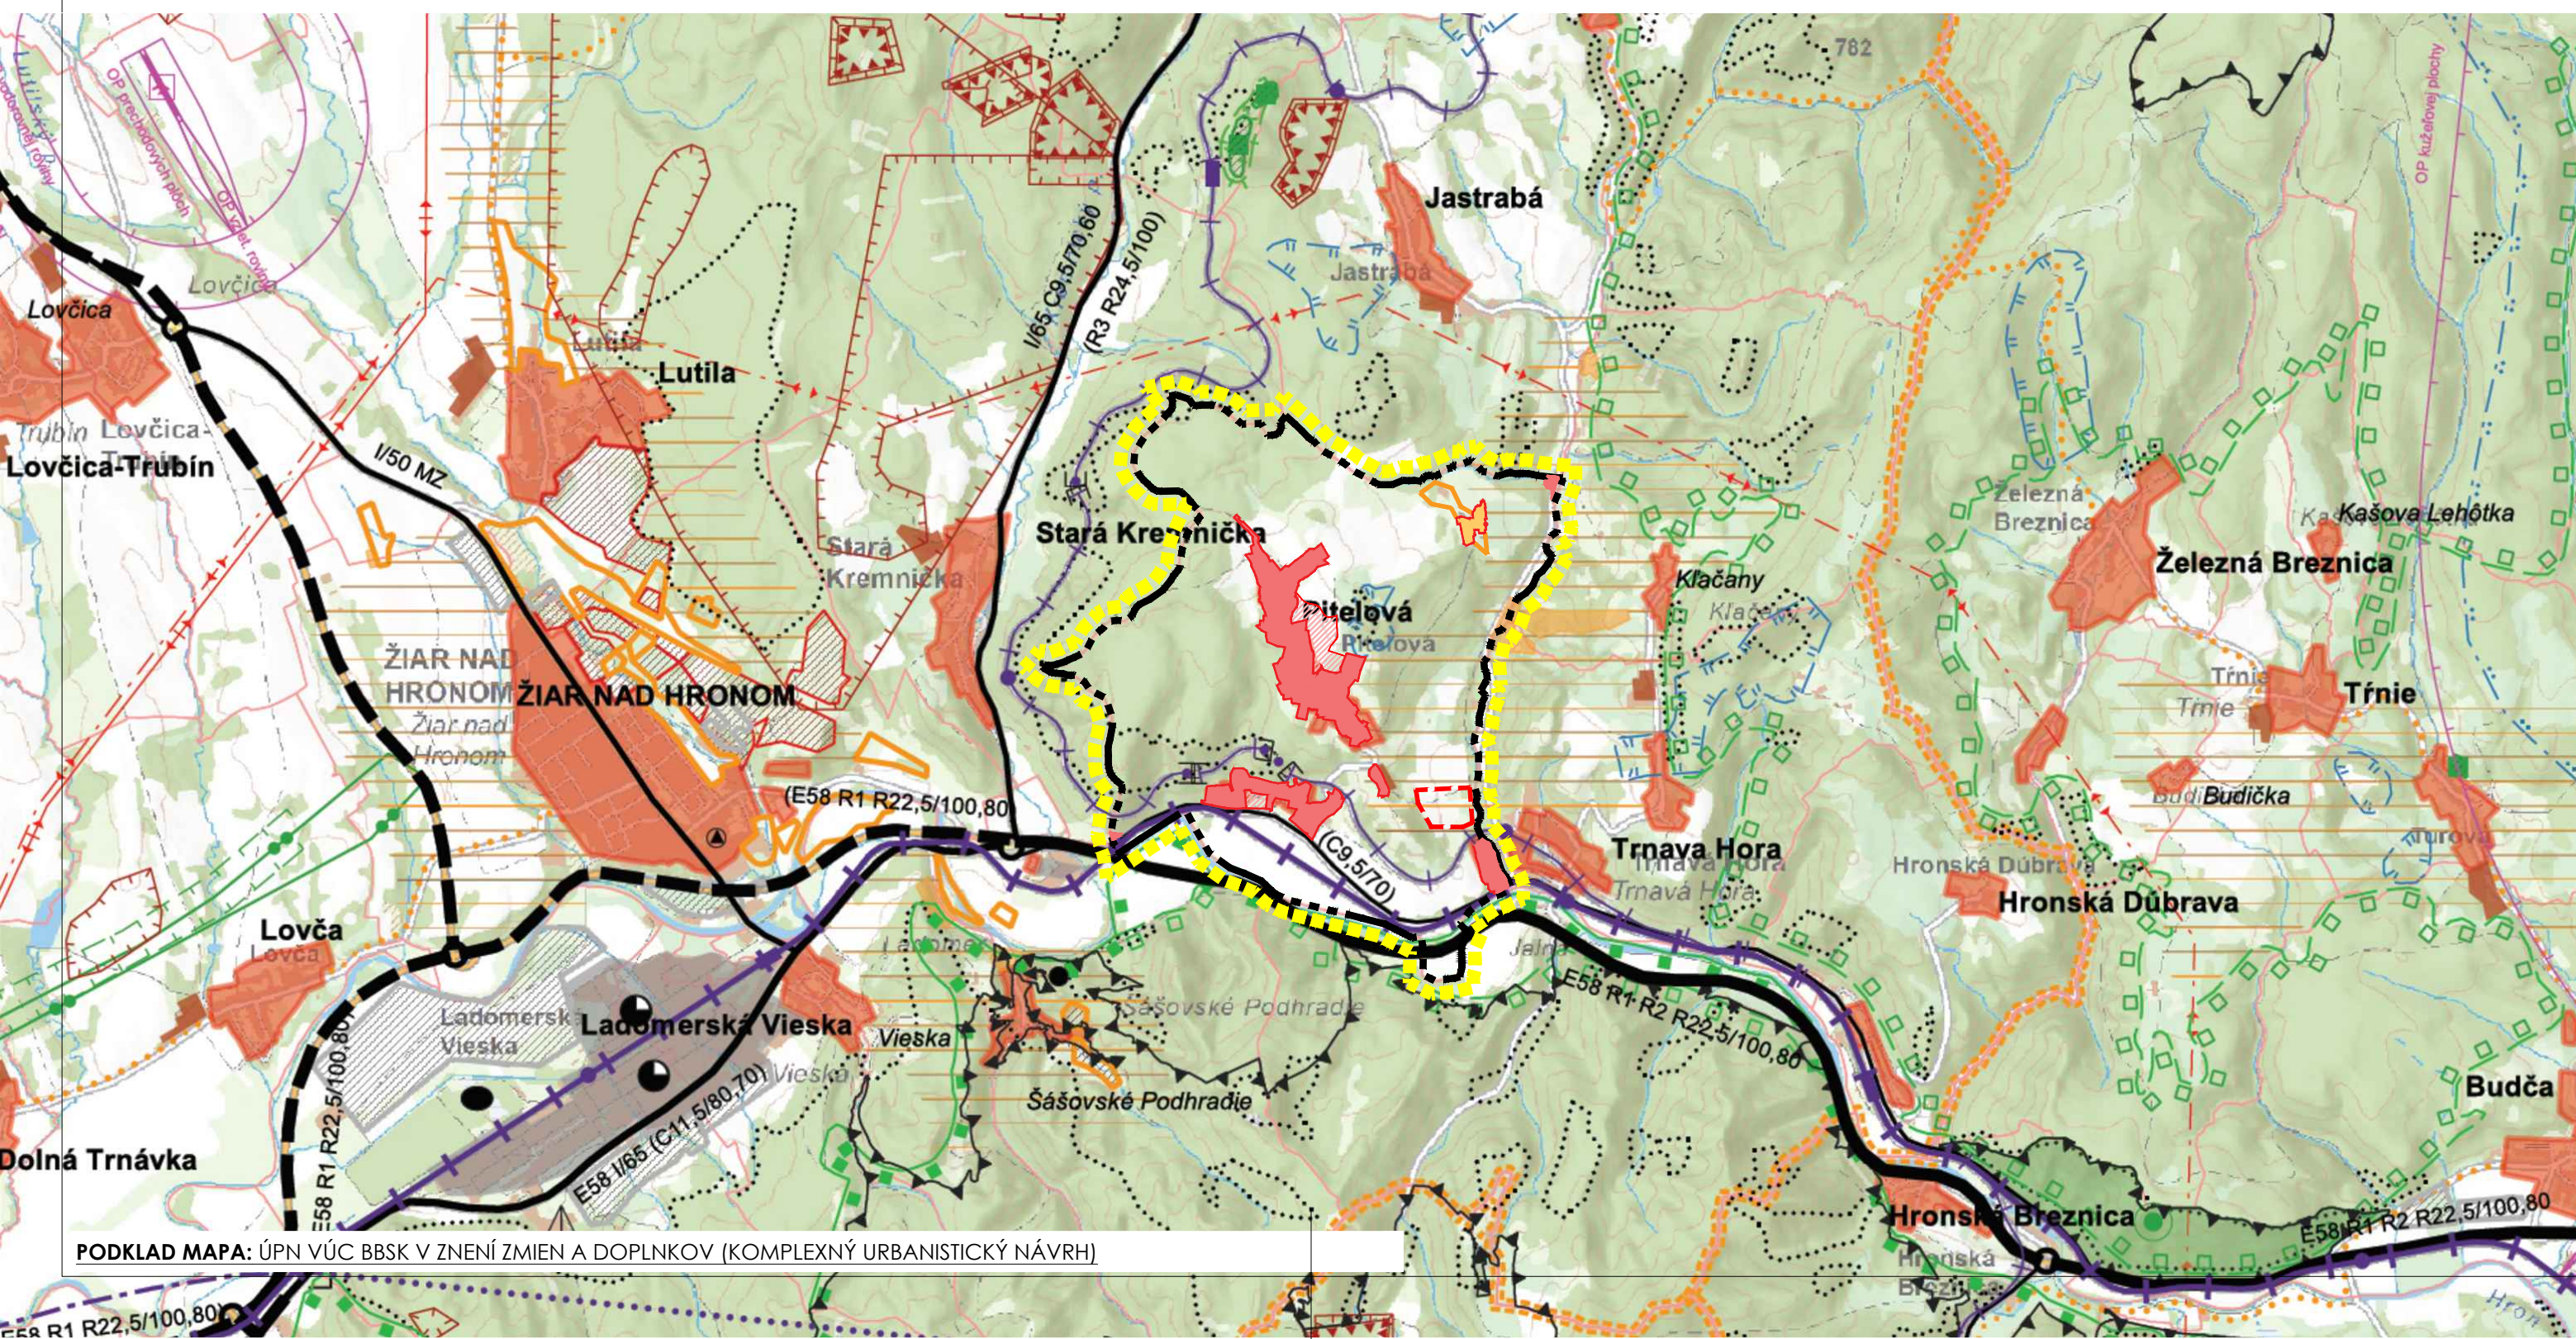


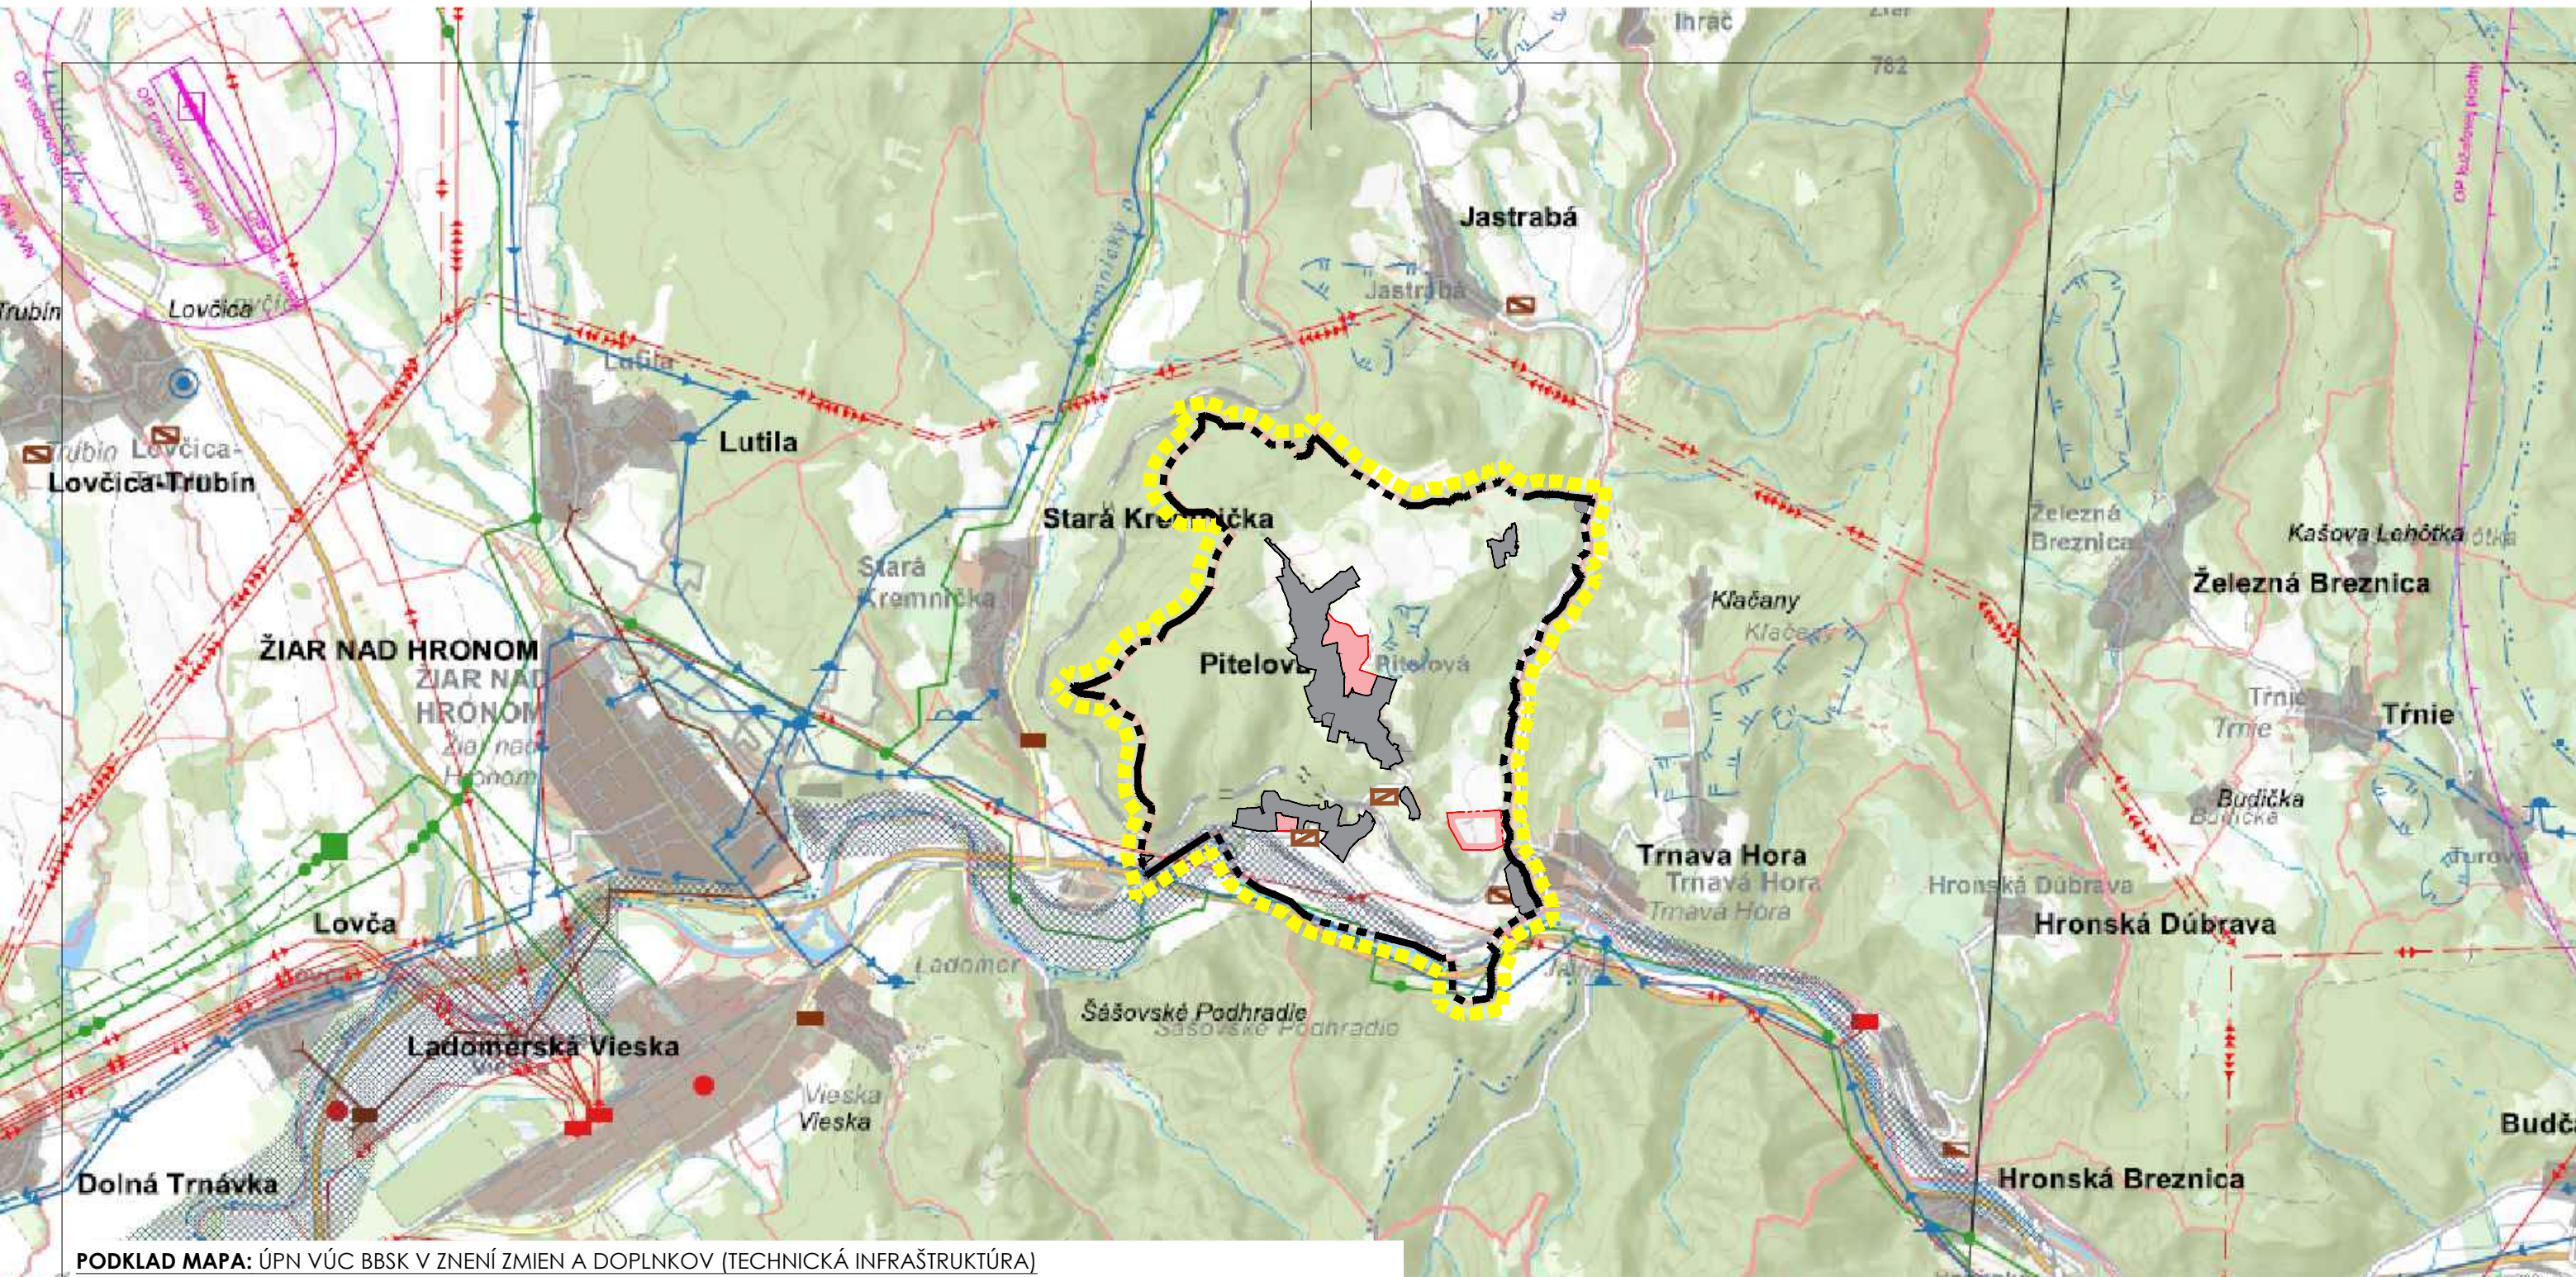

LEGENDA


STAV	NÁVRH	VÝHLAD	
			Hranica Slovenskej republiky
			Hranica riešeného územia
			Hranica katastrálneho územia
			Zastavané územie
			Podzemný zdroj pitnej vody
			Povrchový zdroj pitnej vody
			Zdroj vody minerálnej
			Vodojem
			Čerpacia stanica
			Úpravňa vody
			Polder
			Hlavné skupinové privádzače pitnej vody
			Hranica chránenej vodohospodárskej oblasti
			Ochranné pásmo II. stupňa vodárenského zdroja
			Ochranné pásmo III. stupňa vodárenského zdroja
			Ochranné pásmo I. stupňa prírodného liečivého zdroja
			Ochranné pásmo II. stupňa prírodného liečivého zdroja
			Inundačné územie
			Inundačné územie legislatívne určené
			Rozhranie aktívnej a pasívnej zóny
			Povodia vodárenských tokov
			Vodné nádrže
			Vodárenské zariadenie mimo prevádzky

LEGENDA

STAV	NÁVRH	VÝHLAD	
			Hranica Slovenskej republiky
			Hranica riešeného územia
			Hranica katastrálneho územia
			Hranica regiónu cestovného ruchu
			Hranica subregiónu cestovného ruchu
			Hranica priestoru osobitného určenia
			Ťažiskový priestor stredoslovenského regionálneho centra
			Obytné plochy
			Polyfunkčné plochy
			Plochy priemyselnej výroby a skladov
			Plochy osobitného určenia
			Plochy rekreácie cestovného ruchu a športu
			Rekreačné priestory
			Zariadenia poľnohospodárskej výroby
			Ochranné lesy a lesy osobitného určenia
			Chránené ložiskové územie
			Ťažobný priestor
			Poddolované územia
			Rýchlostné cesty - R
			Mestské rýchlostné komunikácie - MR
			Cesty I. triedy - CI
			Cesty II. triedy - CII a vybrané cesty III. triedy - CIII a MR
			Tunel, Mimoúrovňová križovatka
			Magistrálne (hlavné) železničné trate
			Spojovacie (vedľajšie) železničné trate
			Miestne železničné trate
			Železničná stanica, zástavka

		Skupinový kanalizačný zberač
		Čistiareň odpadových vôd
		Čistiareň odpadových vôd - rozostavaná
		Elektrické vedenie ZVN 400 kV
		Elektrické vedenie ZVN 220 kV
		Elektrické vedenie VVN 110 kV
		Zdroj znečistenia tokov
		Elektrárň
		Rozvodňa
		Tranzitný plynovod
		VTL plynovod PN ? 4,0 MPa
		VTL plynovod PN ? 4,0 MPa
		Plynárenské zariadenie
		Dialkový teplovod
		Ropovod
		Produktovod
		Ochranné pásma
		Sekundárne centrum TS
		Primárne centrum TS
		Ochranné pásmo JE Mochovce (30km)
		Letisko
		Letisko pre letecké práce (spevnená dráha)
		Vrtuľníkové letisko (heliport)
		OP vzletových a približovacích priestorov a OP prechod. plôch
		Ostatné ochranné pásma letiska
		Rádiové zabezpečovacie zariadenie

		Územie európskeho významu (Natura 2000)
		Lokalita zapísaná do zoznamu medzinár. významných mokradí (Natura 2000)
		Hranica Národného parku
		Hranica Chránenej krajinnnej oblasti
		Biosférická rezervácia
		Chránený areál
		Národná prírodná pamiatka
		Národná prírodná rezervácia
		Prírodná pamiatka
		Prírodná rezervácia
		Hranica chránenej vodohospodárskej oblasti
		Vodné nádrže
		Ochranné pásmo II. stupňa vodárenského zdroja
		Ochranné pásmo III. stupňa vodárenského zdroja
		OP II. stupňa prírodného liečivého a prírodného minerálneho zdroja
		OP I. stupňa prírodného liečivého a prírodného minerálneho zdroja
		Elektrické vedenie VVN 400 kV
		Rozvodňa VVN
		Letisko, Heliport
		Letisko pre letecké práce (spevnená dráha)
		OP vzletových a približovacích priestorov OP prechodových plôch
		Ostatné ochranné pásma letiska
		Rádiové zabezpečovacie zariadenie

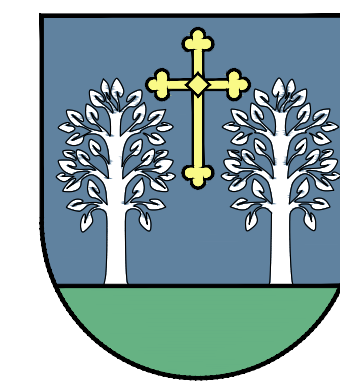


Pitelová

Územný plán obce

N Á V R H

ORGANIZAČNÉ ČLENENIE OBCE


- A PITELOVÁ CENTRUM
- B HORNÝ KONIEC
- C ČIERNE ZEME
- D ZÁHRADY
- E DOLINA
- F PITELOVSKÝ MLYN
- G KURICOVCI
- H VÝROBNÝ AREÁL
- I GÁLIČKA - NÁVRH
- J KEMENÍČIE - NÁVRH
- K HORNÉ TRNAVY - VÝHLAD

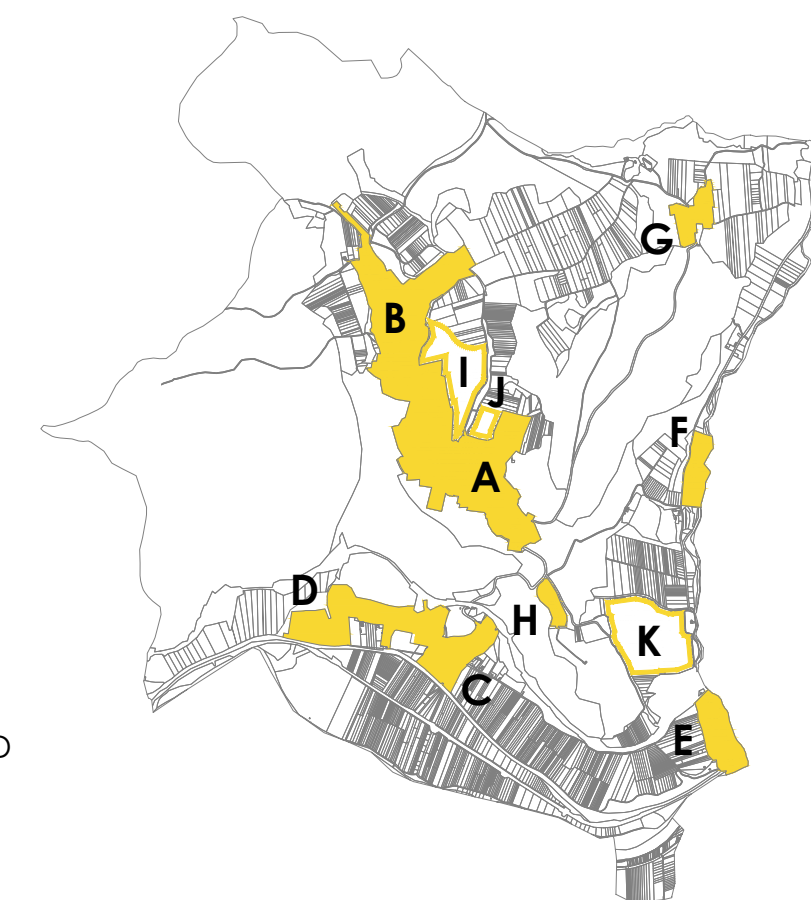


PEČIATKA SPRACOVATEĽA

NÁZOV VÝKRESU:

ŠIRŠIE VZŤAHY

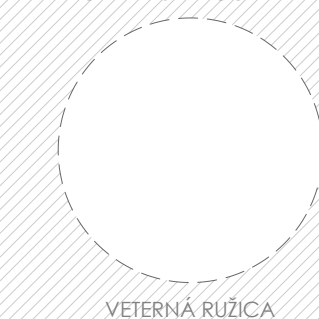

VETERNÁ RÚŽICA

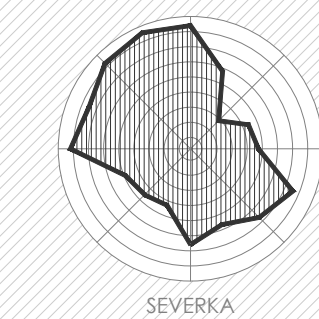

OBSTARÁVATEĽ DOKUMENTÁCIE:
OBEC PITELOVÁ
SPRACOVATEĽ DOKUMENTÁCIE:
Arch-Urb s.r.o., ZVOLEN
ING.ARCH.BEÁTA MIKUŠOVÁ
AUTORIZOVANÝ ARCHITEKT 0549 AA

RIEŠITEĽSKÝ KOLEKTÍV:
ING.ARCH.BEÁTA MIKUŠOVÁ
ING.RÓBERT ROTH
ING.VLADIMÍR PLINTOVIČ
ING.KATARÍNA KOVÁČOVÁ

DÁTUM:
AUGUST 2021

FORMÁT:
8 x A4 (420 x 840 mm)

MIKRA:
1:50 000

ČÍSLO VÝKRESU:

1.