


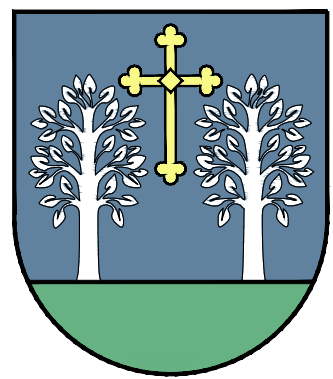

Piteľová

Územný plán obce

N Á V R H

LEGENDA

HRANICE

stav	návrh	
		HRANICA RIŠEŇÉHO ÚZEMIA
		HRANICA KATASTRÁLNEHO ÚZEMIA OBCE
		HRANICA ZASTAVANÉHO ÚZEMIA K. 1.1.1990
		HRANICE KN-C PARCEL
		HRANICA MEDZI ČÁSTAMI OBCE A OZNAČENIE ČÁSTI OBCE
		VODNÉ PLOCHY A TOKY

BPEJ (BONITOVANÉ PÔDNO-EKOLOGICKÉ JEDNOTKY)

stav	návrh	
		HRANICA BPEJ
		BPEJ - CHRÁNENÉ PÔDY

OSTATNÉ ZNAČKY

stav	návrh	
		HYDROMELIORÁCIE
		ODVODŇOVACÍ KANÁL

ZÁBERY PPF


stav	návrh	
		HRANICE NAVRHOVANÝCH ZÁBEROV POŽNO. PÔDY
		HRANICE NEPOĽNOHOSPODÁRSKEJ PÔDY
		ČÍSLO LOKALITY
		PLOCHY ZÁHRAD
		PLOCHY TRVALO TRÁVNATÉHO PORASTU
		PLOCHY ORNEJ PÔDY

ORGANIZAČNÉ ČLENENIE OBCE

- A PITELOVÁ CENTRUM
B HORNÝ KONIEC
C ČIERNE ZEME
D ZÁHRADY
E DOLINA
F PITELOVSKÝ MLYN
G KURICOVCI
H VÝROBNÝ AREÁL
I GÁLIČKA - NÁVRH
J KEMENÍČIE - NÁVRH
K HORNÉ TRNAVY - VÝHLAD



PEČIATKA SPRACOVATEĽA

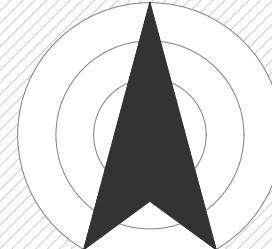

NÁZOV VÝKRESU:

VYHODNOTENIE DÔSLEDKOV STAVEBNÝCH ZÁMEROV A INÝCH NÁVRHOV NA POĽNOHOSPODÁRSKEJ PÔDE

OBSTARÁVATEĽ DOKUMENTÁCIE:
OBEC PITELOVÁ
SPRACOVATEĽ DOKUMENTÁCIE:
Arch-Urb s.r.o., ZVOLEN
ING.ARCH.BEÁTA MIKUŠOVÁ
AUTORIZOVANÝ ARCHITEKT 0549 AA

RIEŠITEĽSKÝ KOLEKTÍV:
ING.ARCH.BEÁTA MIKUŠOVÁ
ING.ROBERT ROTH
ING.VLADIMÍR PLINTOVIČ
ING.KATÁRIŇA KOVÁČOVÁ


DÁTUM:
AUGUST 2021

FORMÁT:
8 X A4 (594 X 840 mm)

MIKRA:
1:5 000

ČÍSLO VÝKRESU:

7.

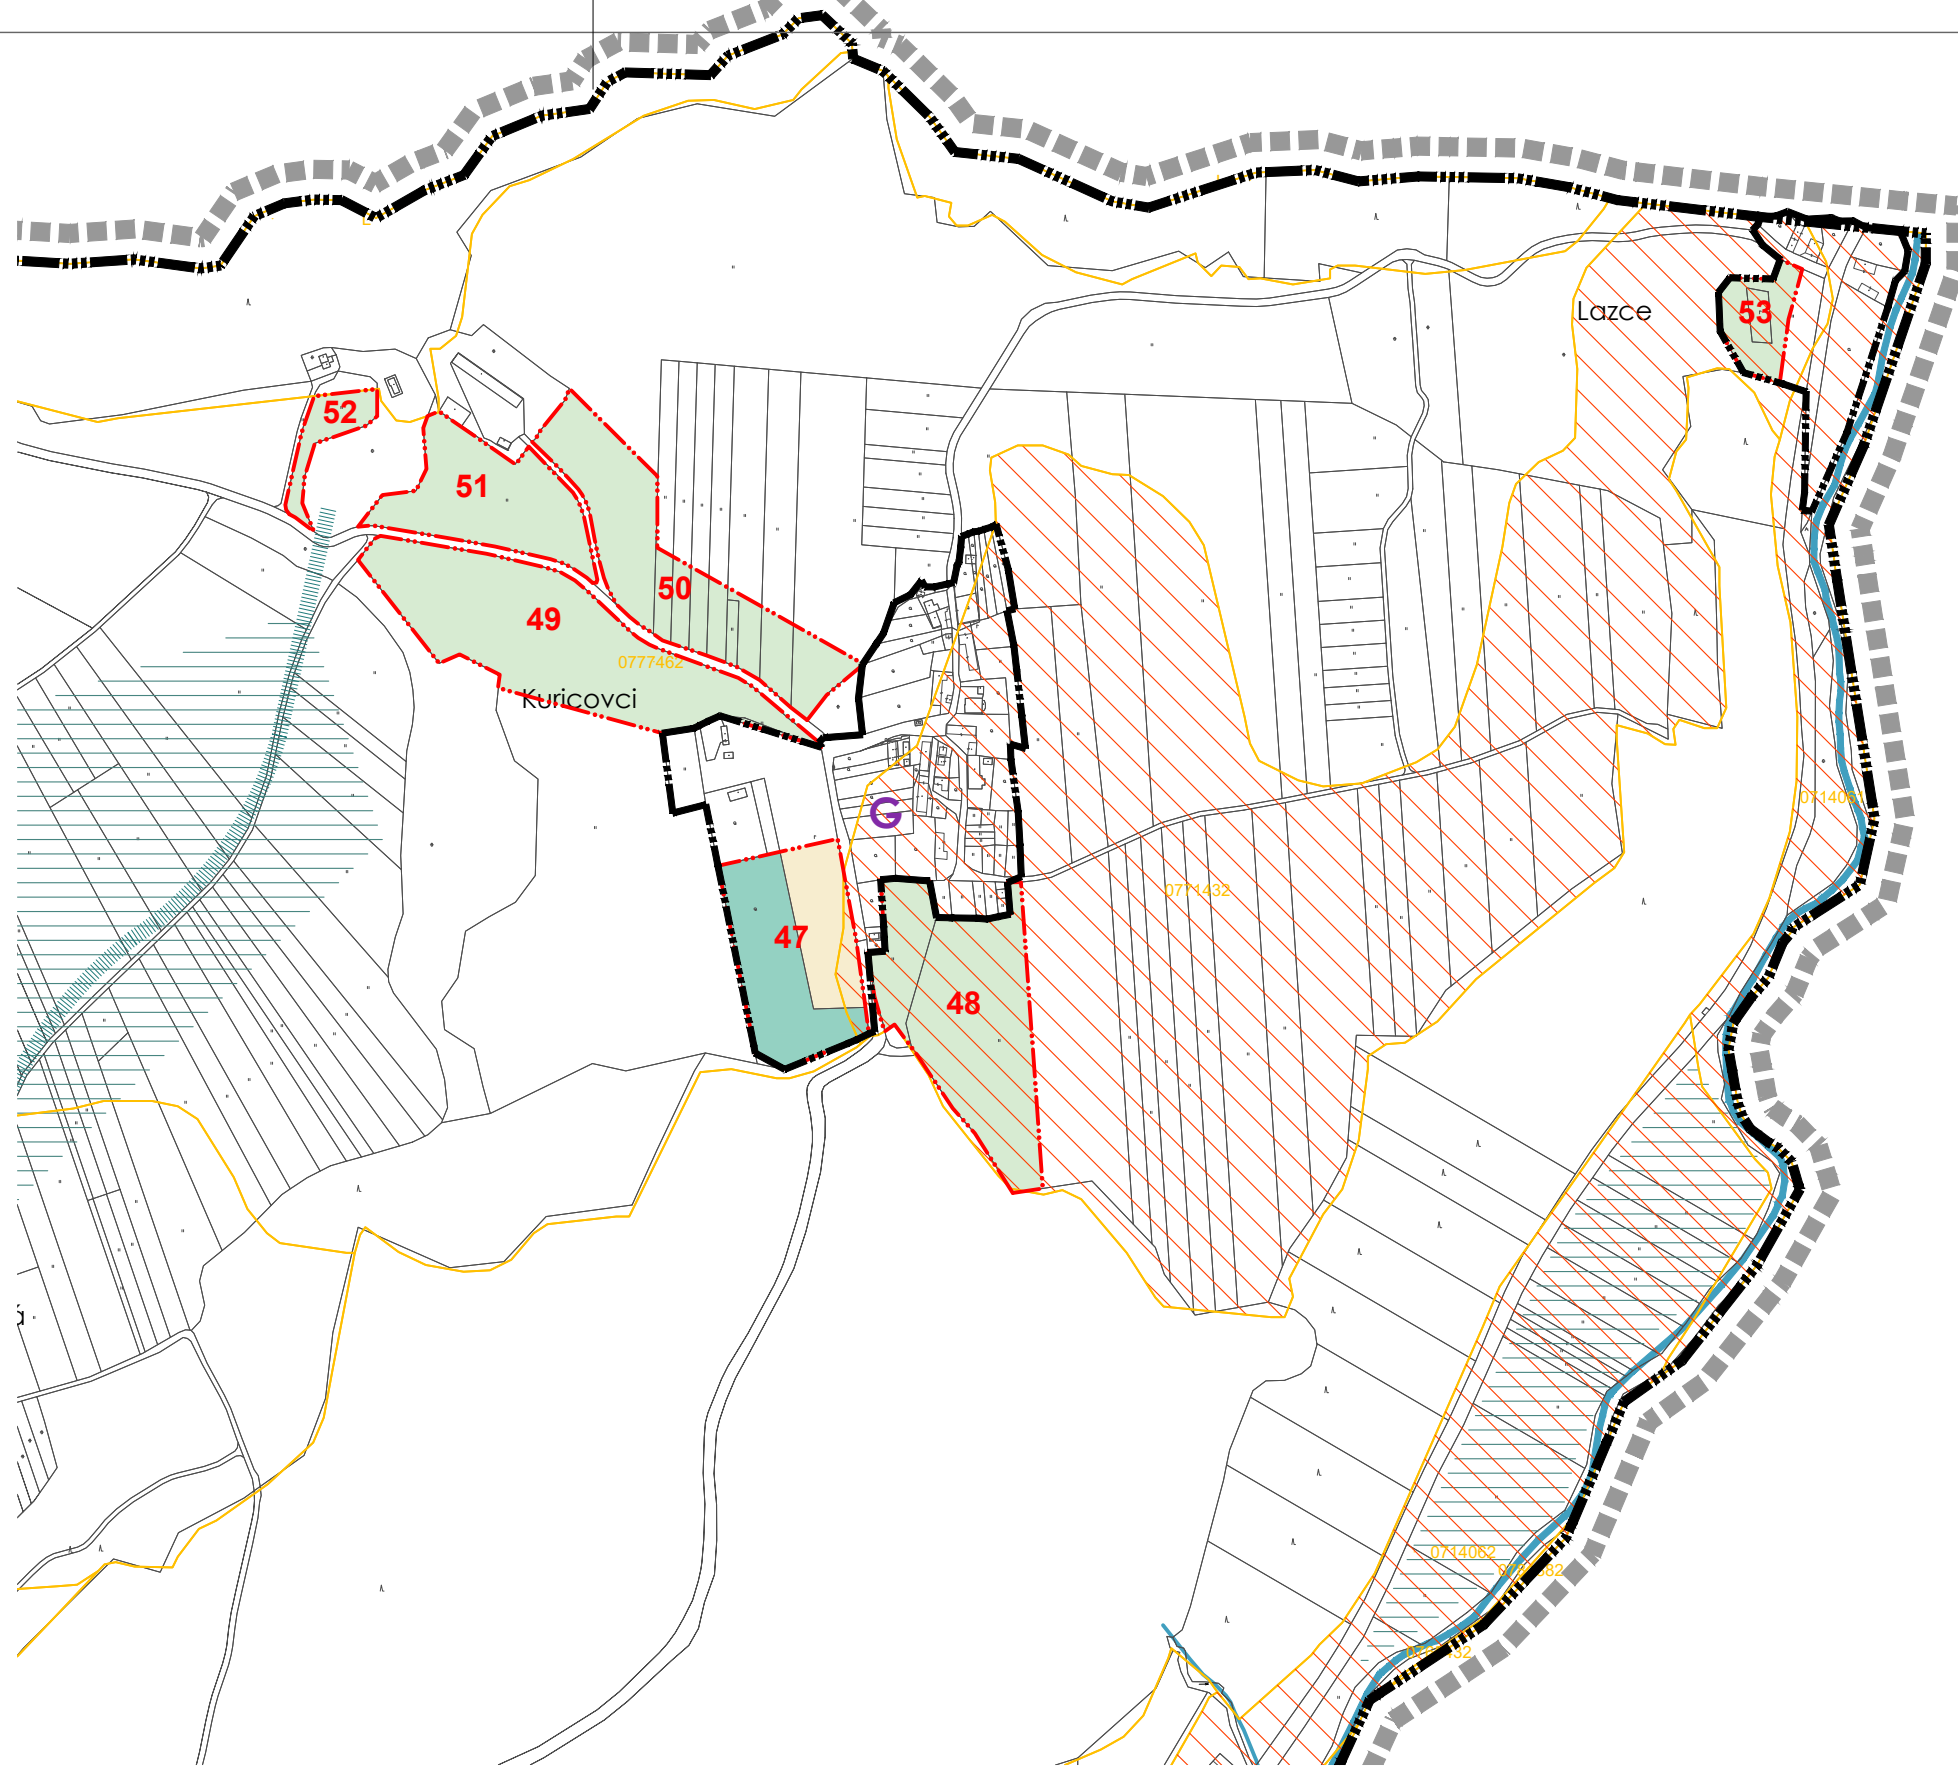

TABUĽKA ZÁBEROV POĽNOHOSPODÁRSKEJ PÔDY

ČASŤI OBCE	ČÍSLO LOKALITY	HLAVNÁ FUNKCIA	VÝMERA LOKALITY	PREDPOKLADANÁ VÝMERA POŽNO. PÔDY	CHRÁNENÉ PÔDY	ETAPIZÁCIA
k.ú. Piteľová						
PITELOVÁ CENTRUM	01	BI	0,0481 ha	0,0481 ha	áno	I. ETAPA
	02	BI	0,036 ha	0,036 ha	áno	
	03	BI	0,0392 ha	0,0392 ha	áno	
	04	BI	0,0446 ha	0,0446 ha	áno	
	05	BI	0,1894 ha	0,1894 ha	nie	
	06	BI	0,2595 ha	0,2595 ha	nie	
	07	BI	0,4612 ha	0,4612 ha	nie	
	08	BI	0,2371 ha	0,2371 ha	nie	
	09	BI	0,1182 ha	0,1182 ha	nie	
	10	BI	0,2439 ha	0,2439 ha	nie	
	11	BI	0,4234 ha	0,4234 ha	nie	
	12	BI	0,0657 ha	0,0657 ha	nie	
PITELOVÁ HORNÝ KONIEC	13	BI	0,0566 ha	0,0566 ha	nie	I. ETAPA
	14	BI	0,1496 ha	0,1496 ha	nie	
	15	BI	0,1231 ha	0,1231 ha	nie	
	16	BI	0,0361 ha	0,0361 ha	nie	
	17	BI	0,3033 ha	0,3033 ha	nie	
	18	BI	2,6677 ha	2,6677 ha	nie	
	19	BI	0,2669 ha	0,2669 ha	nie	
	20	BI	0,2871 ha	0,2871 ha	nie	
	21	BI	0,1666 ha	0,1666 ha	nie	
	22	BI	0,1395 ha	0,1395 ha	nie	
	23	BI	0,2359 ha	0,2008 ha	nie	
	24	BI	0,5327 ha	0,5130 ha	nie	
GÁLIČKA	25	BI	0,0618 ha	0,0618 ha	nie	II. ETAPA
	26	BI	0,0866 ha	0,0866 ha	nie	
	27	BI	0,1219 ha	0,1219 ha	nie	
KEMENÍČIE	28	BI	0,2306 ha	0,2306 ha	nie	I. ETAPA
	29	BI	0,1165 ha	0,1165 ha	nie	
	30	BI	0,1704 ha	0,1704 ha	nie	
ČIERNE ZEME	31	BI	0,1108 ha	0,1108 ha	nie	I. ETAPA
	32	BI	4,9279 ha	4,9279 ha	nie	
	33	BI	2,6252 ha	2,6252 ha	nie	
ZÁHRADY	34	BI	1,3572 ha	1,3572 ha	nie	I. ETAPA
	35	BI	2,2468 ha	2,2468 ha	nie	
	36	S	1,6267 ha	1,6267 ha	áno	
KURICOVCI	37	BI	0,1800 ha	0,1800 ha	nie	I. ETAPA
	38	BI	0,2533 ha	0,2533 ha	áno	
	39	BI	0,8119 ha	0,8119 ha	áno	
ZÁHRADY	40	BI	1,8978 ha	1,8978 ha	áno	I. ETAPA
	41	BI	0,3471 ha	0,3471 ha	áno	
	42	BI	0,0913 ha	0,0913 ha	áno	
KURICOVCI	43	BI	0,2727 ha	0,2727 ha	áno	I. ETAPA
	44	BI	0,0702 ha	0,0702 ha	áno	
	45	BI	0,1495 ha	0,1495 ha	áno	
KURICOVCI	46	BI	0,0733 ha	0,0733 ha	nie	I. ETAPA
	47	ZM-R+BI	1,0732 ha	1,0732 ha	áno	
	48	R	1,4125 ha	0,5 ha	nie	
KURICOVCI	49	R	1,6609 ha	0,4 ha	nie	I. ETAPA
	50	R	1,2535 ha	0,2 ha	nie	
	51	R	0,8017 ha	0,15 ha	nie	
KURICOVCI	52	R	0,1788 ha	0,05 ha	nie	I. ETAPA
	53	BI	0,2859 ha	0,2859 ha	áno	

ZOZNAM HLAVNÝCH FUNKCIÍ

BI	Bývanie individuálne, plochy bývania v rodinných domoch
BH	Plochy bývania v bytových domoch
OV	Plochy občianskej vybavenosti
VS	Plochy výrobných a dopravných služieb, zariadení, skladov
PV	Zmiešané územie poľnohospodárske a výrobných služieb
P	Dopravné plochy, parkoviská
R	Plochy rekreácie
S	Plochy športu a športových zariadení
Z	Plochy verejnej zelene