PODROBNÁ SITUÁCIA
M 1:500

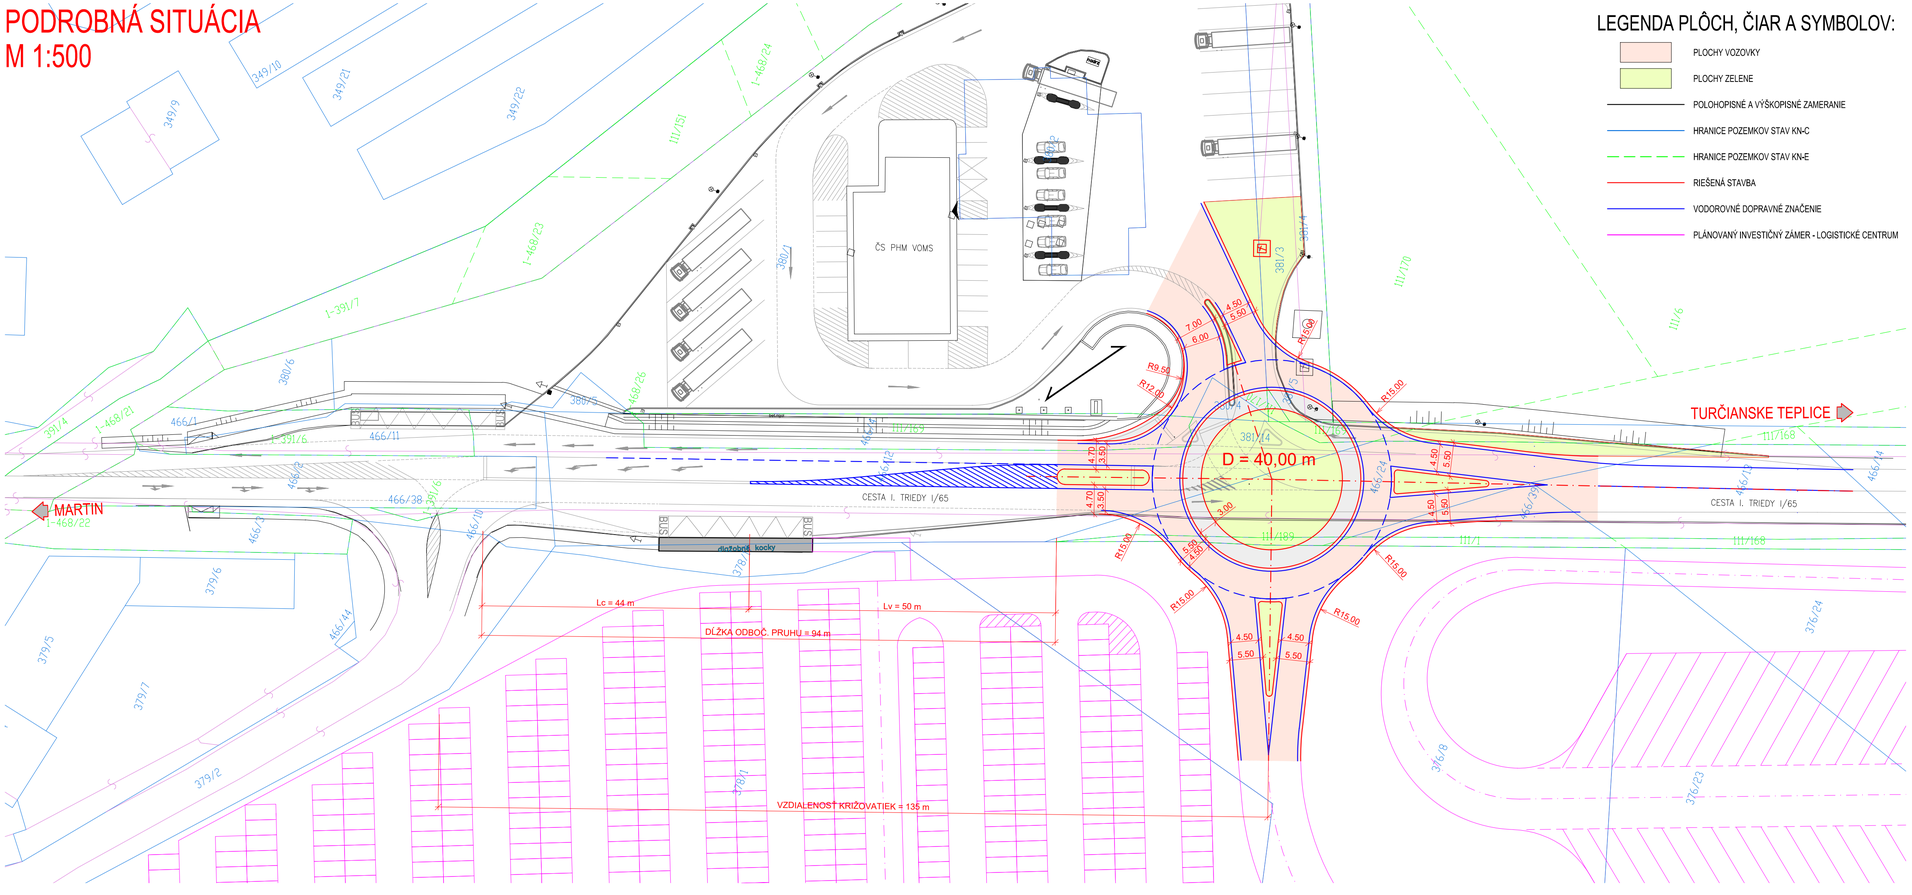

LEGENDA PLÔCH, ČIAR A SYMBOLOV:

- PLOCHY VOZOVKY
- PLOCHY ZELENE
- POLOHOPISNÉ A VÝŠKOPISNÉ ZAMERANIE
- HRANICE POZEMKOV STAV KN-C
- HRANICE POZEMKOV STAV KN-E
- RIEŠENÁ STAVBA
- VODOROVNÉ DOPRAVNÉ ZNAČENIE
- PLÁNOVANÝ INVESTIČNÝ ZÁMER - LOGISTICKÉ CENTRUM

NÁZOV ZÁKAZKY:
DOPRAVNÉ NAPOJENIE LOGISTICKÉHO CENTRA, RAKOVO

INVESTOR / OBJEDNÁVATEĽ PROJEKTOVEJ DOKUMENTÁCIE:
NAVOS s.r.o.
GRÓSSLINGOVA 4
811 09 BRATISLAVA

ZHOTOVITEĽ PROJEKTOVEJ DOKUMENTÁCIE:
FIDOP s.r.o.
JÁNOŠÍKOVA 21
010 01 ŽILINA

FIRMA DOPRAVNÉHO PROJEKTOVANIA FIDOP Jánošíkova 21, 010 01 Žilina

ZMENA VÝKRESU:

Č. ZMENY	PREDMET ZMENY	ZMENU USKUTOČNIL	PODPIS	DÁTUM ZMENY
1				
2				
3				

SÚRADNICOVÝ SYSTÉM : S-JTSK
VÝŠKOVÝ SYSTÉM : B.p.v.

ZODPOVEDNÝ PROJEKTANT	ING. TOMÁŠ PONECHAL
VYPRACOVAL	ING. TOMÁŠ PONECHAL
KONTROLOVAL	ING. TOMÁŠ PONECHAL
OKRES, OBEC/MESTO, KÚ	OKRES MARTIN, OBEC RAKOVO, K. Ú. RAKOVO
INVESTOR	NAVOS s.r.o., GRÓSSLINGOVA 4, 811 09 BRATISLAVA

FIRMA DOPRAVNÉHO PROJEKTOVANIA FIDOP Jánošíkova 21, 010 01 Žilina

NÁZOV AKCIE:
DOPRAVNÉ NAPOJENIE LOGISTICKÉHO CENTRA, RAKOVO

NÁZOV OBJEKTU:

DÁTUM	07/2021
FORMÁT	4xA4
MIERKA	1:500
STUPEŇ	ŠTÚDIA REALIZOVATEĽNOSTI
ZÁK. ČÍSLO	210042

NÁZOV VÝKRESU:
PODROBNÁ SITUÁCIA

Č. SÚPRAVY:
Č. VÝKRESU: 03

www.fidop.sk