




ÚZEMNÝ PLÁN MESTA TOPOLČANY
ZMENY A DOPLNKY č.6
ARCHITEKTONICKÝ ATELIER
neutra

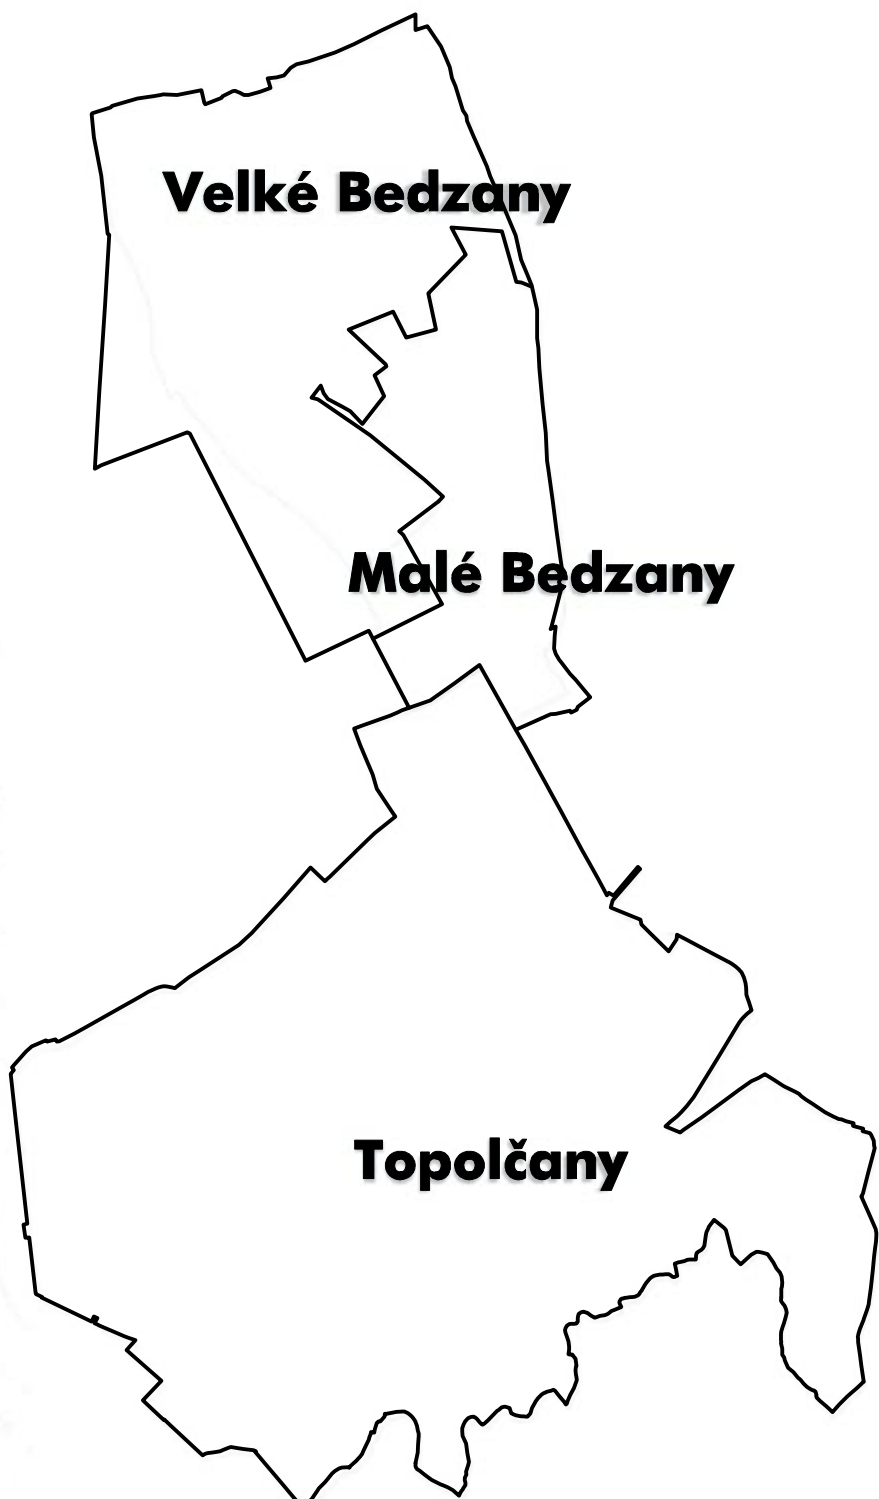

LEGENDA

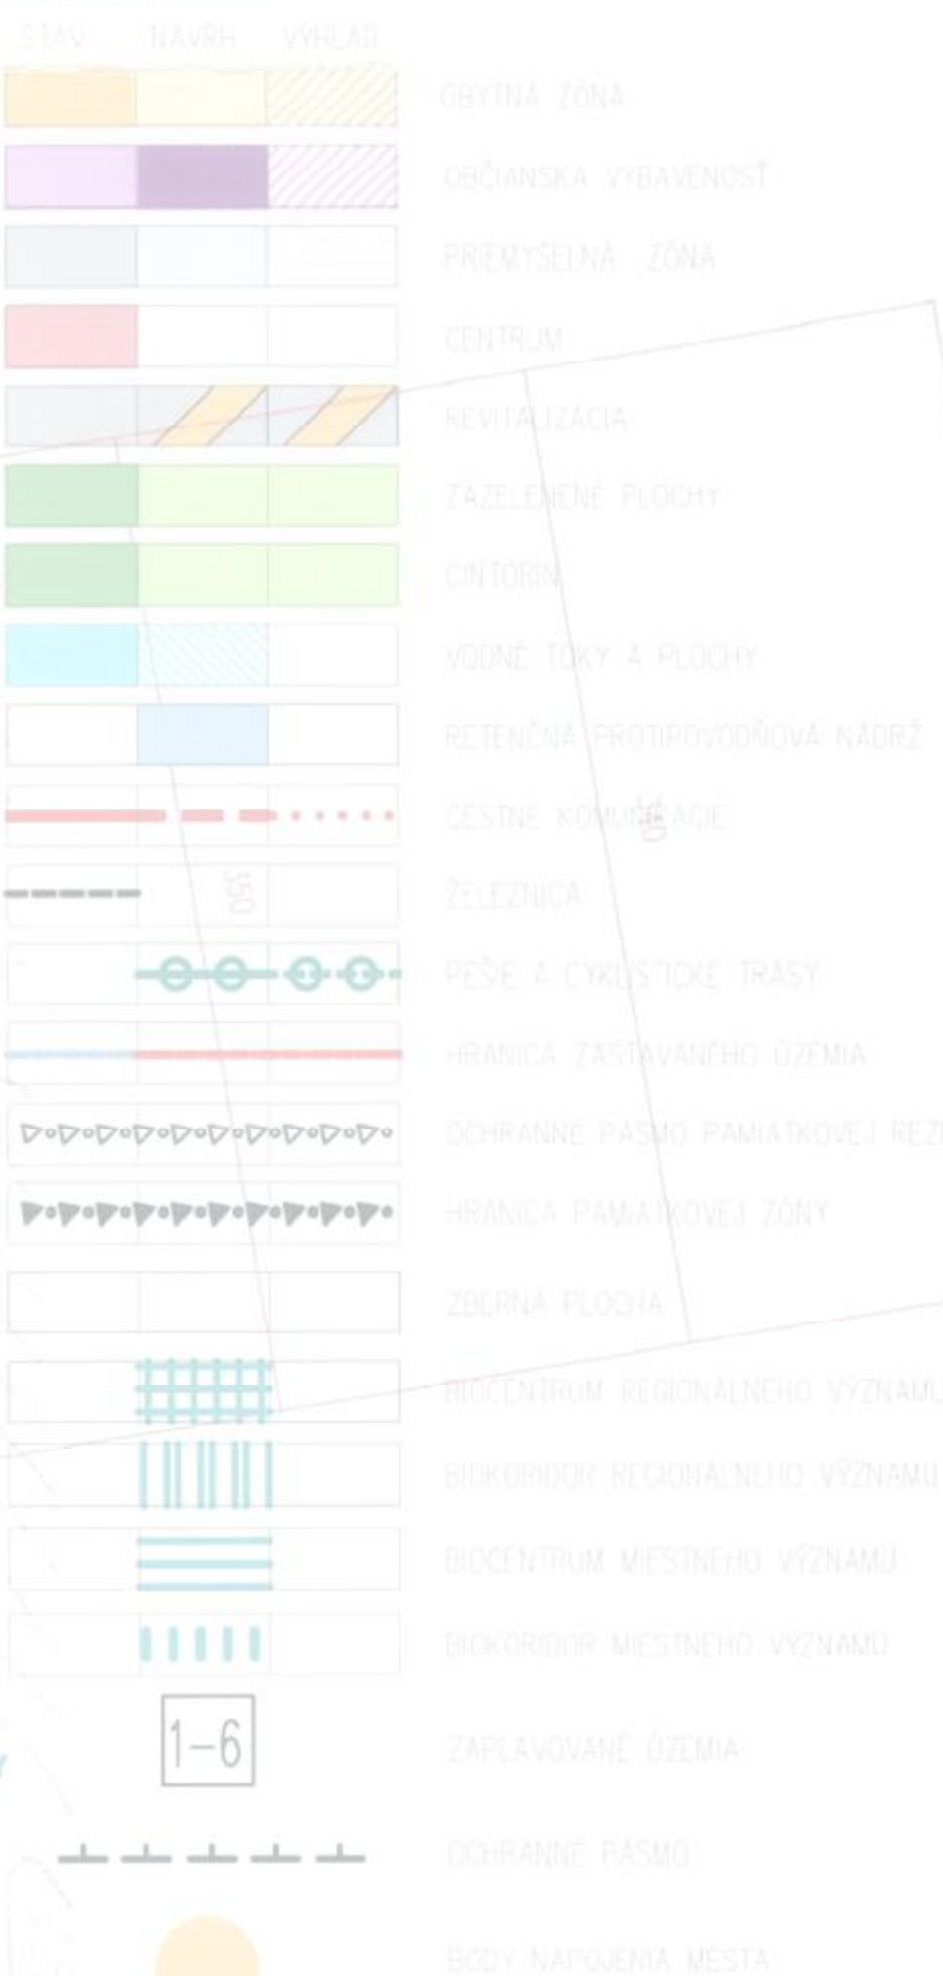

LEGENDA

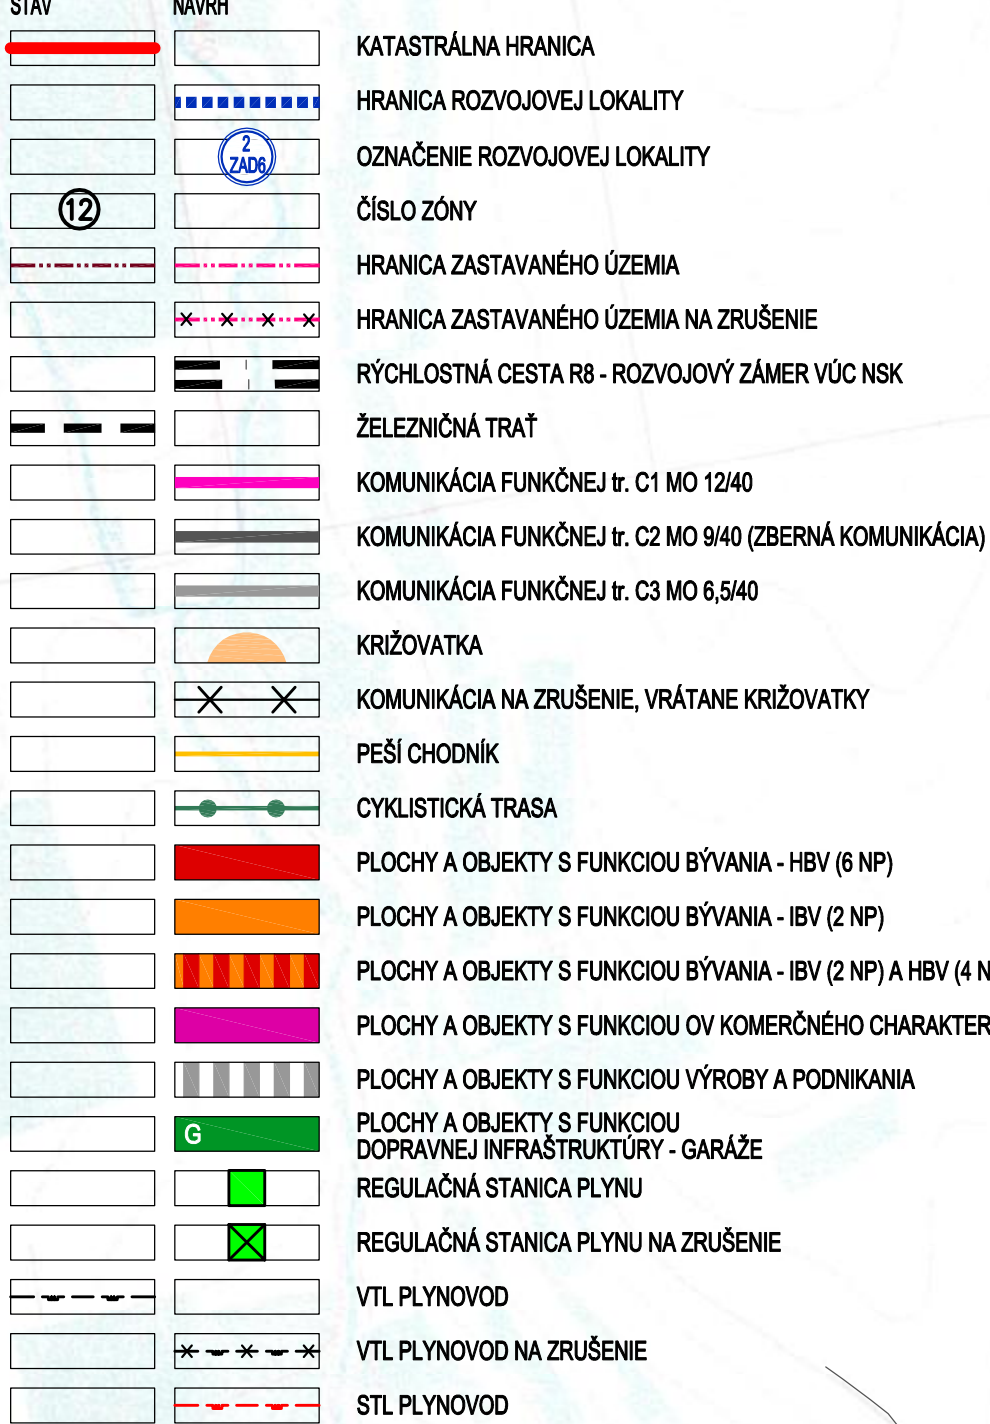

ZMENY A DOPLNKY č.5



LEGENDA VTO



OZK. LOKALITY	VÝMERA V ha	HLAVNÁ FUNKCIA V ZMYSE PLÁNOVÉHO ÚPD	NAVROVANÁ HLAVNÁ FUNKCIA V ZMYSE DOPLNKU č. 6	ÚČEL NAVROVANÝCH DOPLNKOV
1 ZaD6	0,4585	ORNA PÓDA	PLOCHY A OBJEKTY S FUNKCIOU BÝVANIA - BV, IS A MESTNÁ KOMUNIKÁCIA	ZMENA FUNKČNÉHO VYUŽITIA ÚZEMIA
2 ZaD6	6,2927	ORNA PÓDA	PLOCHY A OBJEKTY S FUNKCIOU OV, VÝROBA, PRIEMYSEL	ZMENA FUNKČNÉHO VYUŽITIA ÚZEMIA
3 ZaD6	0,9388	OBYTNÁ ZÓNA - BV	PLOCHY A OBJEKTY S FUNKCIOU BÝVANIA - BV (B NP)	ZMENA FUNKČNÉHO VYUŽITIA ÚZEMIA
4 ZaD6	2,8297	ZELEŇ	PLOCHY A OBJEKTY S FUNKCIOU VÝROBY A PODNIKANIA	ZMENA FUNKČNÉHO VYUŽITIA ÚZEMIA
5 ZaD6	5,3187	OBYTNÁ ZÓNA - BV	PLOCHY A OBJEKTY S FUNKCIOU BÝVANIA - BV, BV (A NP), MESTNÁ KOMUNIKÁCIA, IS	ZMENA FUNKČNÉHO VYUŽITIA ÚZEMIA
6 ZaD6	0,3310	OV (UL. GORKEHO), OBYTNÁ ZÓNA - BV (UL. SLADONICKA)	PLOCHY A OBJEKTY DOPRAVNEJ INFRAŠTRUKTÚRY - HROMADNÉ GARÁŽE (UL. GORKEHO, UL. SLADONICKA)	ZMENA FUNKČNÉHO VYUŽITIA ÚZEMIA
7 ZaD6	1,6000	PRÍEMYSELNÁ ZÓNA	KOMUNIKÁCIA FUNKČNEJ TRIEBY C1, VYRATANÉ PRÍSLUŠNÝCH KRIŽOVATIEK, PEŠÍ A CYKLISTICKÝ CHODNÍK	ZMENA ORGANIZÁCIE ÚZEMIA
8 ZaD6	2,3895	OBYTNÁ ZÓNA - BV, OV, MESTNÁ KOMUNIKÁCIA	KOMUNIKÁCIA FUNKČNEJ TRIEBY C2 a C3, VYRATANÉ PRÍSLUŠNÝCH KRIŽOVATIEK	ZMENA ORGANIZÁCIE ÚZEMIA

OBJEDNÁVATEL: MESTO TOPOLČANY	MESTO TOPOLČANY	MIERKA: 1:10 000
SPRACOVATEL: NEUTRA - ARCHITEKTONICKÝ ATELIER, PÁRSKA 1, 940 01 NITRA, TEL./FAX: 037/8579481	NEUTRA - ARCHITEKTONICKÝ ATELIER, PÁRSKA 1, 940 01 NITRA, TEL./FAX: 037/8579481	FORMÁT: 12 A4
ZODP. PROJEKTANT: ING. ARCH. PETER MIZA	PROJEKTANT: ING. LUCIA ČERNÁ	DÁTUM: 09 / 2021

