




- LEGENDA
- STAV
- NÁVRH
- KATASTRÁLNA HRANICA
 - HRANICA ROZVOJOVEJ LOKALITY
 - OZNAČENIE ROZVOJOVEJ LOKALITY
 - ČÍSLO ZÓNY
 - HRANICA ZASTAVANÉHO ÚZEMIA
 - HRANICA ZASTAVANÉHO ÚZEMIA NA ZRUŠENIE
 - RÝCHLOSTNÁ CESTA R8 - ROZVOJOVÝ ZÁMER VÚC NSK
 - ŽELEZNICNÁ TRAT'
 - KOMUNIKÁCIA FUNKČNEJ tr. C1 MO 1240
 - KOMUNIKÁCIA FUNKČNEJ tr. C2 MO 940 (ZBERNÁ KOMUNIKÁCIA)
 - KOMUNIKÁCIA FUNKČNEJ tr. C3 MO 6,540
 - KRÍŽOVATKA
 - KOMUNIKÁCIA NA ZRUŠENIE, VRÁTANE KRÍŽOVATKY
 - PEŠÍ CHODNÍK
 - CYKLISTICKÁ TRASA
 - PLOCHY A OBJEKTY S FUNKCIOU DOPRAVNEJ INFRAŠTRUKTÚRY - GARÁŽE
 - REGULAČNÁ STANICA PLYNU
 - REGULAČNÁ STANICA PLYNU NA ZRUŠENIE
 - VTL PLYNOVOD
 - VTL PLYNOVOD NA ZRUŠENIE
 - STL PLYNOVOD

OZN. LOKALITY	VÝMERA V ha	HLAVNÁ FUNKCIA V ZMYSLE PLÁTNÉHO ÚPD	NAVROHOVANÁ HLAVNÁ FUNKCIA V ZMYSLE DOPLNKU č. 6	ÚČEL NAVROHOVANÝCH DOPLNKOV
1 ZaD6	0,4585	ORNÁ PÓDA	PLOCHY A OBJEKTY S FUNKCIOU BYVANIA - BV, IS A Miestna komunikácia	ZMENA FUNKČNEHO VYUŽITIA ÚZEMIA
2 ZaD6	6,2927	ORNÁ PÓDA	PLOCHY A OBJEKTY S FUNKCIOU OV, VÝROBA, PRIEMysel	ZMENA FUNKČNEHO VYUŽITIA ÚZEMIA
3 ZaD6	0,9388	OBYTNÁ ZÓNA - BV	PLOCHY A OBJEKTY S FUNKCIOU BYVANIA - HBV (B NP)	ZMENA FUNKČNEHO VYUŽITIA ÚZEMIA
4 ZaD6	2,8297	ZELEŇ	PLOCHY A OBJEKTY S FUNKCIOU VÝROBY A PODNIKANIA	ZMENA FUNKČNEHO VYUŽITIA ÚZEMIA
5 ZaD6	5,3187	OBYTNÁ ZÓNA - BV	PLOCHY A OBJEKTY S FUNKCIOU BYVANIA - BV, HBV (4 NP); Miestna komunikácia, IS	ZMENA FUNKČNEHO VYUŽITIA ÚZEMIA
6 ZaD6	0,3310	OV (UL. GORKÉHO), OBYTNÁ ZÓNA - HBV (UL. SLADOVNÍČKA)	PLOCHY A OBJEKTY DOPRAVNEJ INFRAŠTRUKTÚRY - HRADNÉ GARÁŽE (UL. GORKÉHO, UL. SLADOVNÍČKA)	ZMENA FUNKČNEHO VYUŽITIA ÚZEMIA
7 ZaD6	1,6000	PRÍEMYSelná ZÓNA	KOMUNIKÁCIA FUNKČNEJ TRIEDY C1, VRÁTANE PRÍSLUŠNÝCH KRÍŽOVATIEK, PEŠÍ A CYKLISTICKÝ CHODNÍK	ZMENA ORGANIZÁCIE ÚZEMIA
8 ZaD6	2,3895	OBYTNÁ ZÓNA - BV, OV, Miestna komunikácia	KOMUNIKÁCIA FUNKČNEJ TRIEDY C2 a C3, VRÁTANE PRÍSLUŠNÝCH KRÍŽOVATIEK	ZMENA ORGANIZÁCIE ÚZEMIA

OBJEDNÁVATEL: MESTO TOPOLČANY
SPRACOVATEL: NEUTRA - ARCHITEKTONICKÝ ATELIER, FARSKÁ 1, 940 01 NITRA, TEL./FAX: 037/8579481
ZODP. PROJEKTANT: ING. ARCH. PETER MIZA
PROJEKTANT: ING. LUCIA ČERNÁ
MIERKA: 1:10 000
FORMÁT: 12 A4
DÁTUM: 09 / 2021

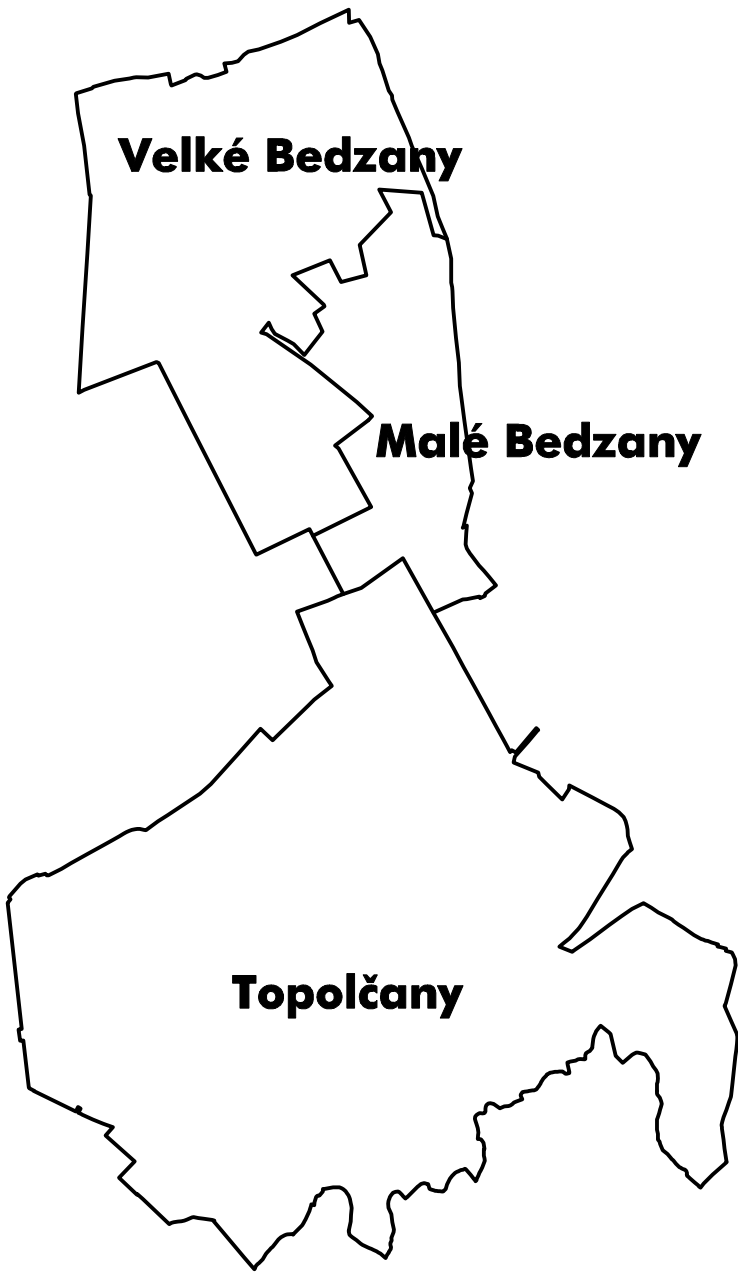