


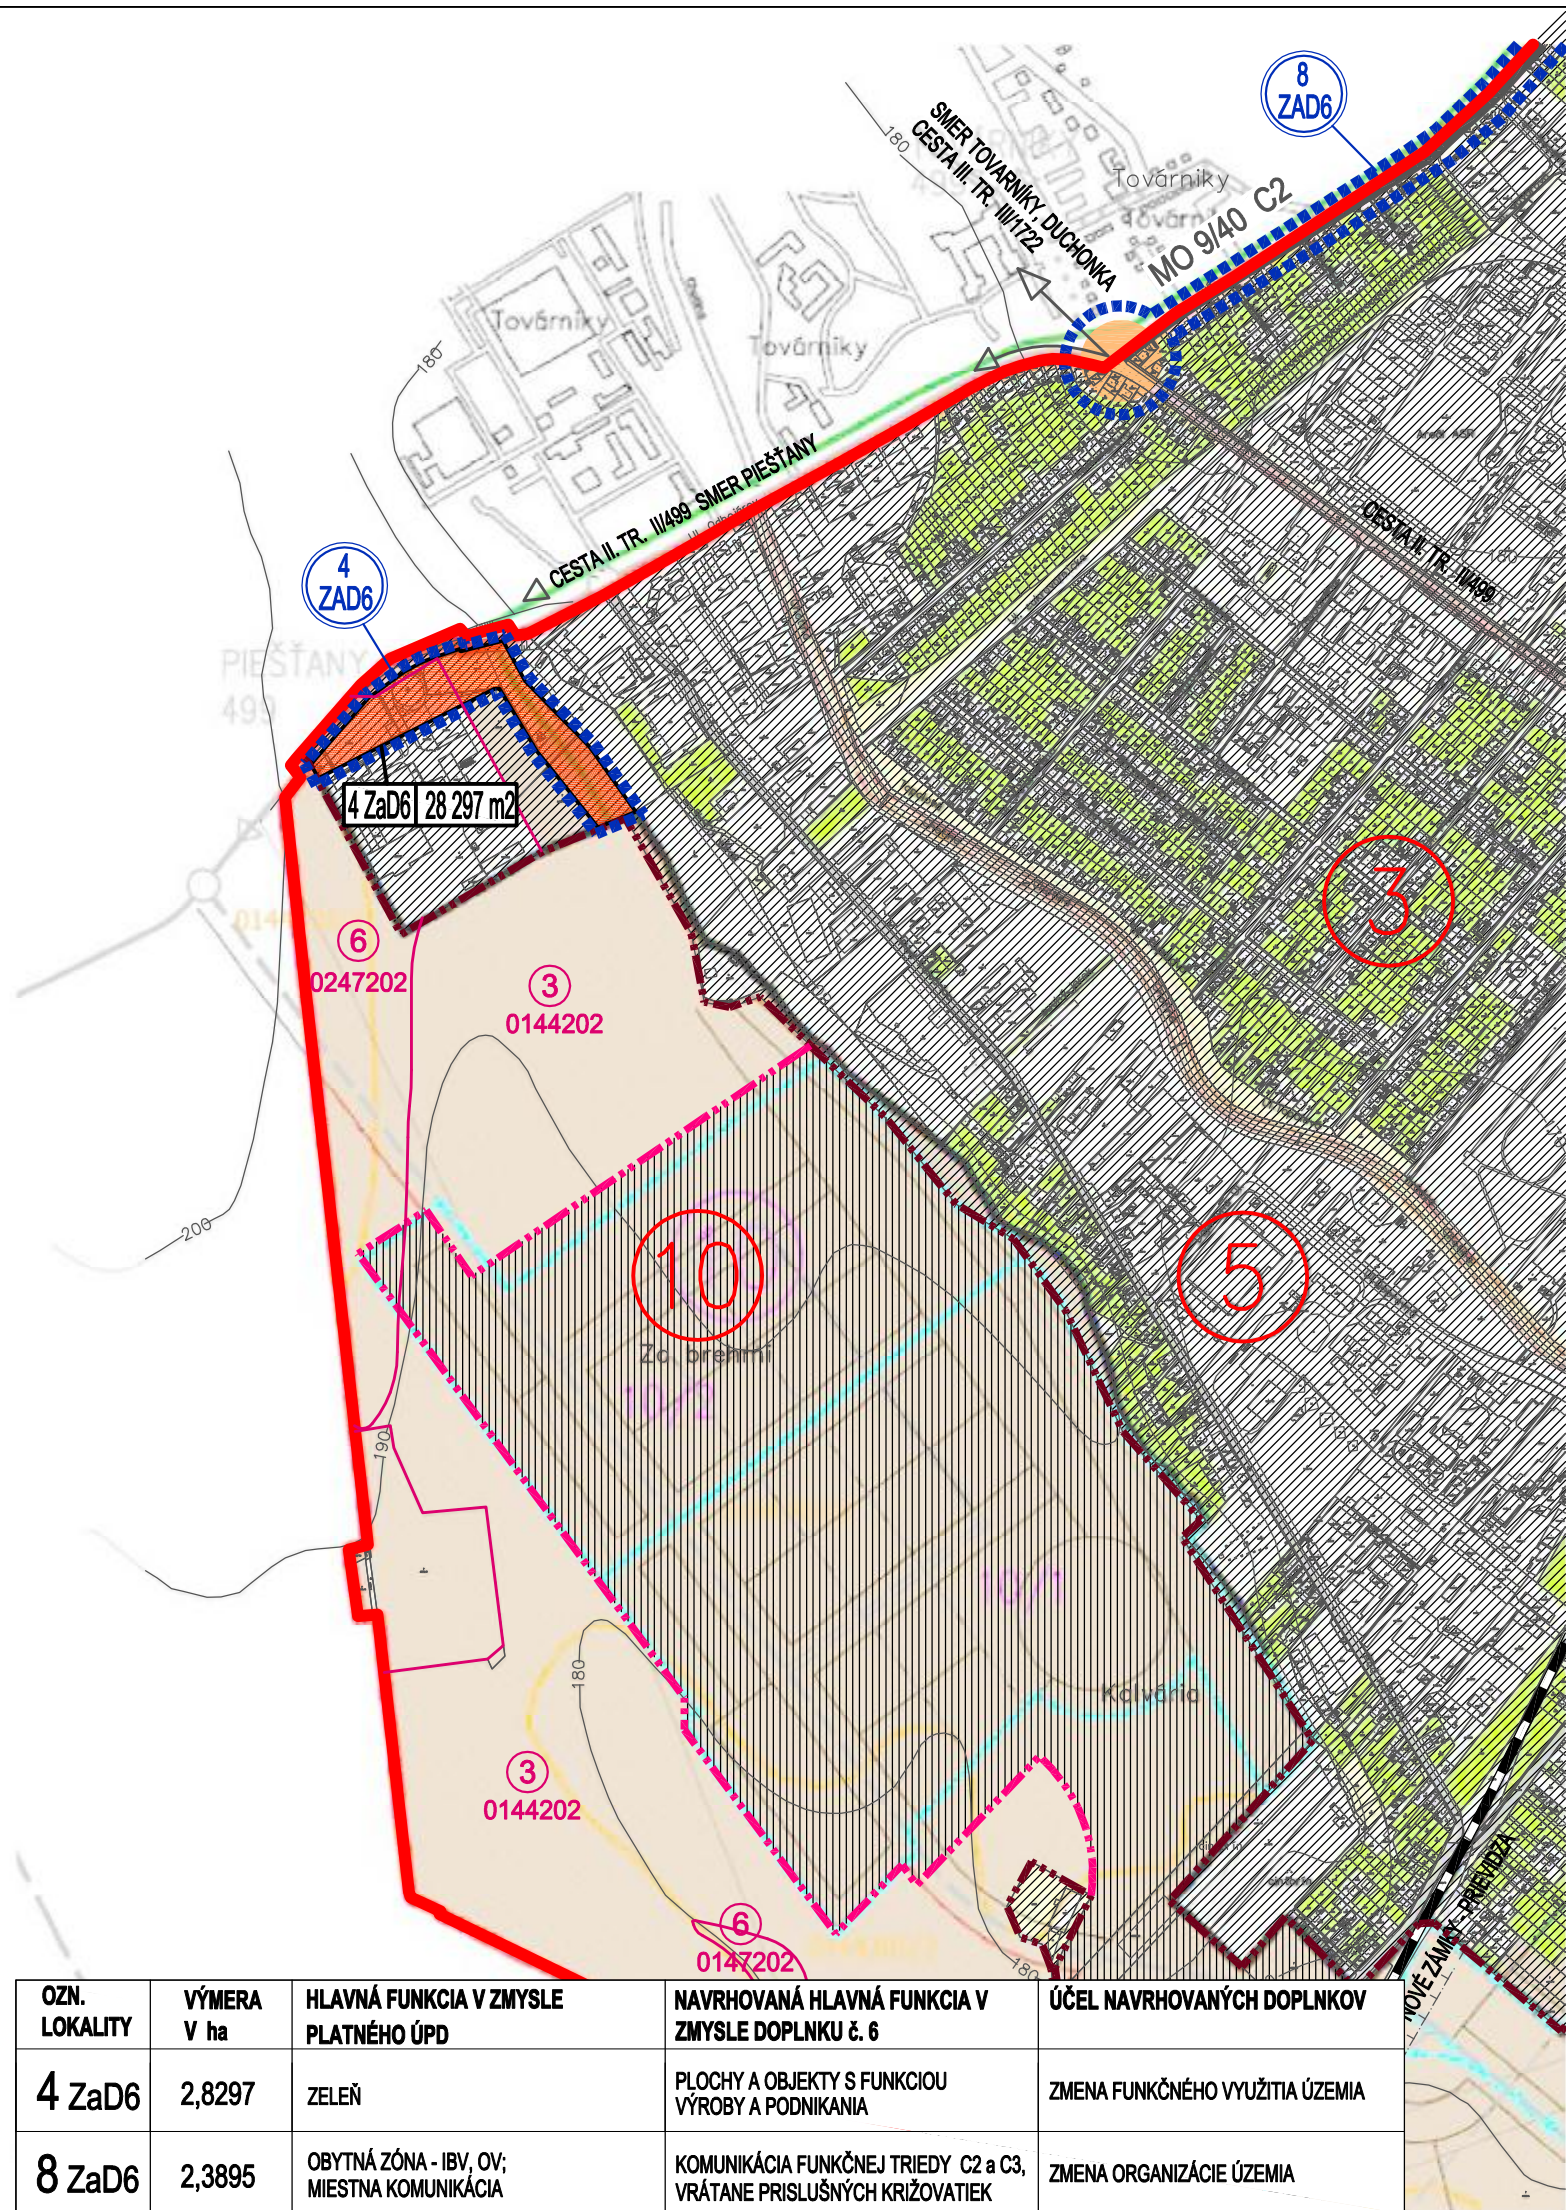

OZN. LOKALITY	VÝMERA V ha	HLAVNÁ FUNKCIA V ZMYSLE PLATNÉHO ÚPD	NAVROVANÁ HLAVNÁ FUNKCIA V ZMYSLE DOPLNKU č. 6	ÚČEL NAVROVANÝCH DOPLNKOV
4 ZaD6	2,8297	ZELEŇ	PLOCHY A OBJEKTY S FUNKCIOU VÝROBY A PODNIKANIA	ZMENA FUNKČNÉHO VYUŽITIA ÚZEMIA
8 ZaD6	2,3895	OBYTNÁ ZÓNA - IBV, OV; MIESTNA KOMUNIKÁCIA	KOMUNIKÁCIA FUNKČNEJ TRIEDY C2 a C3, VRÁTANE PRISLUŠNÝCH KRIŽOVATIEK	ZMENA ORGANIZÁCIE ÚZEMIA

LEGENDA

ÚZEMNÝ PLÁN MESTA TOPOLČANY


ZMENY A DOPLNKY č.6

ARCHITEKTONICKÝ ATELIÉR



- HRANICA KATASTRÁLNEHO ÚZEMIA
- HRANICA ZASTAVANÉHO ÚZEMIA K 1.1.1990
- HRANICA LOKALÍT NAVRHOVANÝCH NA ZÁBER
- HRANICA BPEJ A JEJ ČÍSLO / SKUPINA

- ORNÁ PŮDA 4 NAJLEPŠÍCH BPEJ
- ORNÁ PŮDA OSTATNÝCH BPEJ
- ZÁHRADY
- ZÁHRADKOVÉ OSADY
- TRVALÉ TRÁVNE PORASTY
- LESNÁ PŮDA

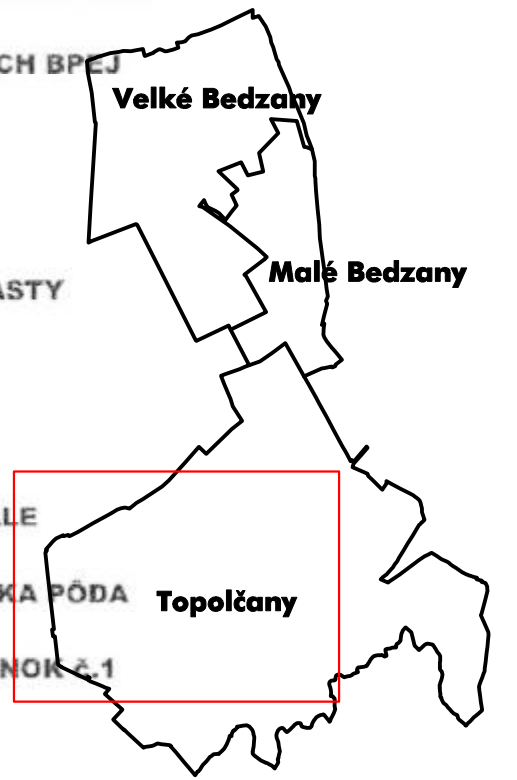

- LEGENDA
- | STAV | NÁVRH | OPIS |
|-----------------------------|-----------------------------|--|
| [Red line] | [Red line] | KATASTRÁLNA HRANICA |
| [Blue dashed line] | [Blue dashed line] | HRANICA ROZVOJOVEJ LOKALITY |
| [Blue circle with 4] | [Blue circle with 4] | OZNAČENIE ROZVOJOVEJ LOKALITY |
| [Hatched box] | [Hatched box] | ZASTAVANÉ ÚZEMIE |
| [Orange box] | [Orange box] | VNÚTORNÁ ROZVOJOVÁ LOKALITA |
| [Box with 4 ZaD6 28 297 m2] | [Box with 4 ZaD6 28 297 m2] | OZNAČENIE ROZVOJOVEJ LOKALITY / VÝMERA |
| [Box with 10] | [Box with 10] | ČÍSLO ZÓNY |
| [Dashed line] | [Dashed line] | HRANICA ZASTAVANÉHO ÚZEMIA |
| [Double line] | [Double line] | KOMUNIKÁCIA FUNKČNEJ tr. C2 MO 9/40 (ZBERNÁ KOMUNIKÁCIA) |
| [Circle with cross] | [Circle with cross] | KRIŽOVATKA |
| [Wavy line] | [Wavy line] | HRANICA BPEJ |
| [Box with 3] | [Box with 3] | SKUPINA BPEJ |
| [Box with 0144202] | [Box with 0144202] | KÓD BPEJ |

OBJEDNÁVATEL: MESTO TOPOLČANY	MIERKA: 1:10 000
SPRACOVATEL: NEUTRA - ARCHITEKTONICKÝ ATELIÉR, FARSKÁ 1, 949 01 NITRA, TEL./FAX: 037/6579461	FORMÁT: 2 A4
ZODP. PROJEKTANT: ING. ARCH. PETER MIZIA	PROJEKTANT: ING. LUCIA ČERNÁ
DÁTUM: 09 / 2021	

11a

NÁZOV VÝKRESU: **PERSPEKTÍVNE POUŽITIE POĽNOHOSPODÁRSKEJ PŮDY NA NEPOĽNOHOSPODÁRSKE ÚČELY**