


ÚZEMNÝ PLÁN MESTA TOPOLČANY

ZMENY A DOPLNKY č.6

ARCHITEKTONICKÝ ATELIÉR

neutra

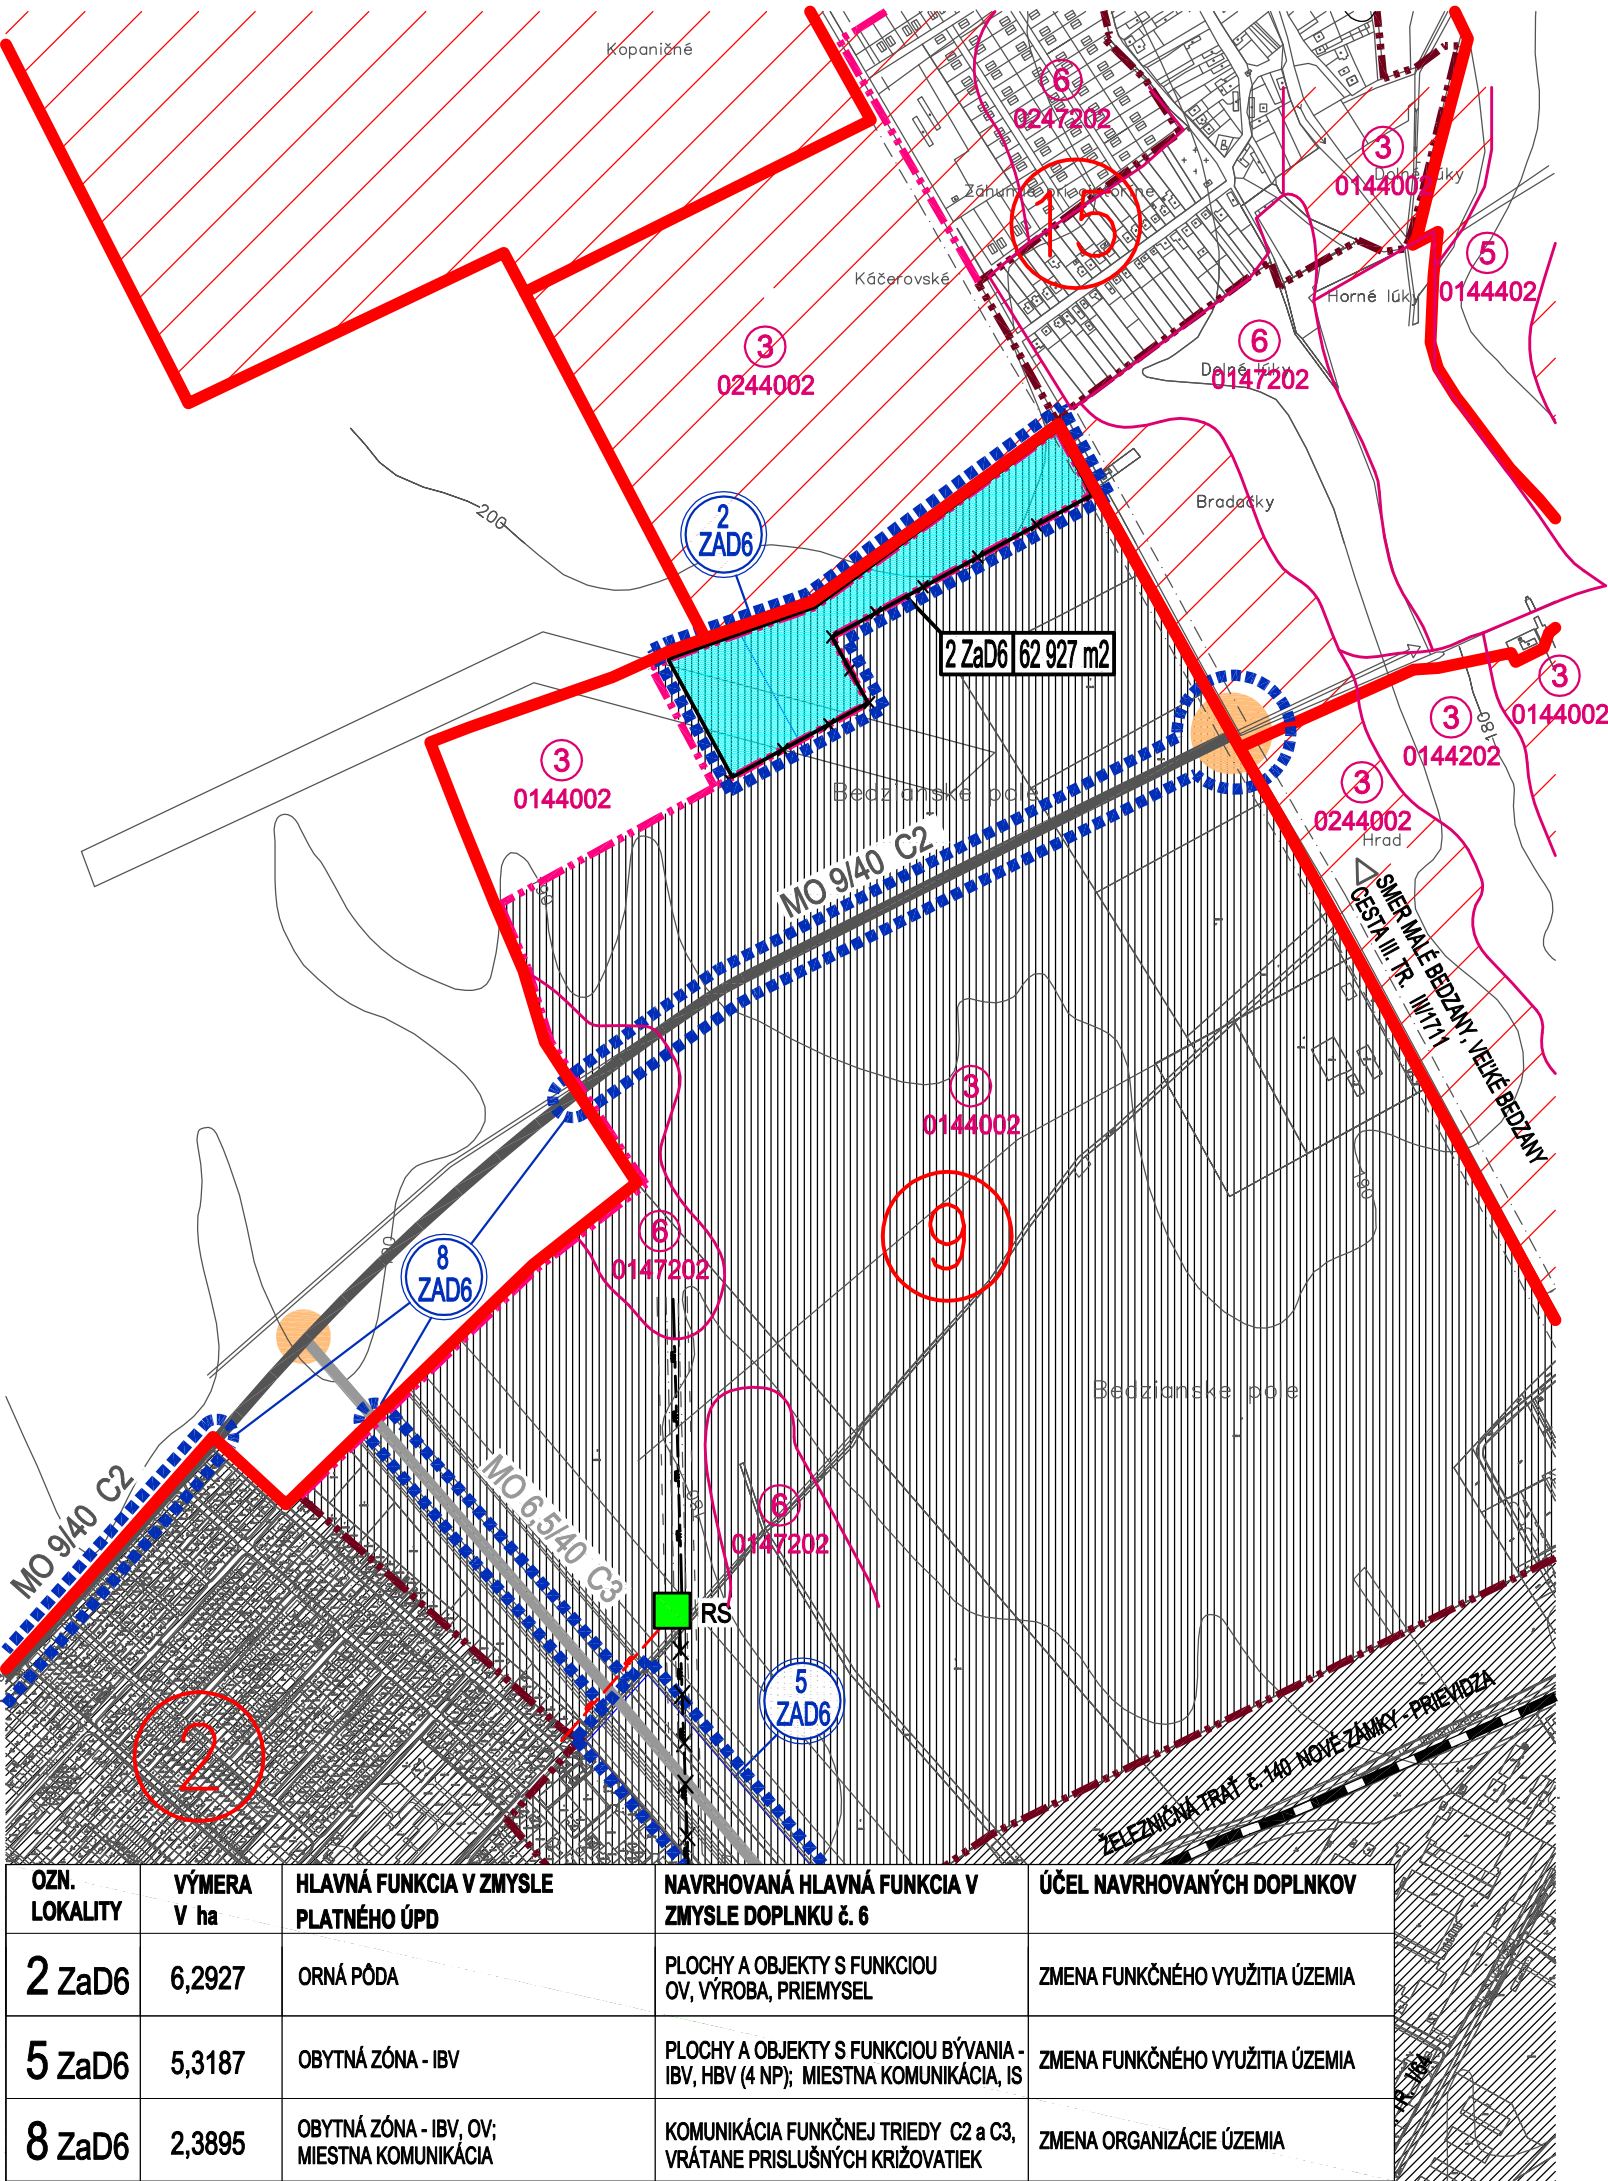

LEGENDA

STAV

NÁVRH

—

—

KATASTRÁLNA HRANICA

—

—

HRANICA ROZVOJOVEJ LOKALITY

—

—

OZNAČENIE ROZVOJOVEJ LOKALITY

—

—

ZASTAVANÉ ÚZEMIE

—

—

VONKAJŠIA ROZVOJOVÁ LOKALITA

—

—

OZNAČENIE ROZVOJOVEJ LOKALITY / VÝMERA

—

—

ČÍSLO ZÓNY

—

—

HRANICA ZASTAVANÉHO ÚZEMIA

—

—

HRANICA ZASTAVANÉHO ÚZEMIA NA ZRUŠENIE

—

—

KOMUNIKÁCIA FUNKČNEJ tr. C2 MO 9/40

—

—

(ZBERNÁ KOMUNIKÁCIA)

—

—

KOMUNIKÁCIA FUNKČNEJ tr. C3 MO 6,5/40

—

—

KRÍŽOVATKA

—

—

REGULAČNÁ STANICA PLYNU

—

—

VTL PLYNOVOD

—

—

VTL PLYNOVOD NA ZRUŠENIE

—

—

STL PLYNOVOD

—

—

HRANICA BPEJ

—

—

SKUPINA BPEJ

—

—

KÓD BPEJ

—


—

ZÁKONOM CHRÁNENÁ PÔDA PODĽA PRÍLOHY č.2

—

—

K NARIADENIU VLÁDY č. 58/2013

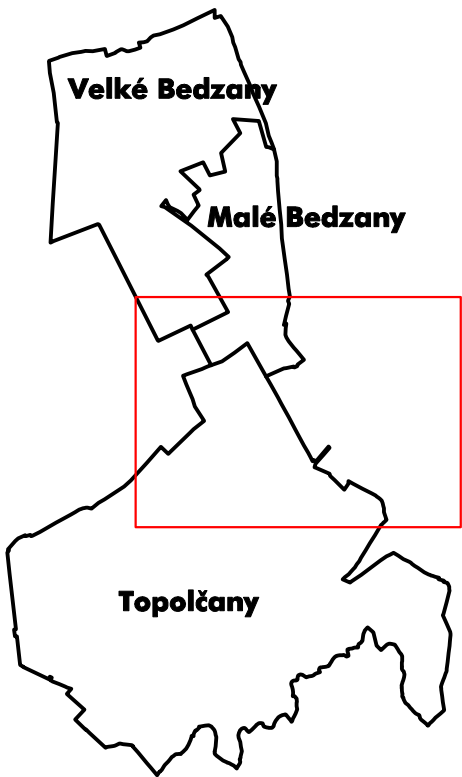

OBJEDNÁVATEL: MESTO TOPOLČANY

SPRACOVATEL: NEUTRA - ARCHITEKTONICKÝ ATELIÉR, FARSKÁ 1, 949 01 NITRA, TEL./FAX: 037/6579461




ZODP. PROJEKTANT: ING. ARCH. PETER MIZIA

PROJEKTANT: ING. LUCIA ČERNÁ

MIERKA: 1:10 000

FORMÁT: 2 A4

DÁTUM: 09 / 2021

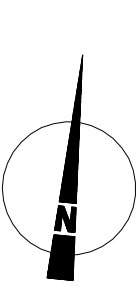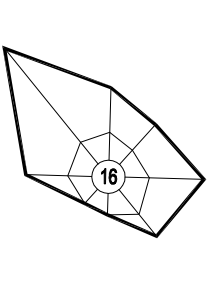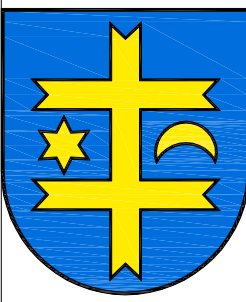

11b

NÁZOV VÝKRESU: **PERSPEKTÍVNE POUŽITIE POĽNOHOSPODÁRSKEJ PÔDY NA NEPOĽNOHOSPODÁRSKE ÚČELY**