


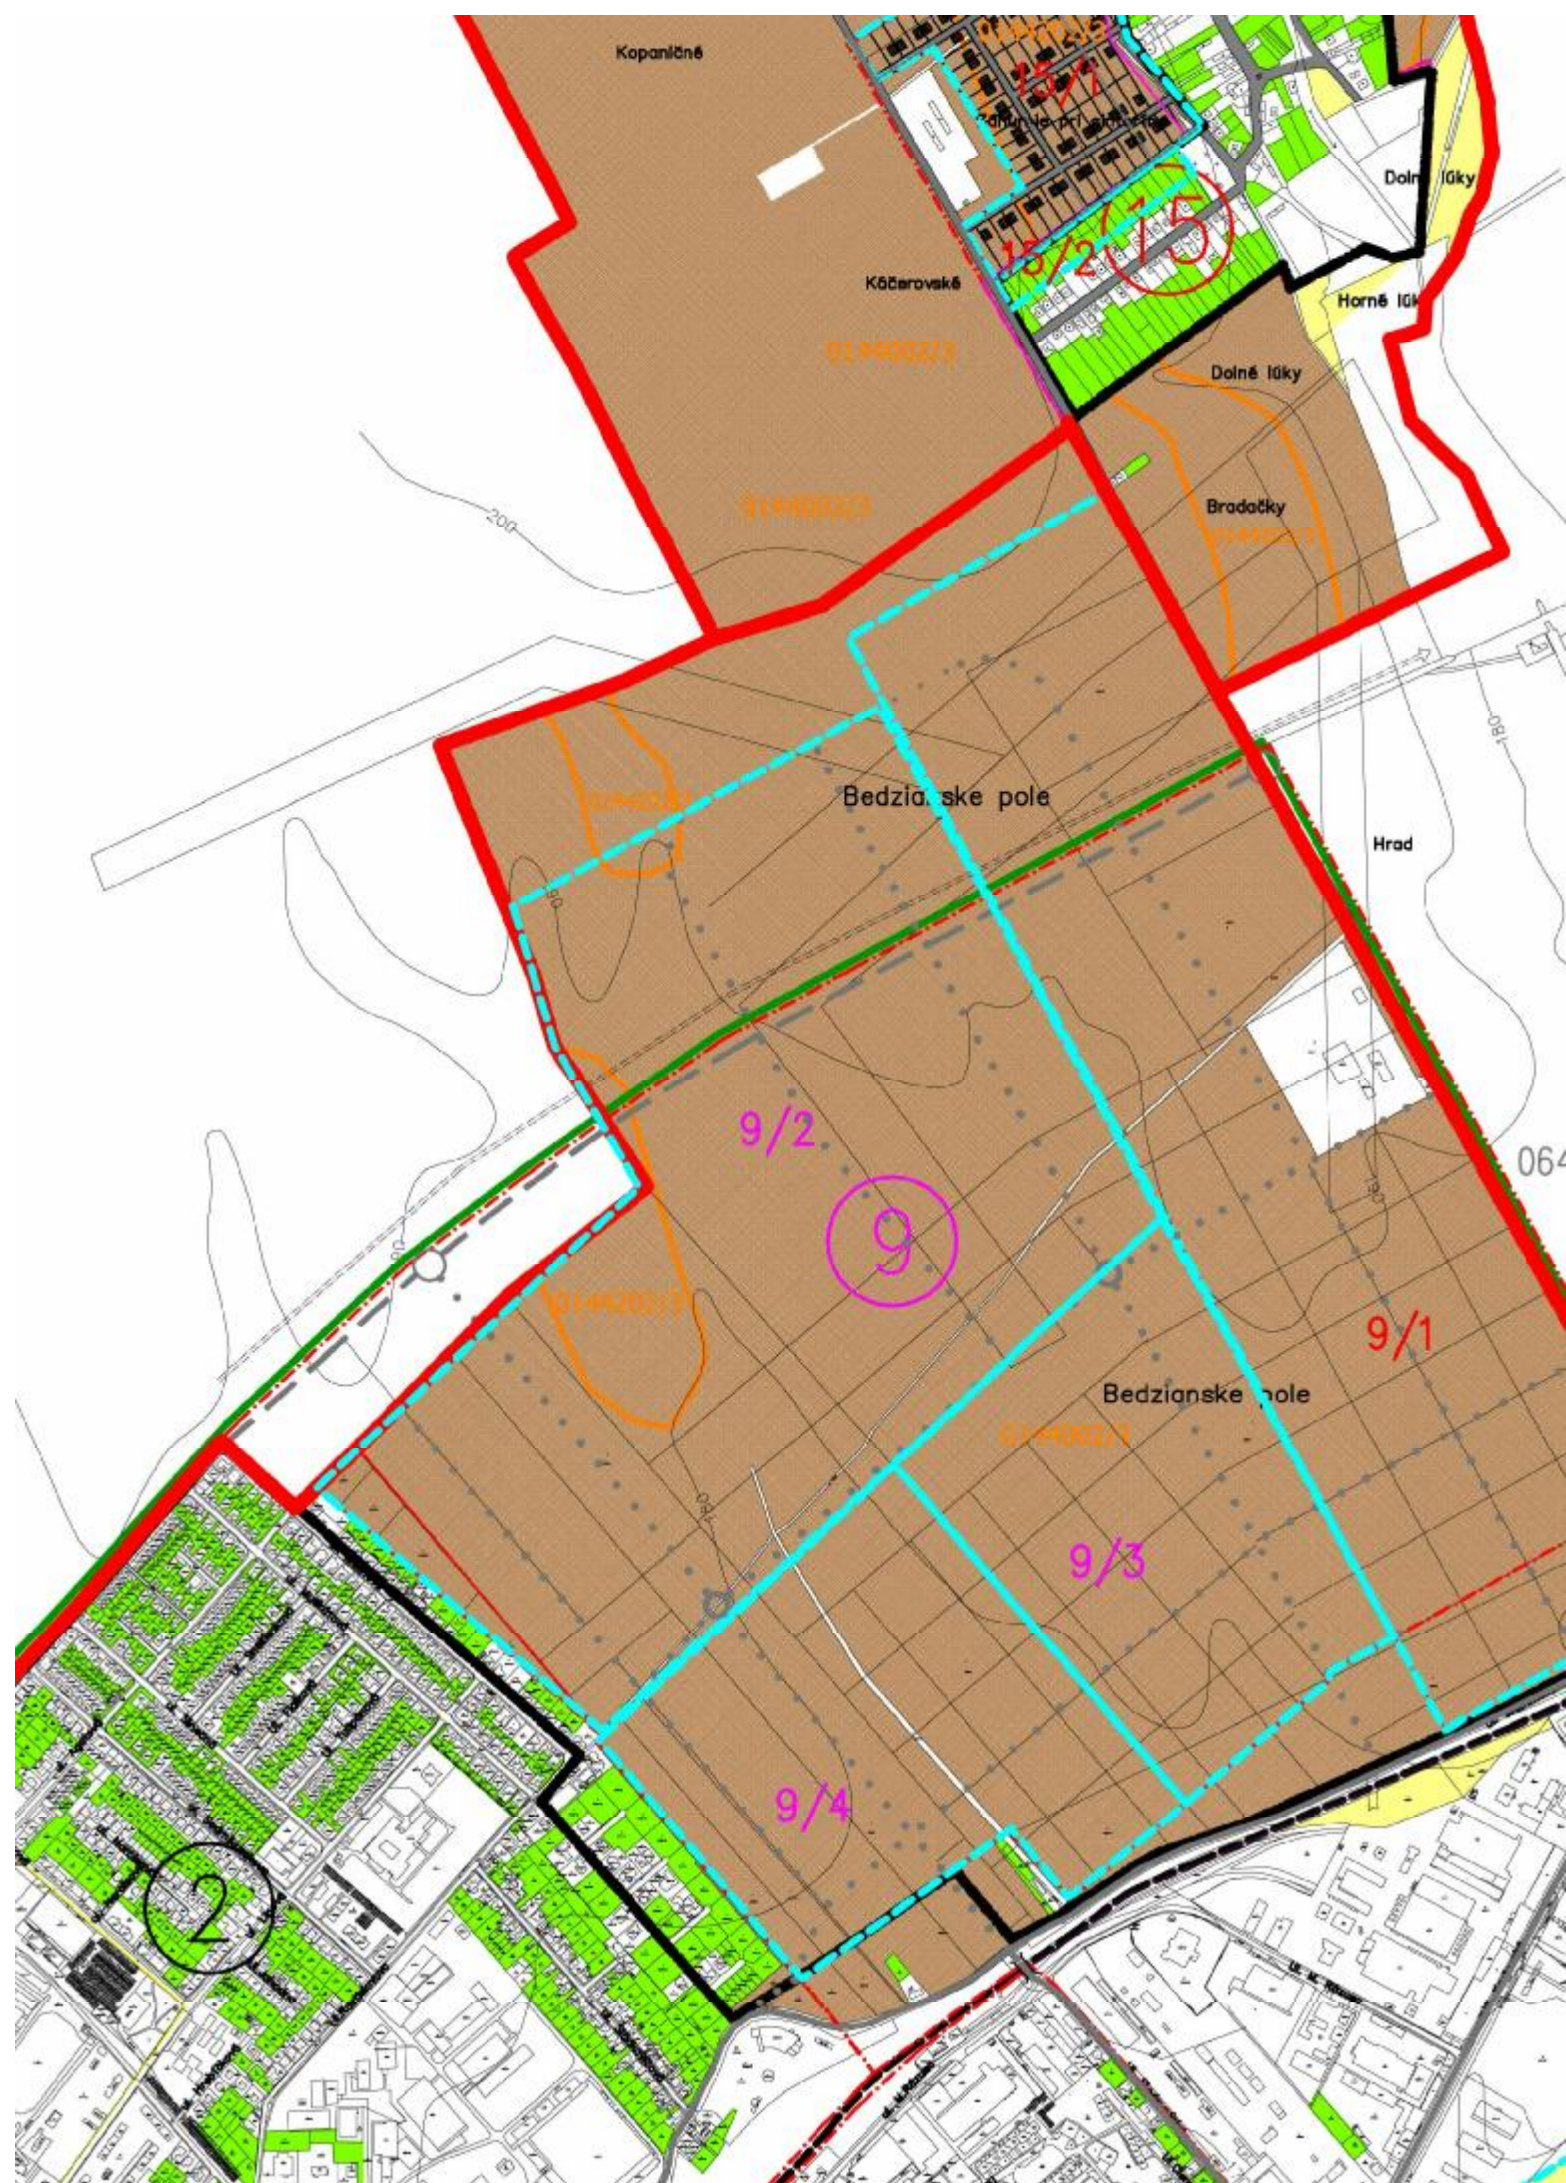

LEGENDA

- HRANICA KATASTRÁLNEHO ÚZEMIA**
- HRANICA ZASTAVANÉHO ÚZEMIA K 1.1.1990**
- HRANICA LOKALÍT NAVRHOVANÝCH NA ZÁBER**
- 0248202/4** **HRANICA BPEJ A JEJ ČÍSLO / SKUPINA**
- ORNÁ PÔDA 4 NAJLEPŠÍCH BPEJ**
- ORNÁ PÔDA OSTATNÝCH BPEJ**
- ZÁHRADY**
- ZÁHRADKOVÉ OSADY**
- TRVALÉ TRÁVNE PORASTY**
- LESNÁ PÔDA**
- ODVODNENIE**
- ODVODŇOVACIE KANÁLE**
- NEPOL'NOHOSPODÁRSKA PÔDA**
- NOVÁ LOKALITA DOPLNOK č.1**
- HRANICA ZÓNY**
- 12** **ČÍSLO ZÓNY NÁVRH**
- 12** **ČÍSLO ZÓNY VÝHLAD**

ÚZEMNÝ PLÁN mesta TOPOĽČANY

obstarávateľ: Mesto TOPOĽČANY

ZMENY A DOPLNKY č.5

spracovateľ: Ateliér Olympia spol.s r.o., Bratislava, hlavný riešiteľ: Ing.arch Eva Žolnayová

obsah: VÝKRES PERSPEKTÍVNEHO POUŽITIA POĽNOHOSPODÁRSKEJ PÔDY NA NEPOL'NOHOSPODÁRSKE ÚČELY

mierka: 1:10000

dátum: 2/2018

výkres č.
11b