



aaau, s.r.o., Radničná 127, 027 44 Tvrdošín
 ateliér architektúry a urbanizmu

zastavovacia štúdia
 autor: ing. arch. martin pavlík, dátum: jún 2021

Situácia + M 1:1000

LEGENDA:


- NAVRHOVANÉ PREVÁDZKOVÉ OBJEKTY
- NAVRHOVANÉ MANIPULAČNÉ PLOCHY A KOMUNIKÁCIE
- NAVRHOVANÉ SPEVNENÉ PLOCHY - CHODNÍKY
- VODNÉ PLOCHY
- SADOVNÍKY UPRAVENÁ ZELEŇ
- ORIENTÁCIA VSTUPOV DO OBJEKTU (HLAVNÝ, VEĽKAJŠÍ)
- HRANICE PARCEL A ČÍSLO PARCELY
- NAVRHOVANÉ OPLIETENIE
- NAVRHOVANÝ VÝŠKOVÝ BOD TERÉNU

EXISTUJÚCE INŽINIERSKE SIETE:

- VODOVOD
- PODZEMNÝ HYDRANT
- ELEKTRICKÉ VZDUŠNÉ VN VEDENIE
- OCHRANNÉ PÁSMO ELEKTRICKÉHO VN VEDENIE
- ODVODŇOVACÍ KANÁL
- OCHRANNÉ PÁSMO ODVODŇOVACIEHO KANÁLA

NAVRHOVANÉ INŽINIERSKE SIETE:

- ELEKTRICKÉ VZDUŠNÉ VN VEDENIE
- ELEKTRICKÉ KABELOVÉ VN VEDENIE
- OCHRANNÉ PÁSMO ELEKTRICKÉHO VN KABELOVÉHO VEDENIA
- NN PRÍPOJKA
- ELEKTROMEROVÝ ROZVÁDZAČ RE
- NN ROZVOD AREÁLOVÉHO OSVETLENIA
- LAMPA AREÁLOVÉHO OSVETLENIA
- VODOVODNÁ PRÍPOJKA
- VODOMERNÁ ŠAČTA
- HYDRANT PODZEMNÝ
- HYDRANT NADZEMNÝ
- RÁDIUS HYDRANTU 80m
- DAŽDOVÁ KANALIZÁCIA - ZAOLEJOVANÁ
- DAŽDOVÁ KANALIZÁCIA - ODVODNENIE
- ŠAČTA
- ODLUČOVAČ ROPNÝCH LÁTOK
- RETENČNÁ NÁDRŽ
- SPLAŠKOVÁ KANALIZÁCIA
- REVÍZNA ŠAČTA
- ŽUMPA
- PODZEMNÝ ENERGOKANÁL

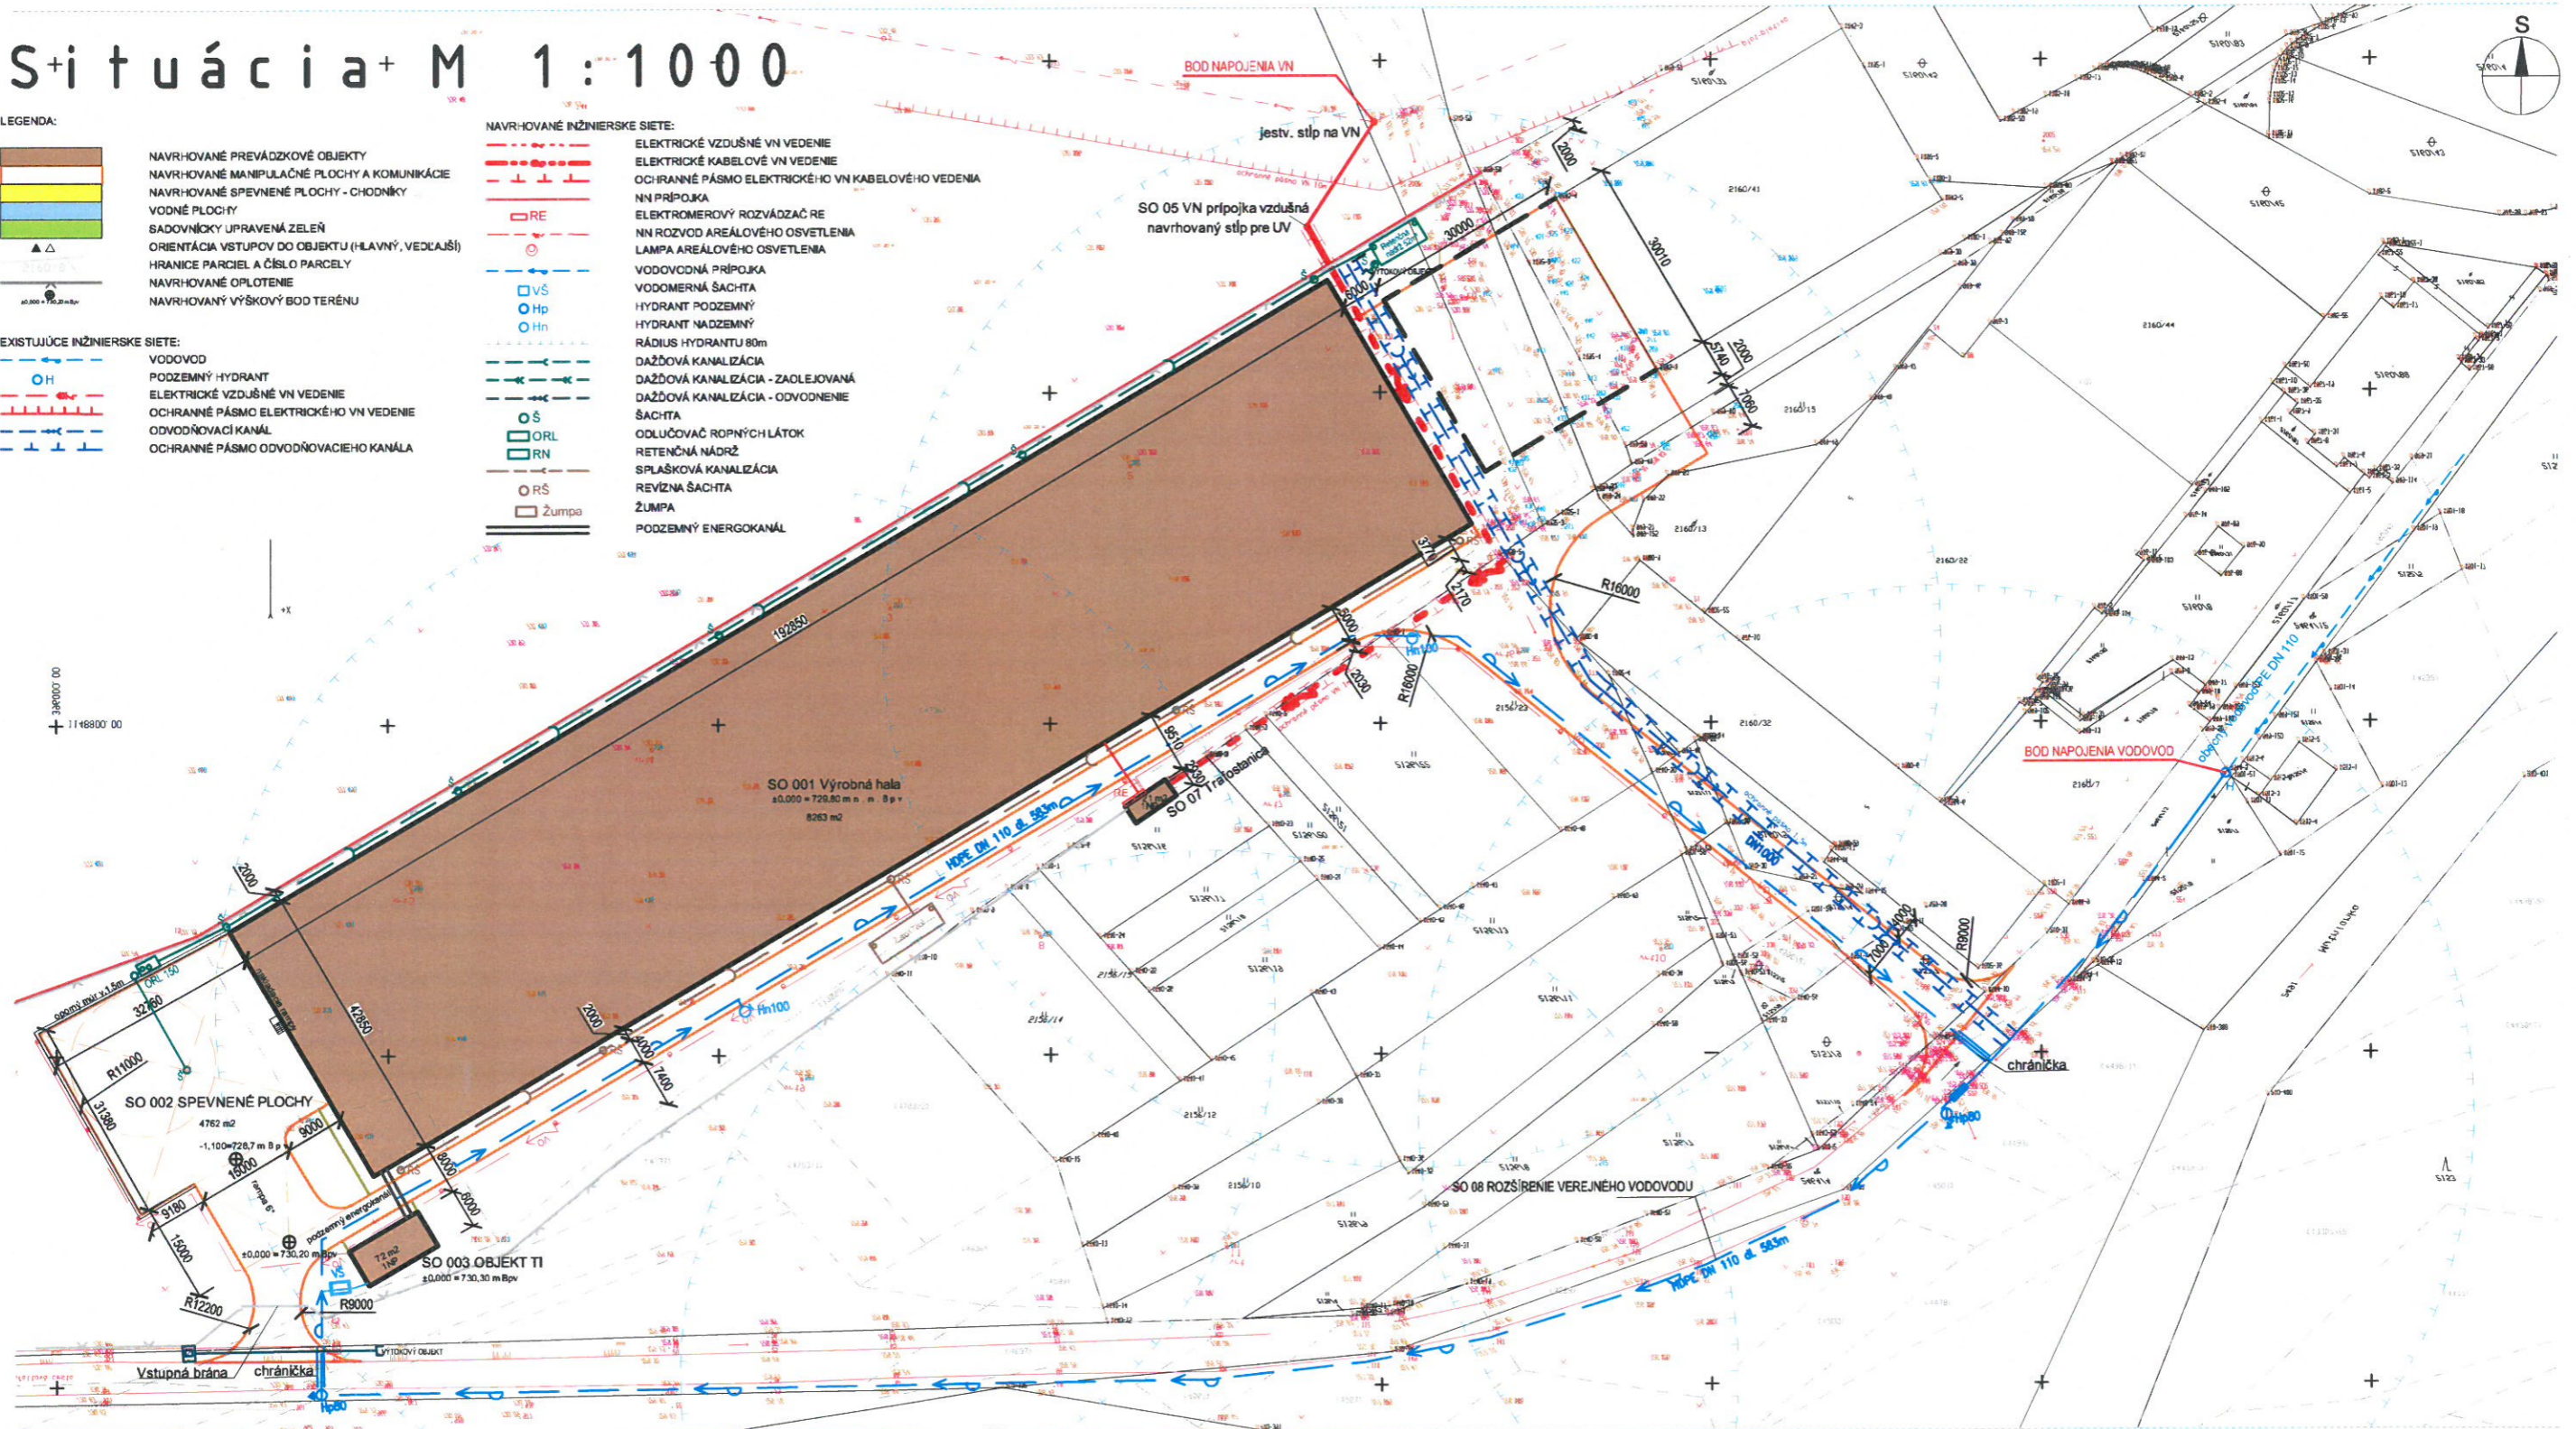

ROZŠÍRENIE AREÁLU SPOLOČNOSTI MATERASSO SLOVAKIA, s.r.o. v Oravskom Veselom

stavebník: MATERASSO SLOVAKIA s.r.o., Oravské Veselé č.612, IČO: 36405116
 parc.č.:KN E 4735 a 4736 (LV č.3476), k.ú. Oravské Veselé, okres Námestovo

