



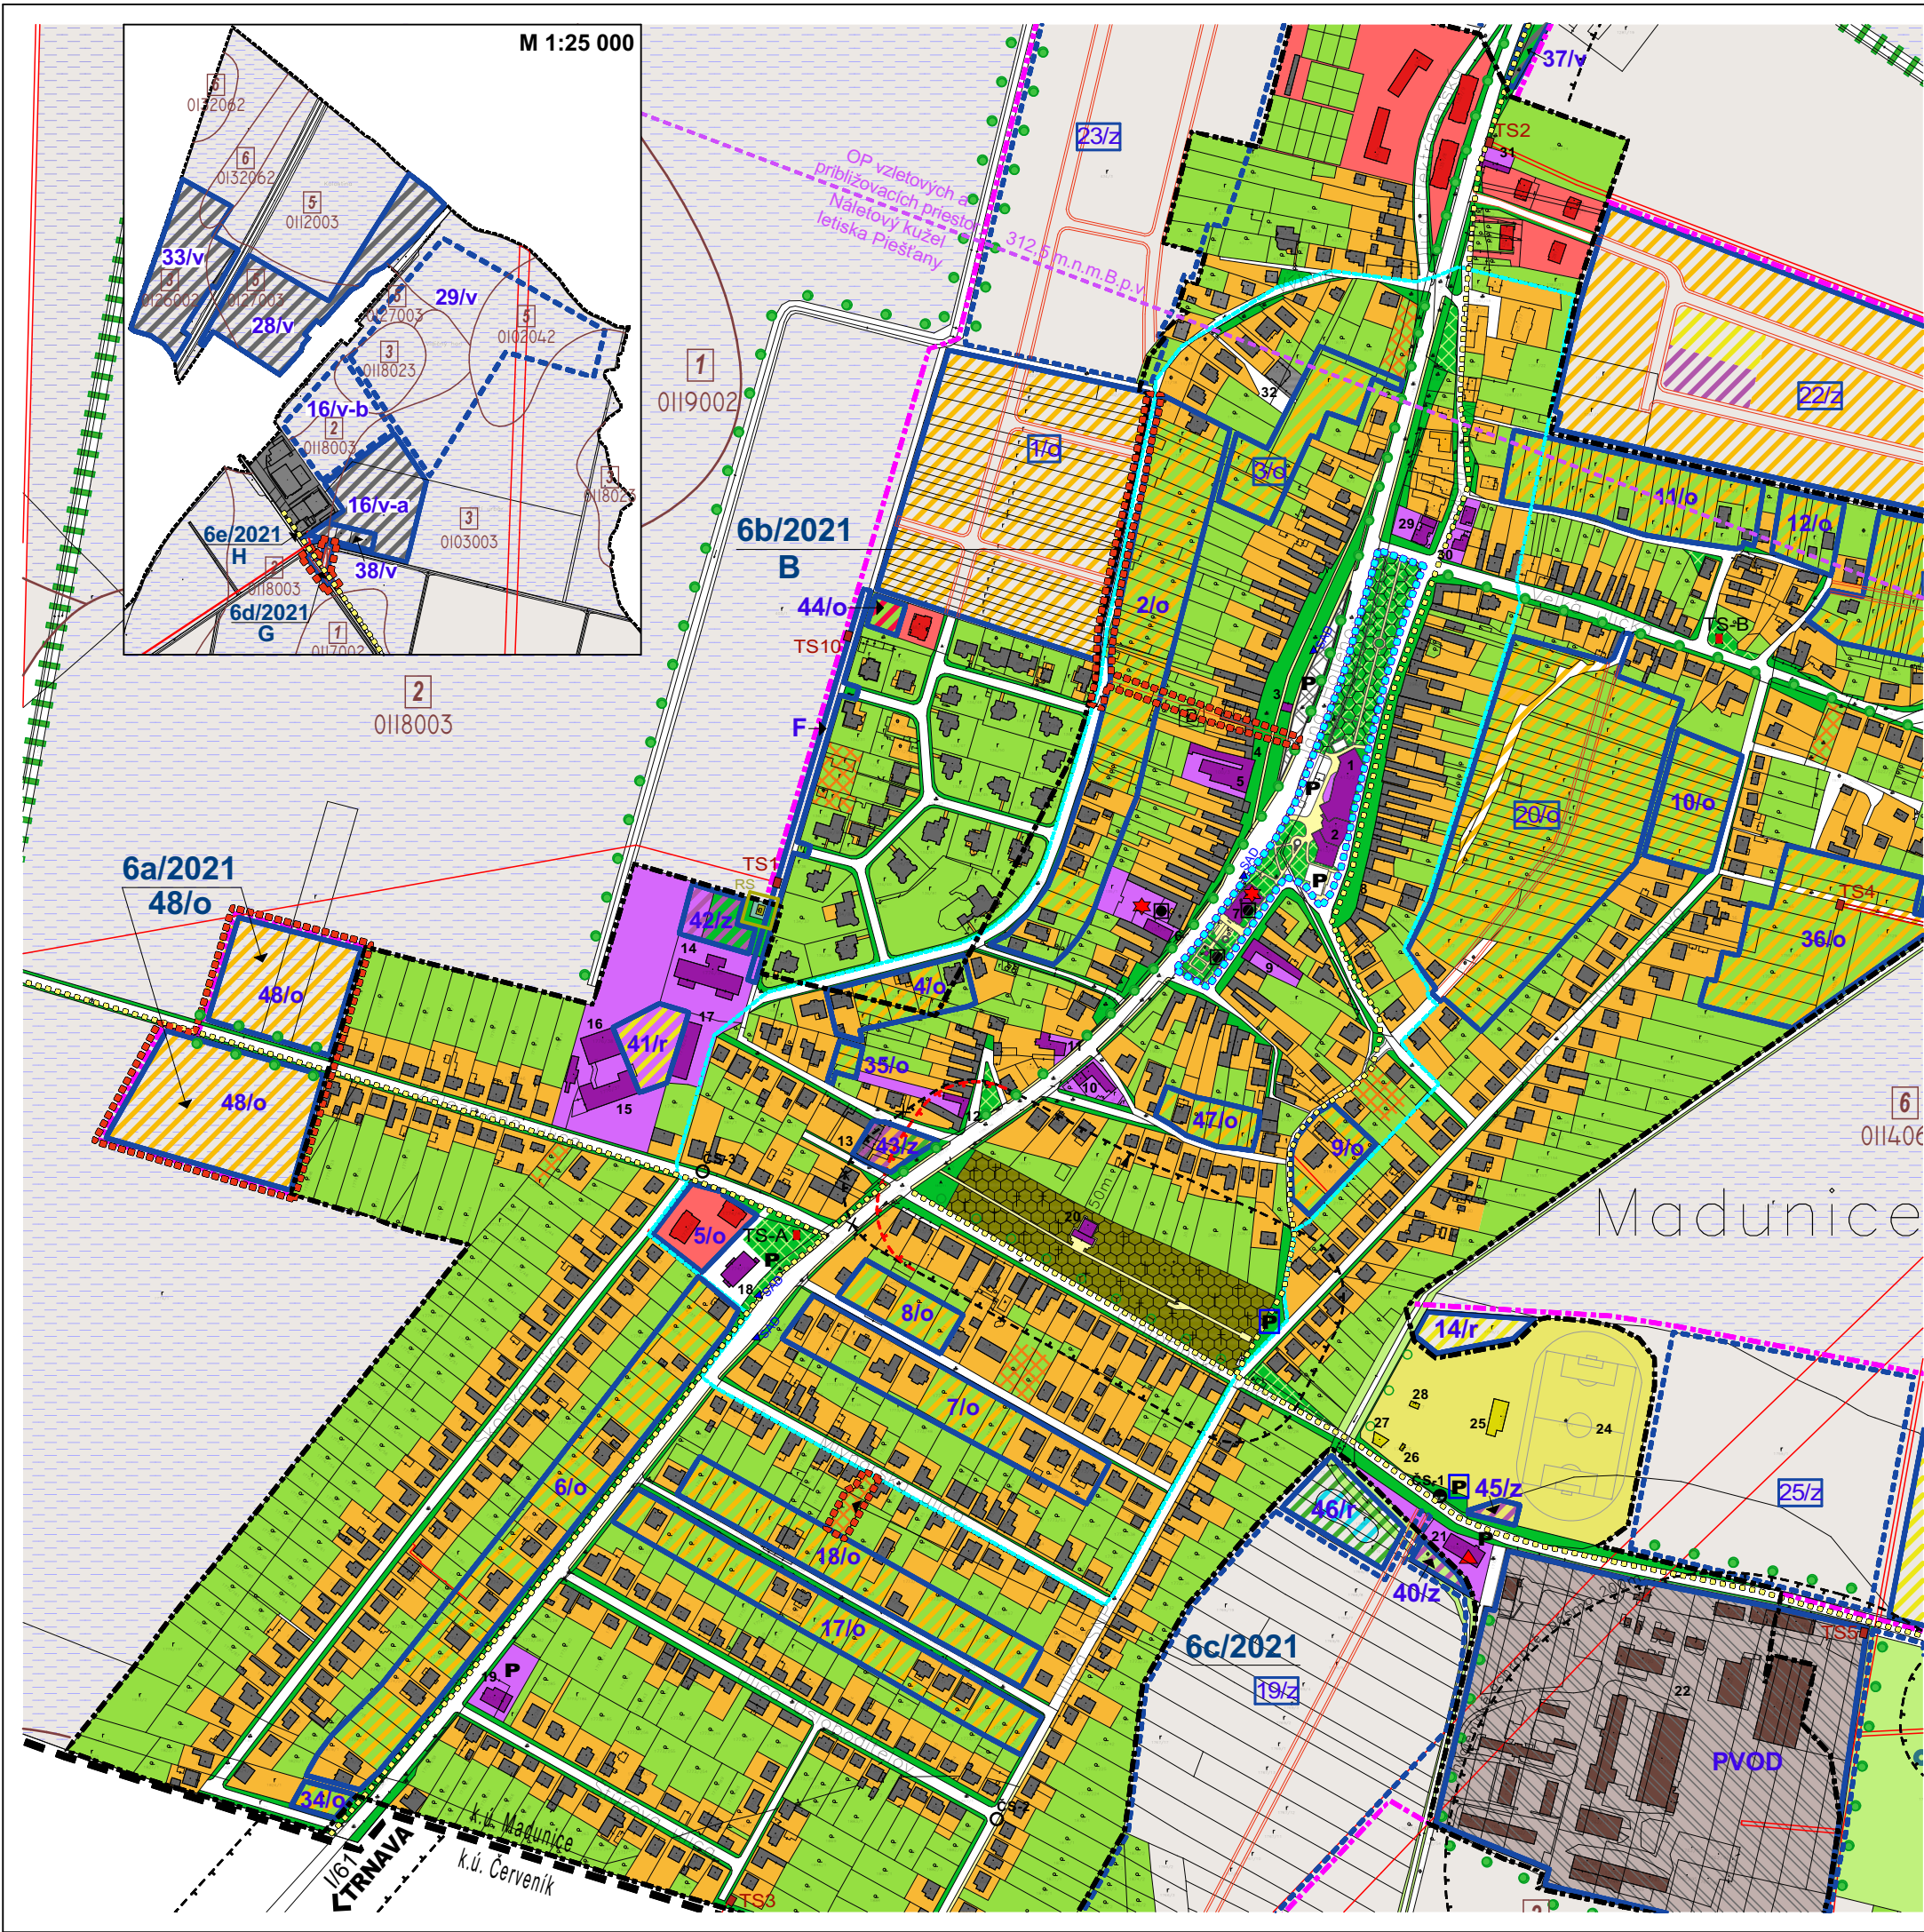

JESTV.STAV	NÁVRH	VÝHLAD	
			HRANICA KATASTRA
			HRANICA ZASTAVANÉHO ÚZEMIA
			HRANICA ZMENY 6/2021
			HRANICA ROZVOJOVÝCH LOKALÍT
			HRANICA CENTRÁLNEJ ZÓNY OBCE
			HRANICA PAMÄTNEJ ZÓNY JANA HOLLÉHO
OZNAČENIE ROZVOJOV. ZÁMERU	2/... 1/... .../o,z,r,v	2/... 1/... .../o,z,r,v	BEZ POTREBY ÚP-ZÓNY / S POTREBOU ÚP-ZÓNY
			OBYTNÉ, ZMIEŠANÉ, REKREAČNÉ A VÝROBNÉ ÚZEMIE
			PLOCHY BÝVANIA - RODINNÉ DOMY / ZÁHRADY, ROLE /
			PLOCHY BÝVANIA - RODINNÉ DOMY - PRELUKY
			PLOCHY BÝVANIA - BYTOVÉ DOMY
			PLOCHY OBČIANSKEJ VYBAVENOSTI
			PLOCHY ŠPORTU A REKREAČIE
			PLOCHY SKLADOV, VÝROBY A PODNIKATEĽ. AKTIVÍT
			PLOCHY POĽNOHOSPODÁRSKEJ VÝROBY
			PLOCHY A ZARIADENIA TECHNICKÉJ INFRAŠTRUKTÚRY
			VODNÉ PLOCHY A TOKY
			ŠPECIÁLNA ZELEN' - CINTORÍN
			VEREJNÁ, SPRIEVODNÁ A PARKOVÁ ZELEN'
			LÍNIOVÁ A VYSOKÁ SPRIEVODNÁ ZELEN'-STROMORADIA
			NELESNÁ DREVINNÁ VEGETÁCIA
			OSTATNÉ PLOCHY, TRVALO TRÁVNATÉ PORASTY
			ORNÁ PÔDA MIMO ZASTAVANÉHO ÚZEMIA
			ORNÁ PÔDA POD ZÁVLAHAMI
			PLOCHY SÚKROMNEJ ZELENÉ, SADY, ZÁHRADY
			ÚZEMIE NAVRHNUTÉ NA REVITALIZÁCIU VEREJ. ZELENÉ
			BIOKORIDOR NADREGIONÁLNEHO VÝZNAMU nBK1
			LÍNIOVÁ ZELEN' PODOOCHRANNÁ
			INTERAKČNÝ PRVOK PLOŠNÝ
			ÚZEMIE NA INTENZIFIKÁCIU / REKONŠTRUKCIU
			HRANICA, KÓD A SKUPINA BPEJ
			OCHRANNÉ PÁSMO (HYGIENICKÉ A BEZPEČNOSTNÉ)
			CYKLOTRASA (OZN.DOPRAV.ROZVOJ.ZÁMEROV C,D,E)
			KORIDORY DOPRAVY - KOMUNIKÁCIE
			SKLÁDKA ODPADOV ODVEZENÁ
			REKONŠTR.OBJEKTU BEZ ZMENY/SO ZMENOU FUNKCIE
			KULTÚRNA PAMIATKA ÚZKP
			PARKOVISKO / ZASTÁVKA HROMADNEJ DOPRAVY
			ČISTIČKA ODPADOVÝCH VÔD
			REGULAČNÁ STANICA PLYNU S OCHRANNÝM PÁSMOM
			PREČERPÁVACIE STANICE KANALIZÁCIE
			TRAFOSTANICA
			NADRADENÉ TRASY ELEKTR. SIETE S OCHRAN.PÁSMOM

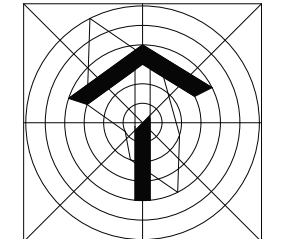

NÁVRH

ÚZEMNÝ PLÁN OBCE MADUNICE
ZMENA Č.6/2021

OBEC MADUNICE
SPRACOVATEĽ : A5 ATELIÉR ARCHITEKTÚRY A URBANIZMU TRNAVA

KOMPLEXNÝ NÁVRH
PRIESTOROVÉHO USPORIADANIA, FUNKČNÉHO VYUŽÍVANIA ÚZEMIA

ING.ARCH. PETER ODNOGA; ING.ARCH. TAMARA ČENDULOVÁ

1:5 000209/2021