


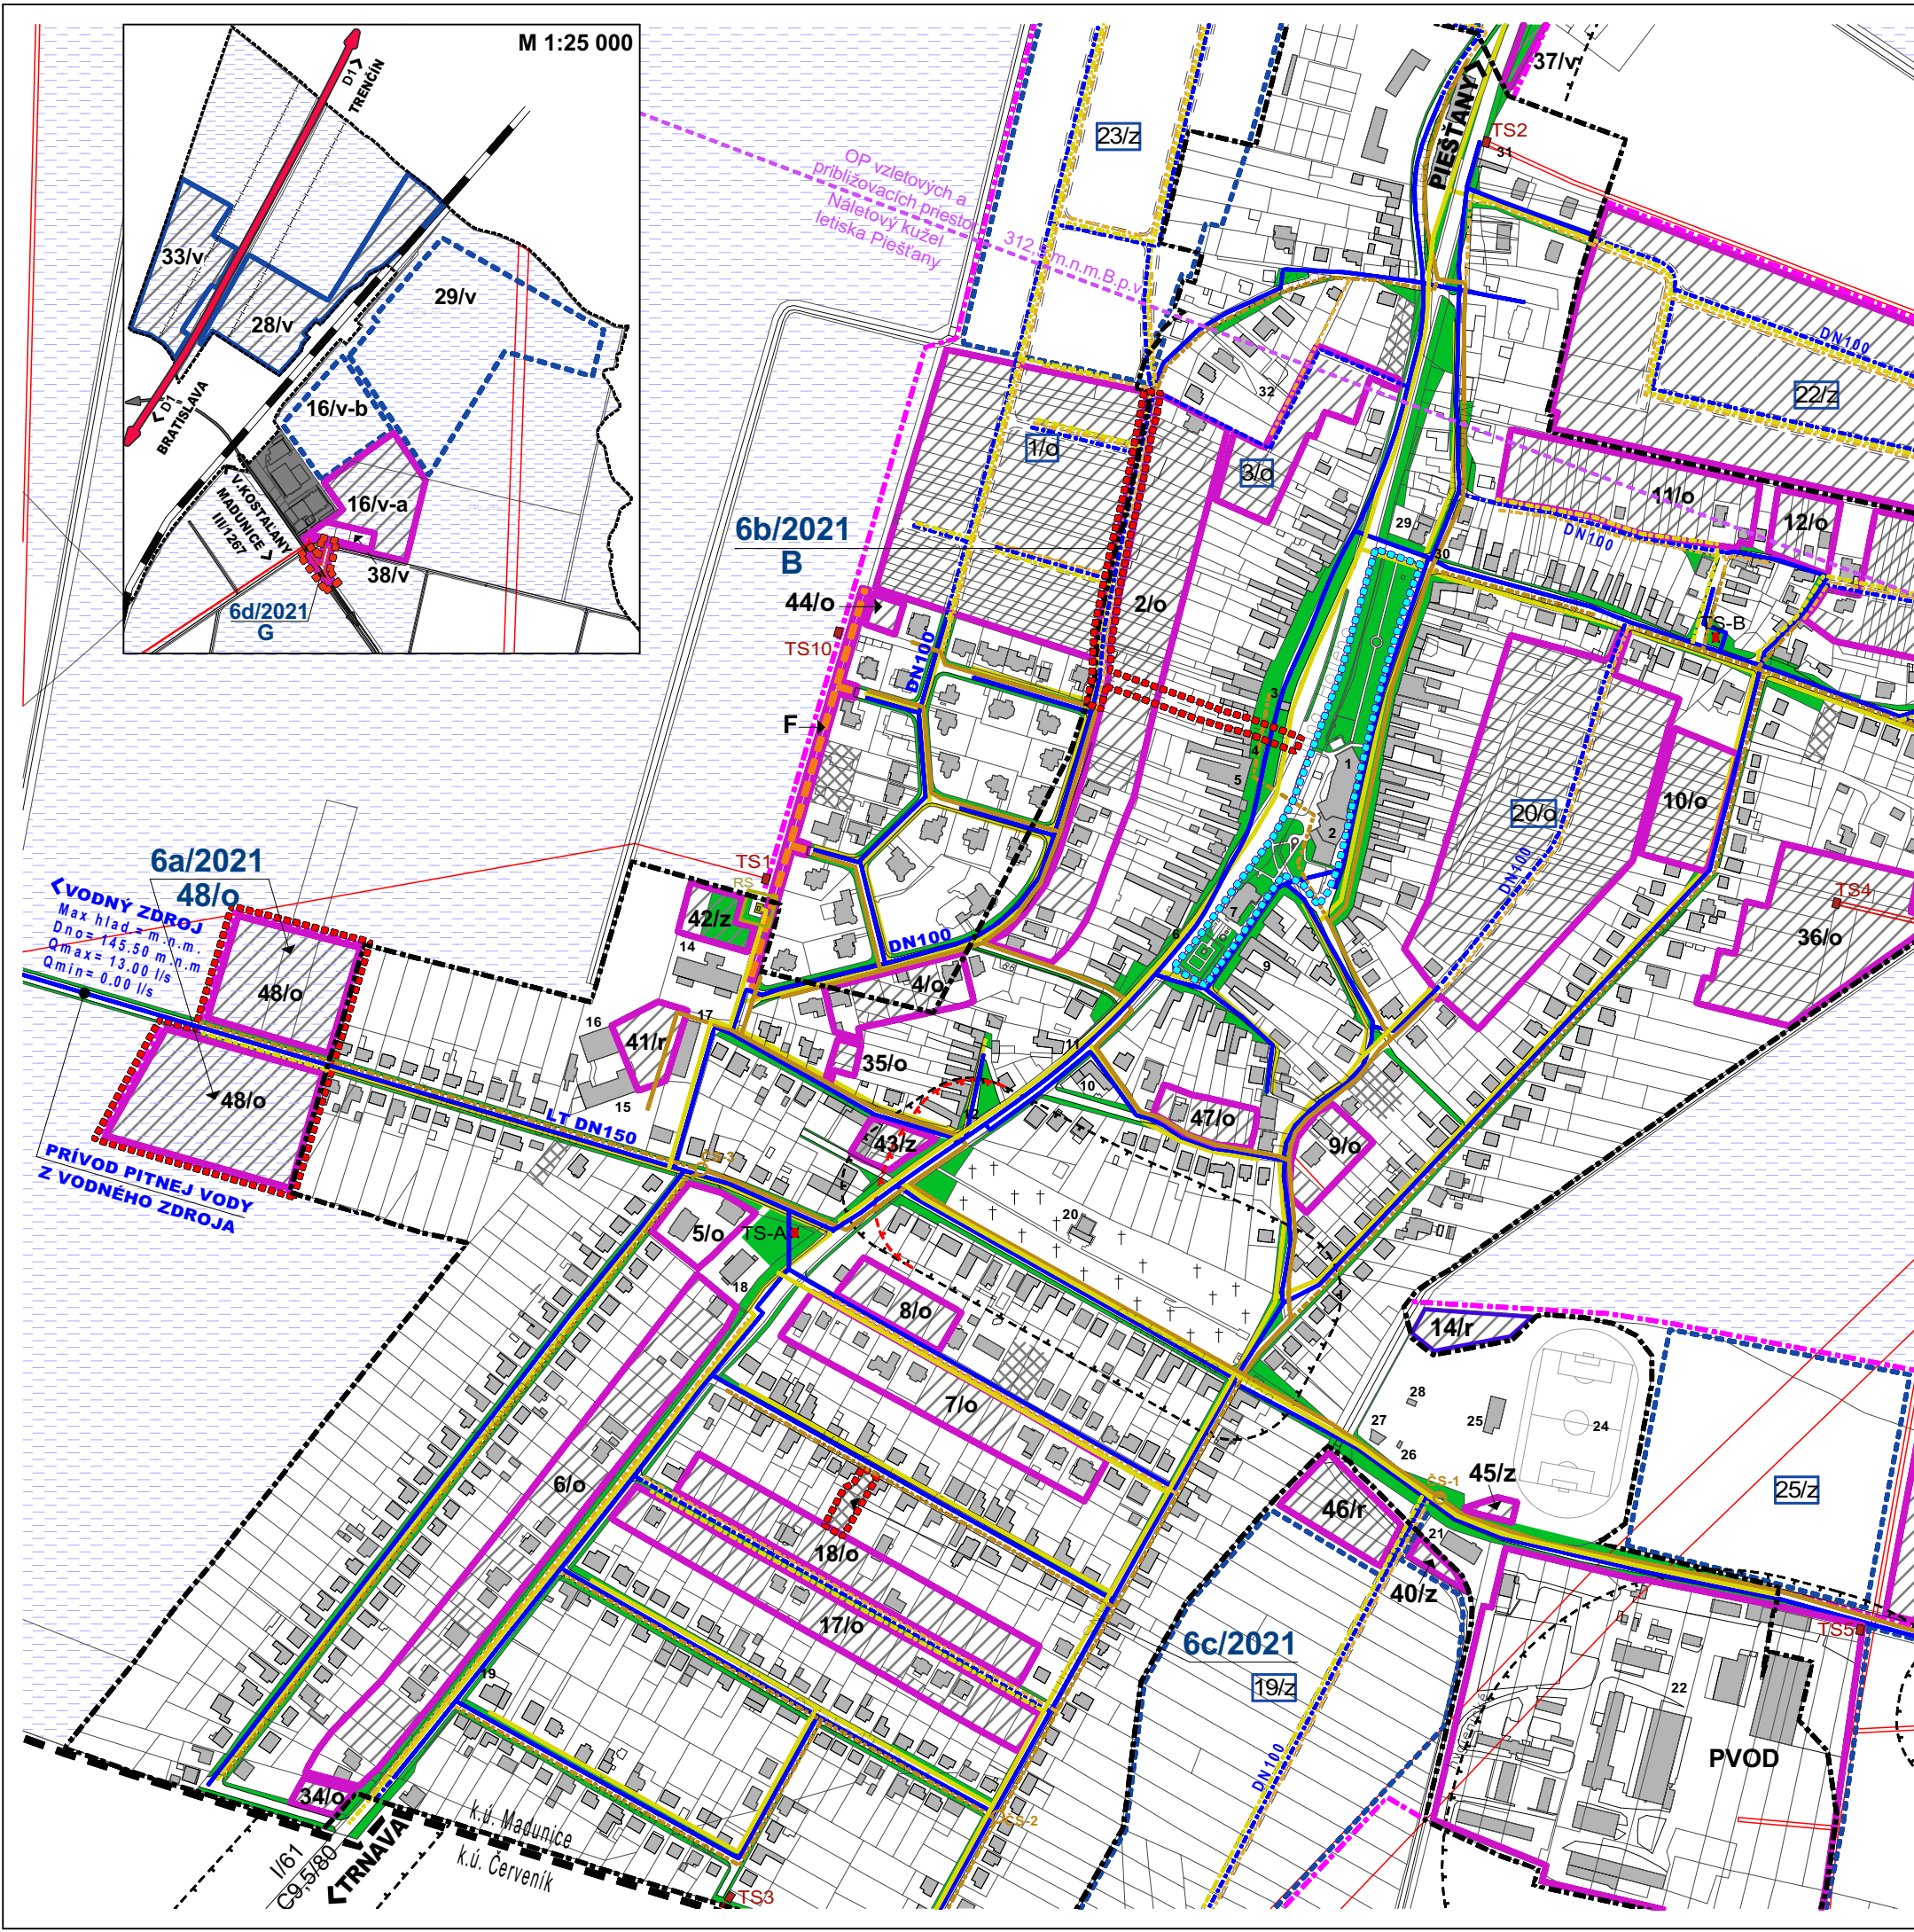

JESTV.STAV	NÁVRH	VÝHLAD	
			HRANICA KATASTRA
			HRANICA ZASTAVANÉHO ÚZEMIA
			HRANICA ZMENY 6/2021
			HRANICA ROZVOJOVÝCH LOKALÍT
			HRANICA CENTRÁLNEJ ZÓNY OBCE
			HRANICA PAMÄTNEJ ZÓNY JÁNA HOLLÉHO
OZNAČENIE ROZVOJOV. ZÁMERU	2/... 1/... .../o,z,r,v	2/... 1/... .../o,z,r,v	BEZ POTREBY ÚP-ZÓNY / S POTREBOU ÚP-ZÓNY
			PLOCHY BÝVANIA - RODINNÉ DOMY / ZÁHRADY, ROLE /
			PLOCHY BÝVANIA - RODINNÉ DOMY - PRELUKY
			PLOCHY BÝVANIA - BYTOVÉ DOMY
			PLOCHY OBČIANSKEJ VYBAVENOSTI
			PLOCHY ŠPORTU A REKREAČIE
			PLOCHY SKLADOV, VÝROBY A PODNIKATEĽ. AKTIVÍT
			PLOCHY POĽNOHOSPODÁRSKEJ VÝROBY
			PLOCHY A ZARIADENIA TECHNICKÉJ INFRAŠTRUKTÚRY
			VEREJNÁ A SPRIEVODNÁ ZELEŇ
			CINTORÍN
			VODNÉ PLOCHY A TOKY
			ROZVOD PITNEJ VODY
DN100	DN100	DN100	DIMENZIA VODOVODNÉHO POTRUBIA
			KANALIZÁCIA SPLAŠKOVÁ
DN100	DN100	DN100	DIMENZIA KANALIZAČNÉHO POTRUBIA
ČS-1	ČS-2		PREČERPÁVACIE STANICE KANALIZÁCIE
			ČISTIČKA ODPADOVÝCH VÔD
			KANALIZÁCIA DAŽDOVÁ
			VÝTLAČNÉ POTRUBIE DAŽDOVEJ KANALIZÁCIE
ČS-D			ČERPACIA STANICA DAŽDOVÝCH VÔD
RS			REGULAČNÁ STANICA PLYNU S OCHRANNÝM PÁSMOM
			STREDNOTLAKÝ PLYNOVOD
			OCHRANNÉ PÁSMO (HYGIENICKÉ A BEZPEČNOSTNÉ)
TS1	TS-A		TRAFOSTANICA
			NADRADENÉ TRASY ELEKTR. SIETE S OCHRAN.PÁSMOM
			ORNÁ PÔDA POD ZÁVLAHAMI
			TRASA ZÁVLAHOVÝCH POTRUBÍ
			KORIDORY DOPRAVY - KOMUNIKÁCIE
			OSOBNÝ PRÍSTAV
			PEŠIE PREPOJENIE CEZ RIEKU VÁH

ÚZEMNÝ PLÁN OBCE MADUNICE
ZMENA Č.6/2021

OBEC MADUNICE
SPRACOVATEĽ : A5 ATELIÉR ARCHITEKTÚRY A URBANIZMU TRNAVA

VEREJNÉ TECHNICKÉ VYBAVENIE
VODNÉ HOSPODÁRSTVO A ENERGETIKA

ING.ARCH. PETER ODNAGA; ING.ARCH. TAMARA ČENDULOVÁ

1:5 000409/2021