

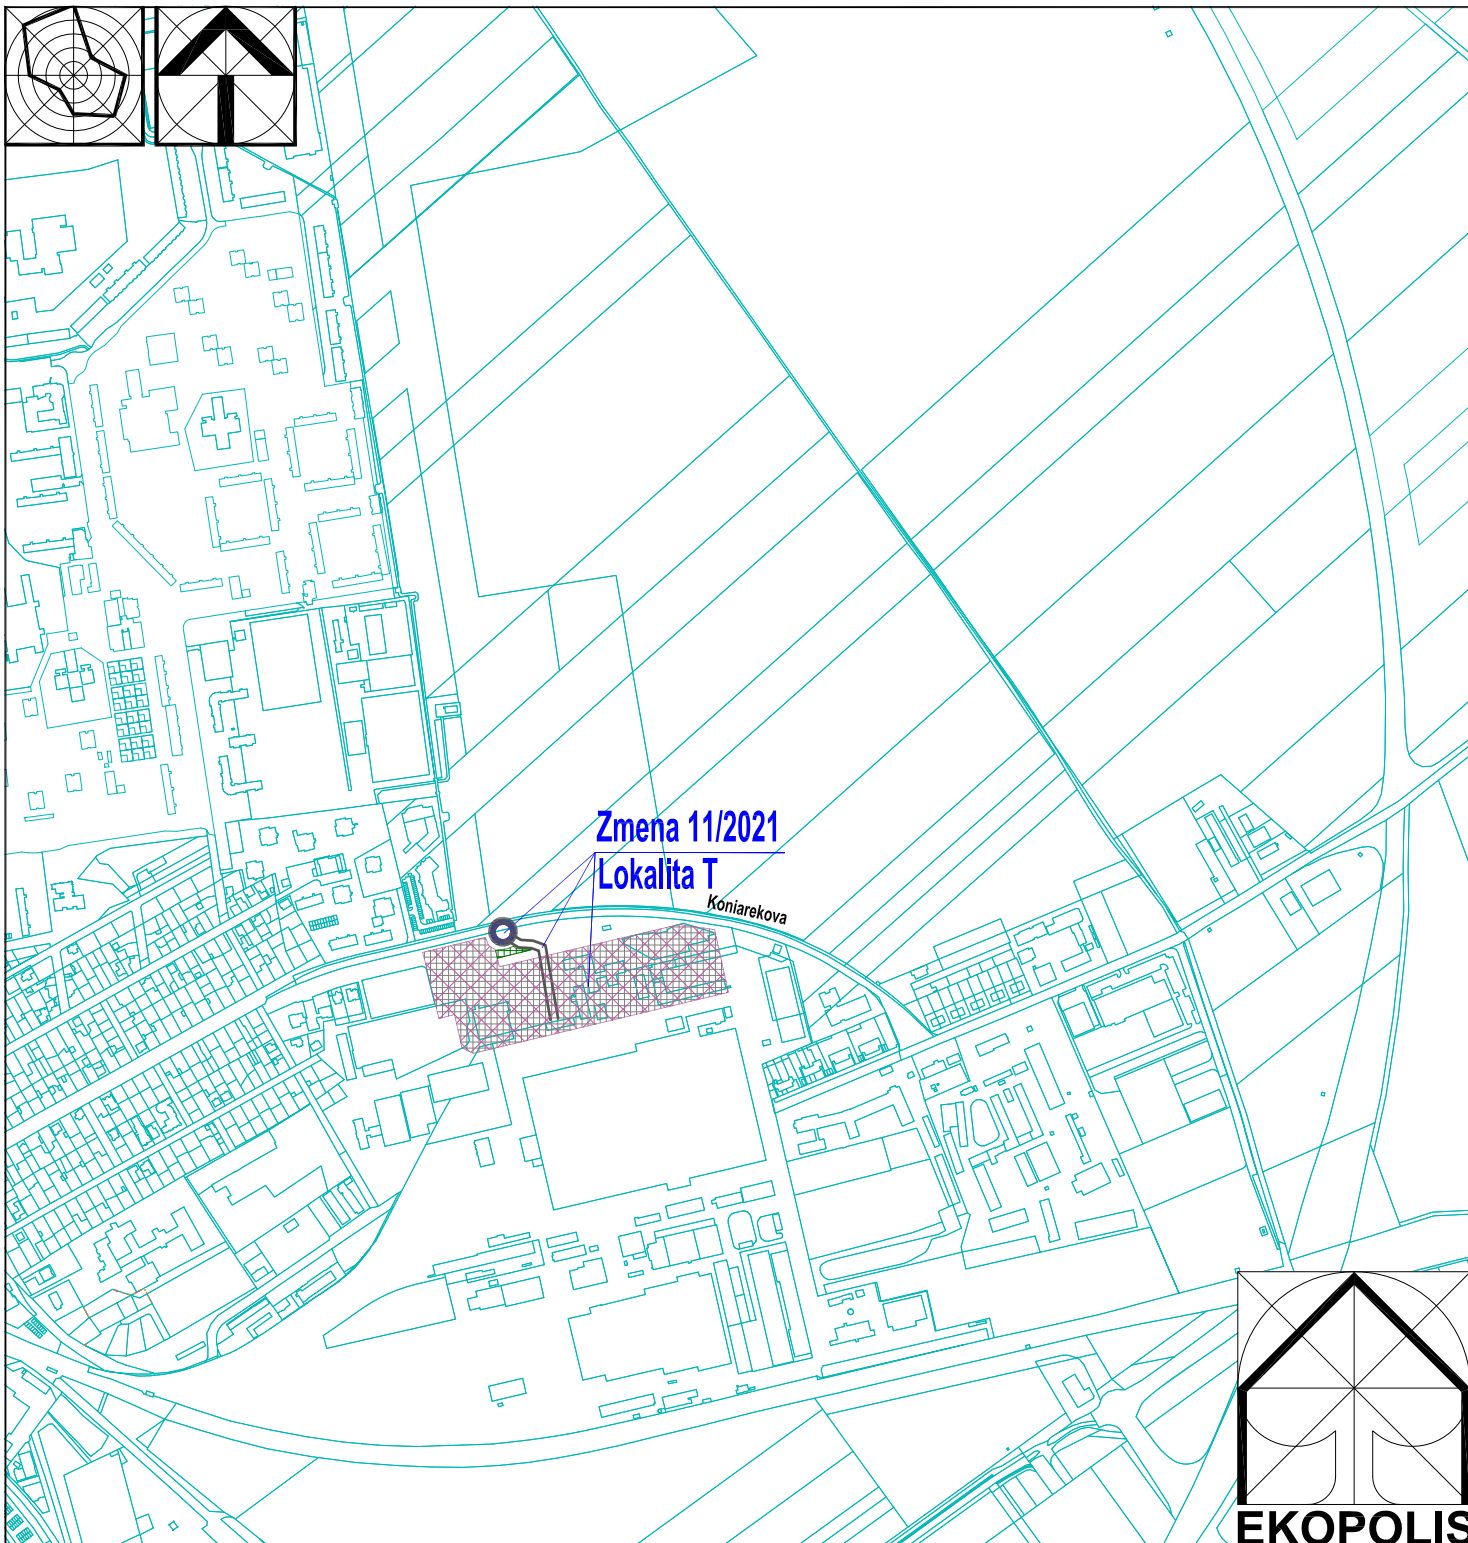


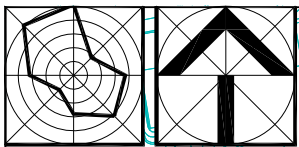

Stav	Navrh	Proгноза
Zmena 11/2021		
Lokalita T - Komerčno-podnikateľská zóna Koniarekova ul.		
		Zmiešané územie - komerčno-podnikateľská zóna (obchod, nevýrobné služby, nezávadné výr. služby)
		Plochy verejných parkov a malé parkové plochy
		Zberná komunikácia B2 - kruhová križovatka
		Vymedzenie komunikácií

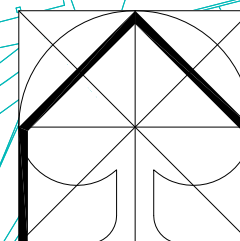

EKOPOLIS

Ateliér architektúry, urbanizmu a územného plánovania Vajnorská 98/J, 831 04 Bratislava Tel.: 0905 628 155 e-mail: zibrin.ekopolis@chello.sk			
ÚPN mesta Trnava v znení neskorších zmien			
Zmena 11/2021			
Názov úlohy: Lokalita T - Komerčno-podnikateľská zóna Koniarekova ul.			
Lokalita U - Doplnenie regulatívov pre kód funkčného využitia Z 06 - Plochy krajínnej zelene			
Lokalita V - Doplnenie svetloteknických regulatívov na území CMZ			
Obstarávateľ:	Mesto Trnava, Mestský úrad, Trhová 3, Trnava	Dátum: 10/2021	
Spracovateľ:	Ing.arch Peter Zibrin, PhD. autorizovaný architekt		
Názov vykresu:	Komplexný výkres priestorového usporiadania a funkčného využitia územia	NÁLOŽKA	C.výkr.: B.02. Mierka: 1:10 000