



RIMAVSKÉ JANOVCE
ÚPNO
- ZMENY A DOPLNKY č.3

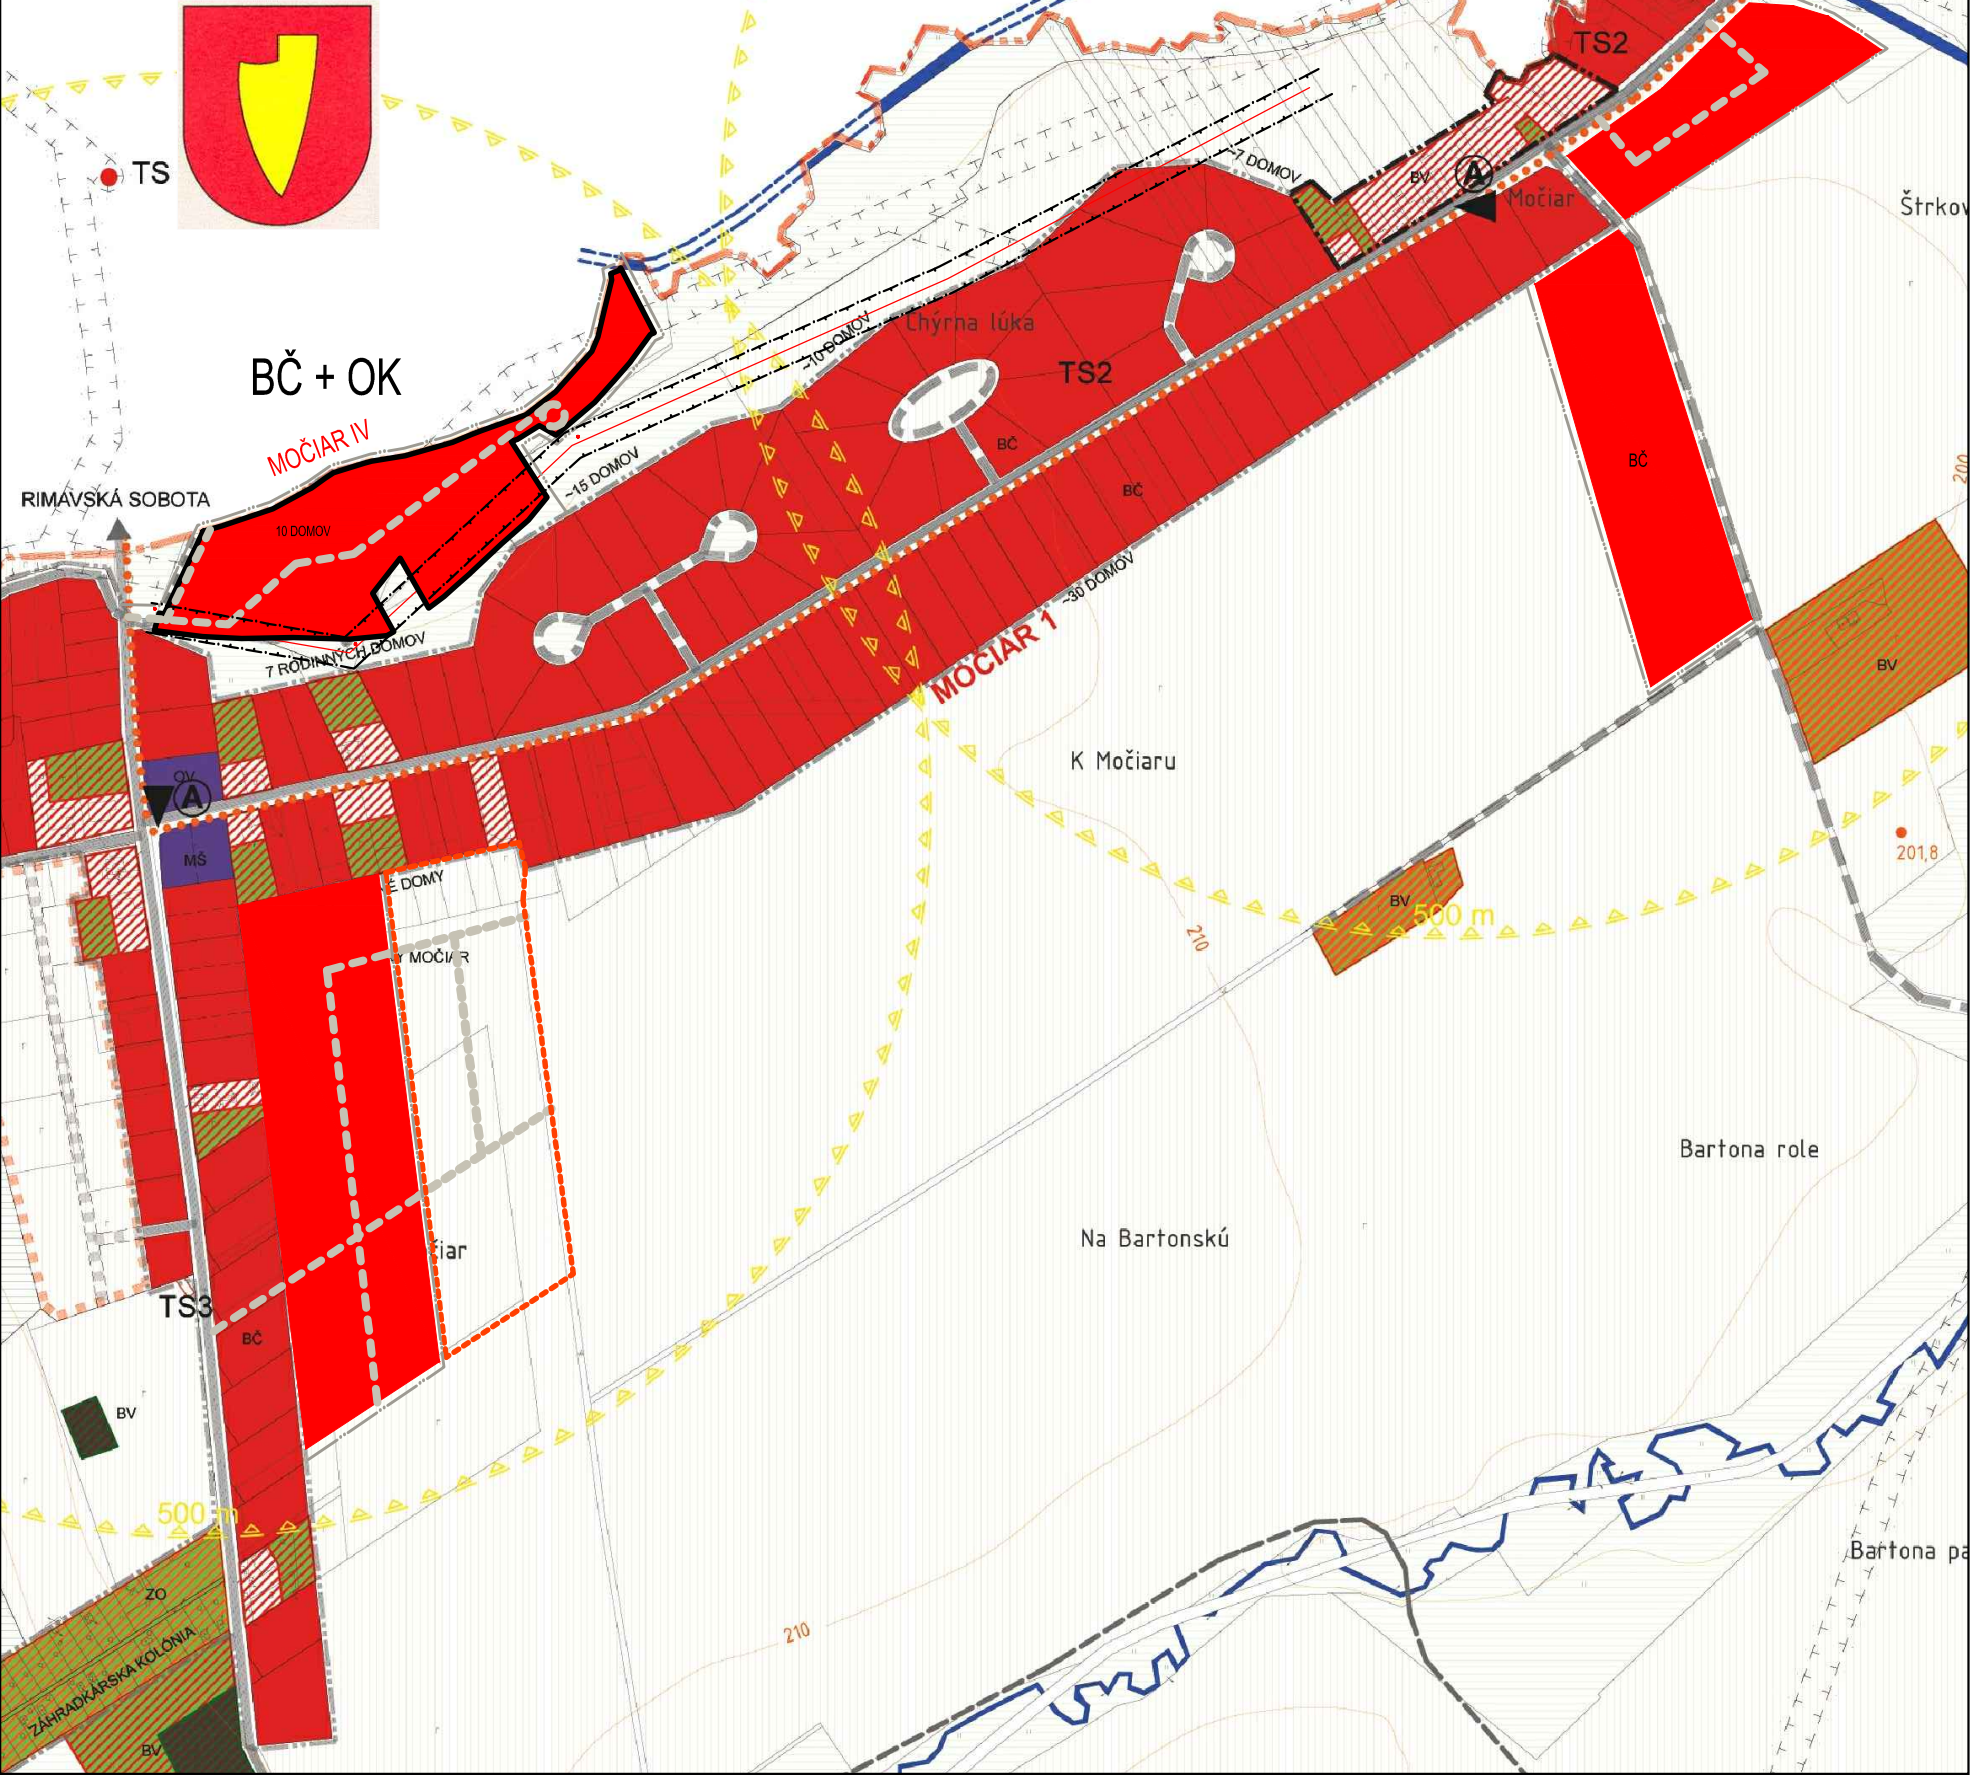

LEGENDA:	
STAV	FUNKCIA
ADMINISTRATÍVNE ČLENENIE ÚZEMIA:	
	HRANICA KATASTRÁLNEHO ÚZEMIA OBCE
	HRANICA ZASTAVANÉHO ÚZEMIA OBCE - ZÚO
FUNKČNÉ VYUŽITIE ÚZEMIA V ZASTAVANOM A ZASTAVITELNOM ÚZEMÍ OBCE:	
	PLOCHY BYŤANIA - RODINNÉ DOMY
	PLOCHY BYŤANIA - BYTOVÉ DOMY
	PLOCHY OBČIANSKEJ VYBAVENOSTI
	PLOCHY PRÍEMYSLU, VÁROBY A SKLADOV
	PLOCHY PODNOSPOGÁRSKÝCH DVOROV
	ZMIEŠANÉ FUNKCIE VÝROBY, SKLADOV A PODNOSPOGÁRSKA
	PLOCHY ŠPORTU A REKREÁCIE
	PLOCHY VEREJNEJ ZELENE
	PLOCHY VINOHRADOV, ZÁHRAD MIMO ZÚO, ZÁHRADKÁRSKÝCH A CHATOVÝCH OBLASTÍ
	HOSPODÁRSKA ZELEN V OBYTNÉJ ZÓNE
	PLOCHY IZOLÁNYCH PODNOSPOGÁRSKÝCH ÚSADEŇÍ
	PLOCHY NEPODNO, PÓDY VYUŽÍVANÉ NA PODNOSPOGÁRSKE ÚČELY
	CINTORÍN
	MVE - MALÁ VODNÁ ELEKTRÁR
	PLOCHY TECHNICKEJ VYBAVENOSTI
	VODNÉ PLOCHY A TOKY
	TERMIÁLNY VRT
FUNKČNÉ VYUŽITIE ÚZEMIA V KRAJINE:	
	ORNÁ PÓDA
	TRVALÝ TRÁVNÝ PORAST, LÚKY A PASIENKY
	HOSPODÁRSKY LES
LIMITY VYUŽITIA ÚZEMIA:	
	OCHRANNÉ PÁSMO VEREJNEHO POHREBISKA
	OCHRANNÉ PÁSMO VŠETKYCH DRUHOV - TI
	OCHRANNÉ PÁSMO CESTNÝCH KOMUNIKÁCIÍ
	IZOŤONÝ EKUIVALENTNEJ HLADINY HLUKU OD AUTOMOBILovej DOPRAVY (2030)
	OCHRANNÉ PÁSMO ČOV
	POZOROVANÉ ZOSUVY PÓDY
	HRANICA OBLASTI, KDE NEMOŽNO VYKONÁVAŤ LOŽISKOVÝ GP NA ROPU A ZEMNÝ PLYN
OCHRANA HODNÔT ÚZEMIA:	
	PAMIATKOVO OCHRÁNENÉ OBJEKTY (ÚZKP)
	HRANICA PAMIATKOVEJ ZÓNY
	LÚNOVÁ ZELEN
	OCHRANNA A IZOLAČNÁ ZELEN
OBSLUHA ÚZEMIA:	
	CESTY II. TRIEDY
	OBECNÉ KOMUNIKÁCIE ZBERNÉ, OBSLUŽNÉ, PRÍSTUPOVÉ S LÚČNÝM KORIDOROM
	VÝZNAMNEJŠIE NESPEVNENÉ / POJDNÉ CESTY
	CYKLISTICKÉ CESTY
	PARKOVISKÁ, GARÁŽE
	ZASTÁVKY AUTOMOBILovej DOPRAVY
	DOCHÁZKOVÁ VZDIALENOSŤ K ZASTÁVKAM SAD
	ŽELEZNICNÁ TRAT A PLOCHY ŽELEZNICE
FUNKČNÉ TYPY A POPISY:	
	BČ - BYVANIE ČISTÉ
	BV - BYVANIE VIDIECKEHO TYPU
	OA - ADMINISTRATÍVA, ZS, MŠ - SKOLY
	OK - KOMERČNÁ VYB., OV - OSTATNÁ VYB.
	VP - PRÍEMYSEL, VS - SKLADY
	SE - SOLÁRNA ELEKTRÁR
	ZO - ZÁHRADKÁRSKA OBLASŤ, Z - ZÁHRADY
	CHO - CHATOVÁ OBLASŤ, V - VINOHRAD
	TV - VODOJEM, STUŽKA, TS - TRAFOSTANICA
	TP - REGULÁČNÁ STANICA PLYNU, ČOV
	ZS - ŽELEZNICNÁ STANICA
	ZZ - ŽELEZNICNÁ ZASTÁVKA

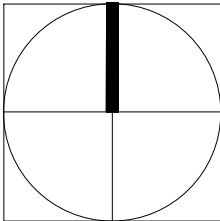

VEDÚCI PROJEKTANT	ZODP. PROJEKTANT	VYPRACOVAL	KRESLIL	KONTOLOVAL
Ing.arch. Vladimír Ragan	Ing.arch. Vladimír Ragan	Ing.arch. Vladimír Ragan	Ing.arch. Vladimír Ragan	
OBSTARÁVATEL: OBEC RIMAVSKÉ JANOVCE				ZÁK. ČÍSLO
RIMAVSKÉ JANOVCE ÚPNO - ZMENY A DOPLNKY č.3				DÁTUM
				09/2021
				ÚPN - OBCE
KOMPLEXNÉ USPORIADANIE ZÚO				FORMÁT
				A3
				PROFESIA
				URBANIZMUS
				MIERKA
				1 : 5 000
				ČÍSLO VÝKRESU
				03